



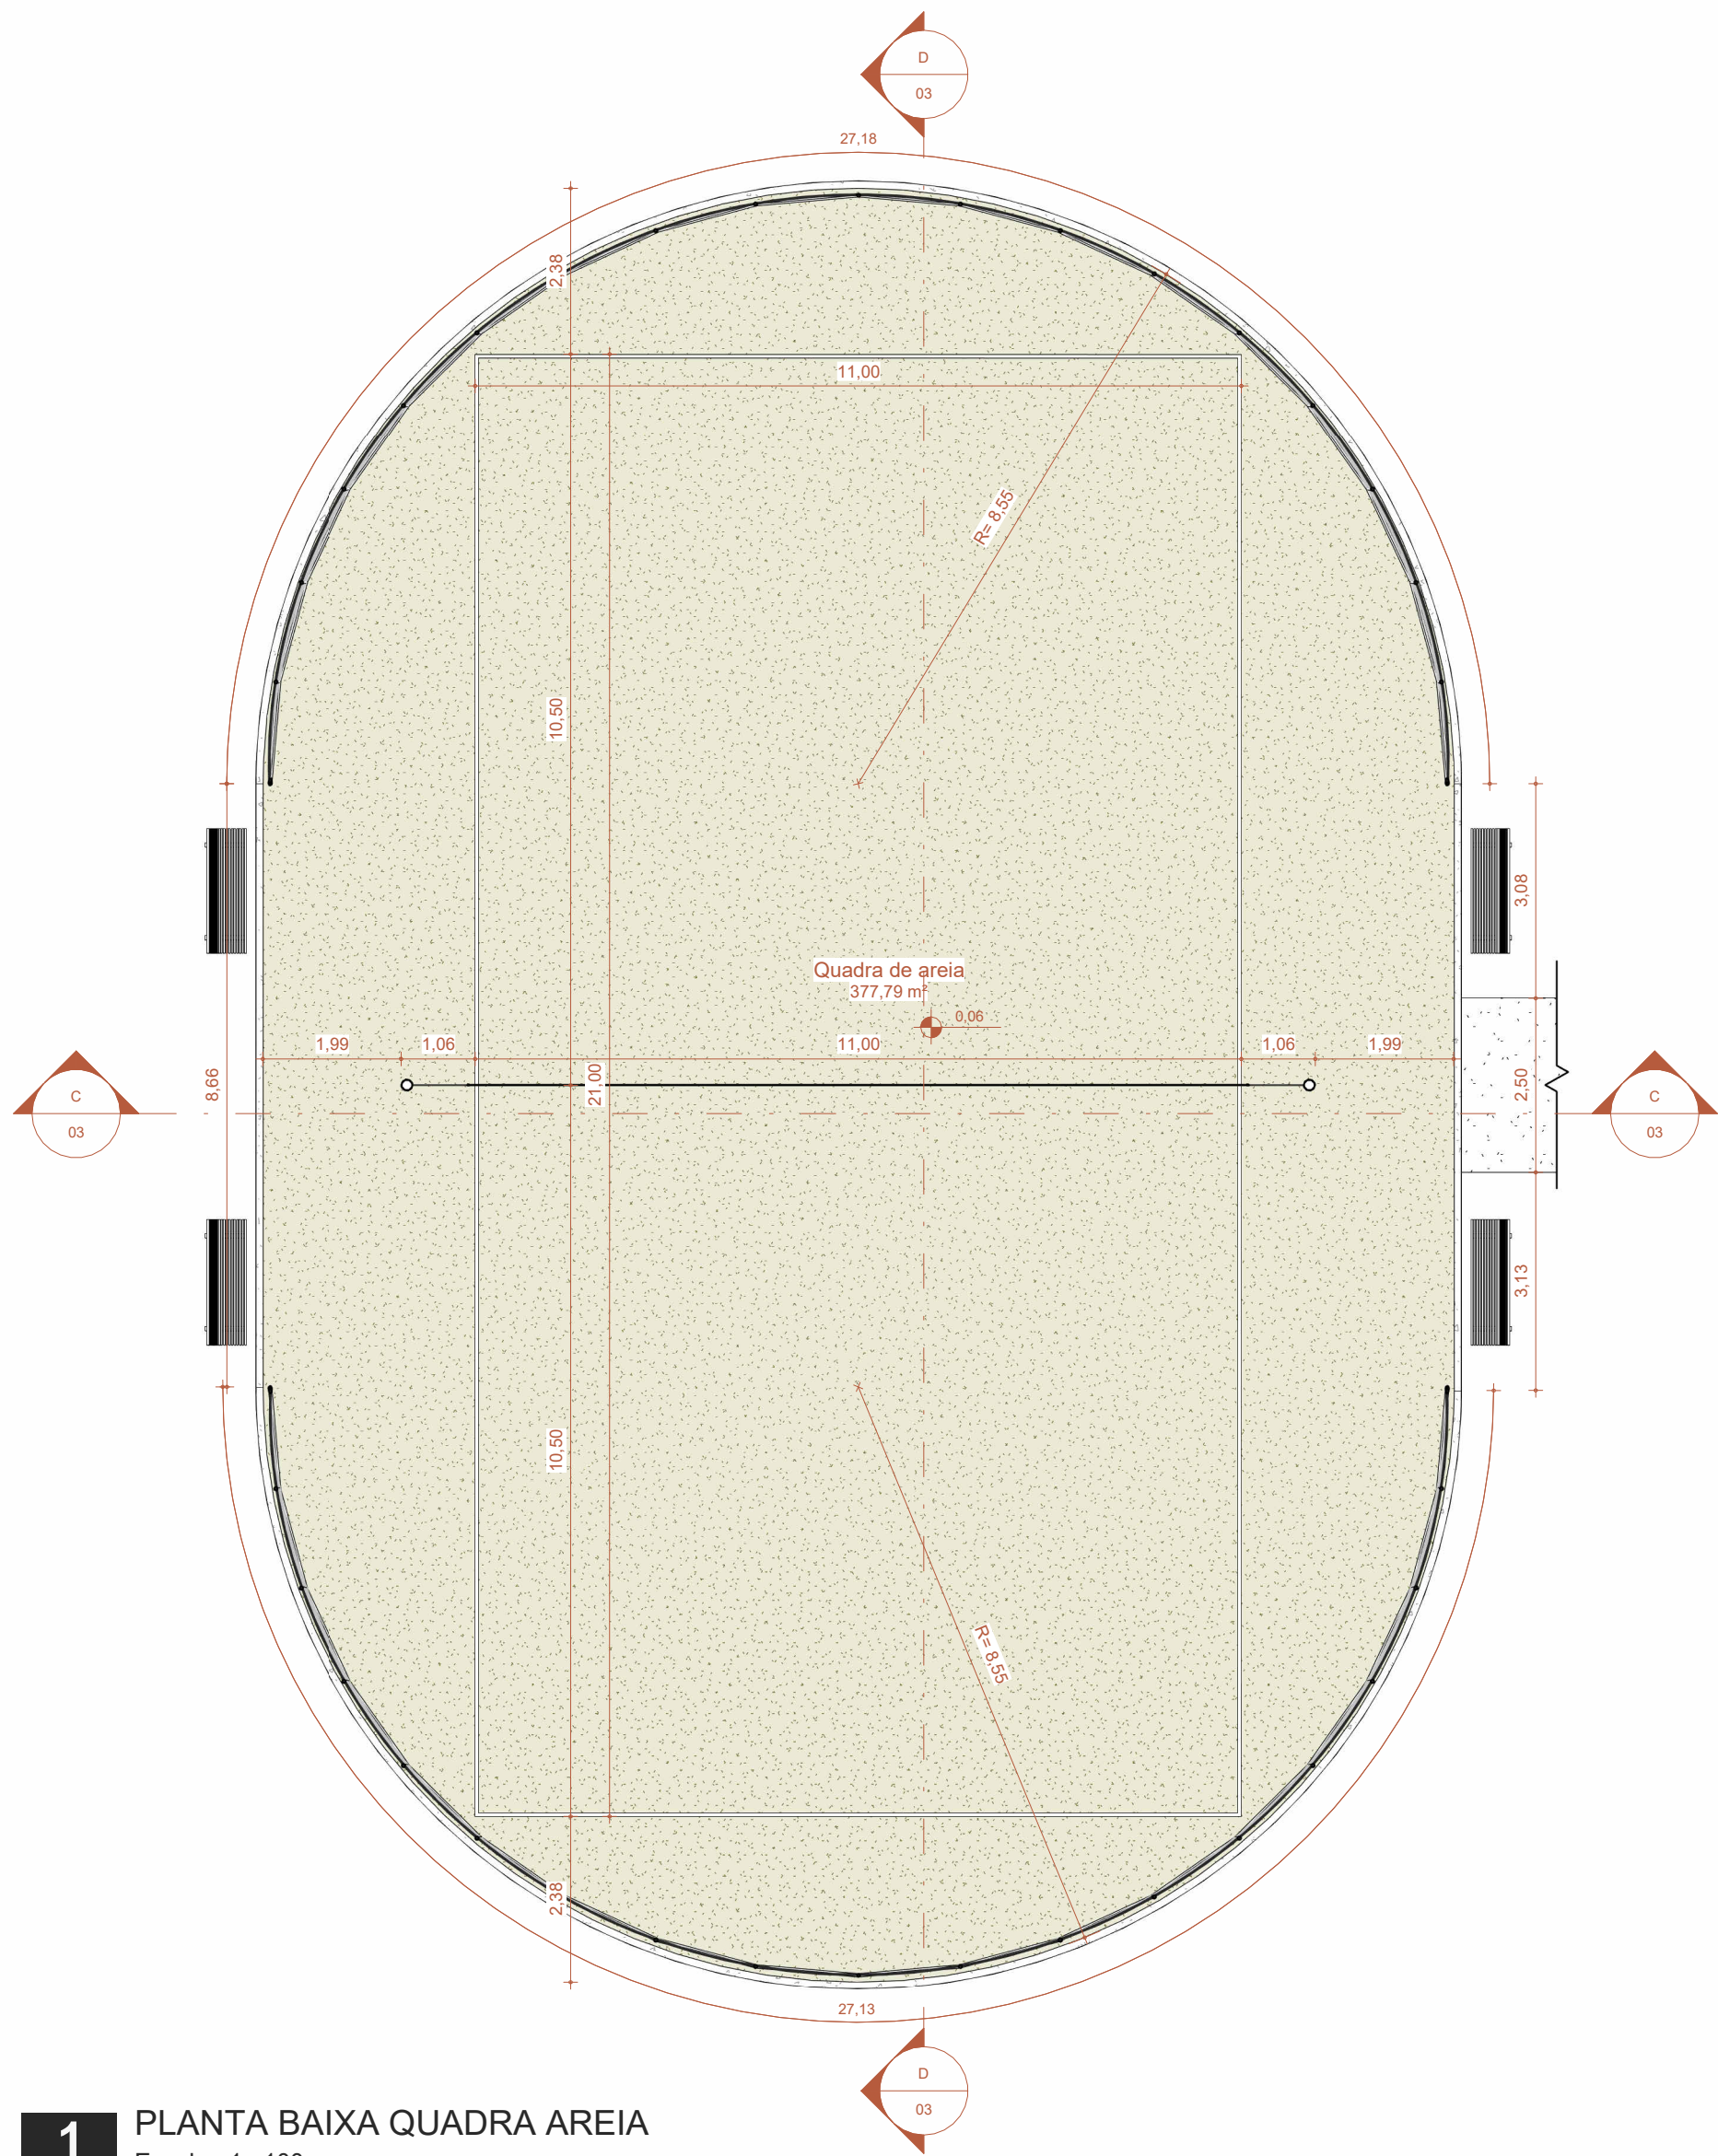


1 PLANTA BAIXA QUADRA AREIA

Escala: 1 : 100

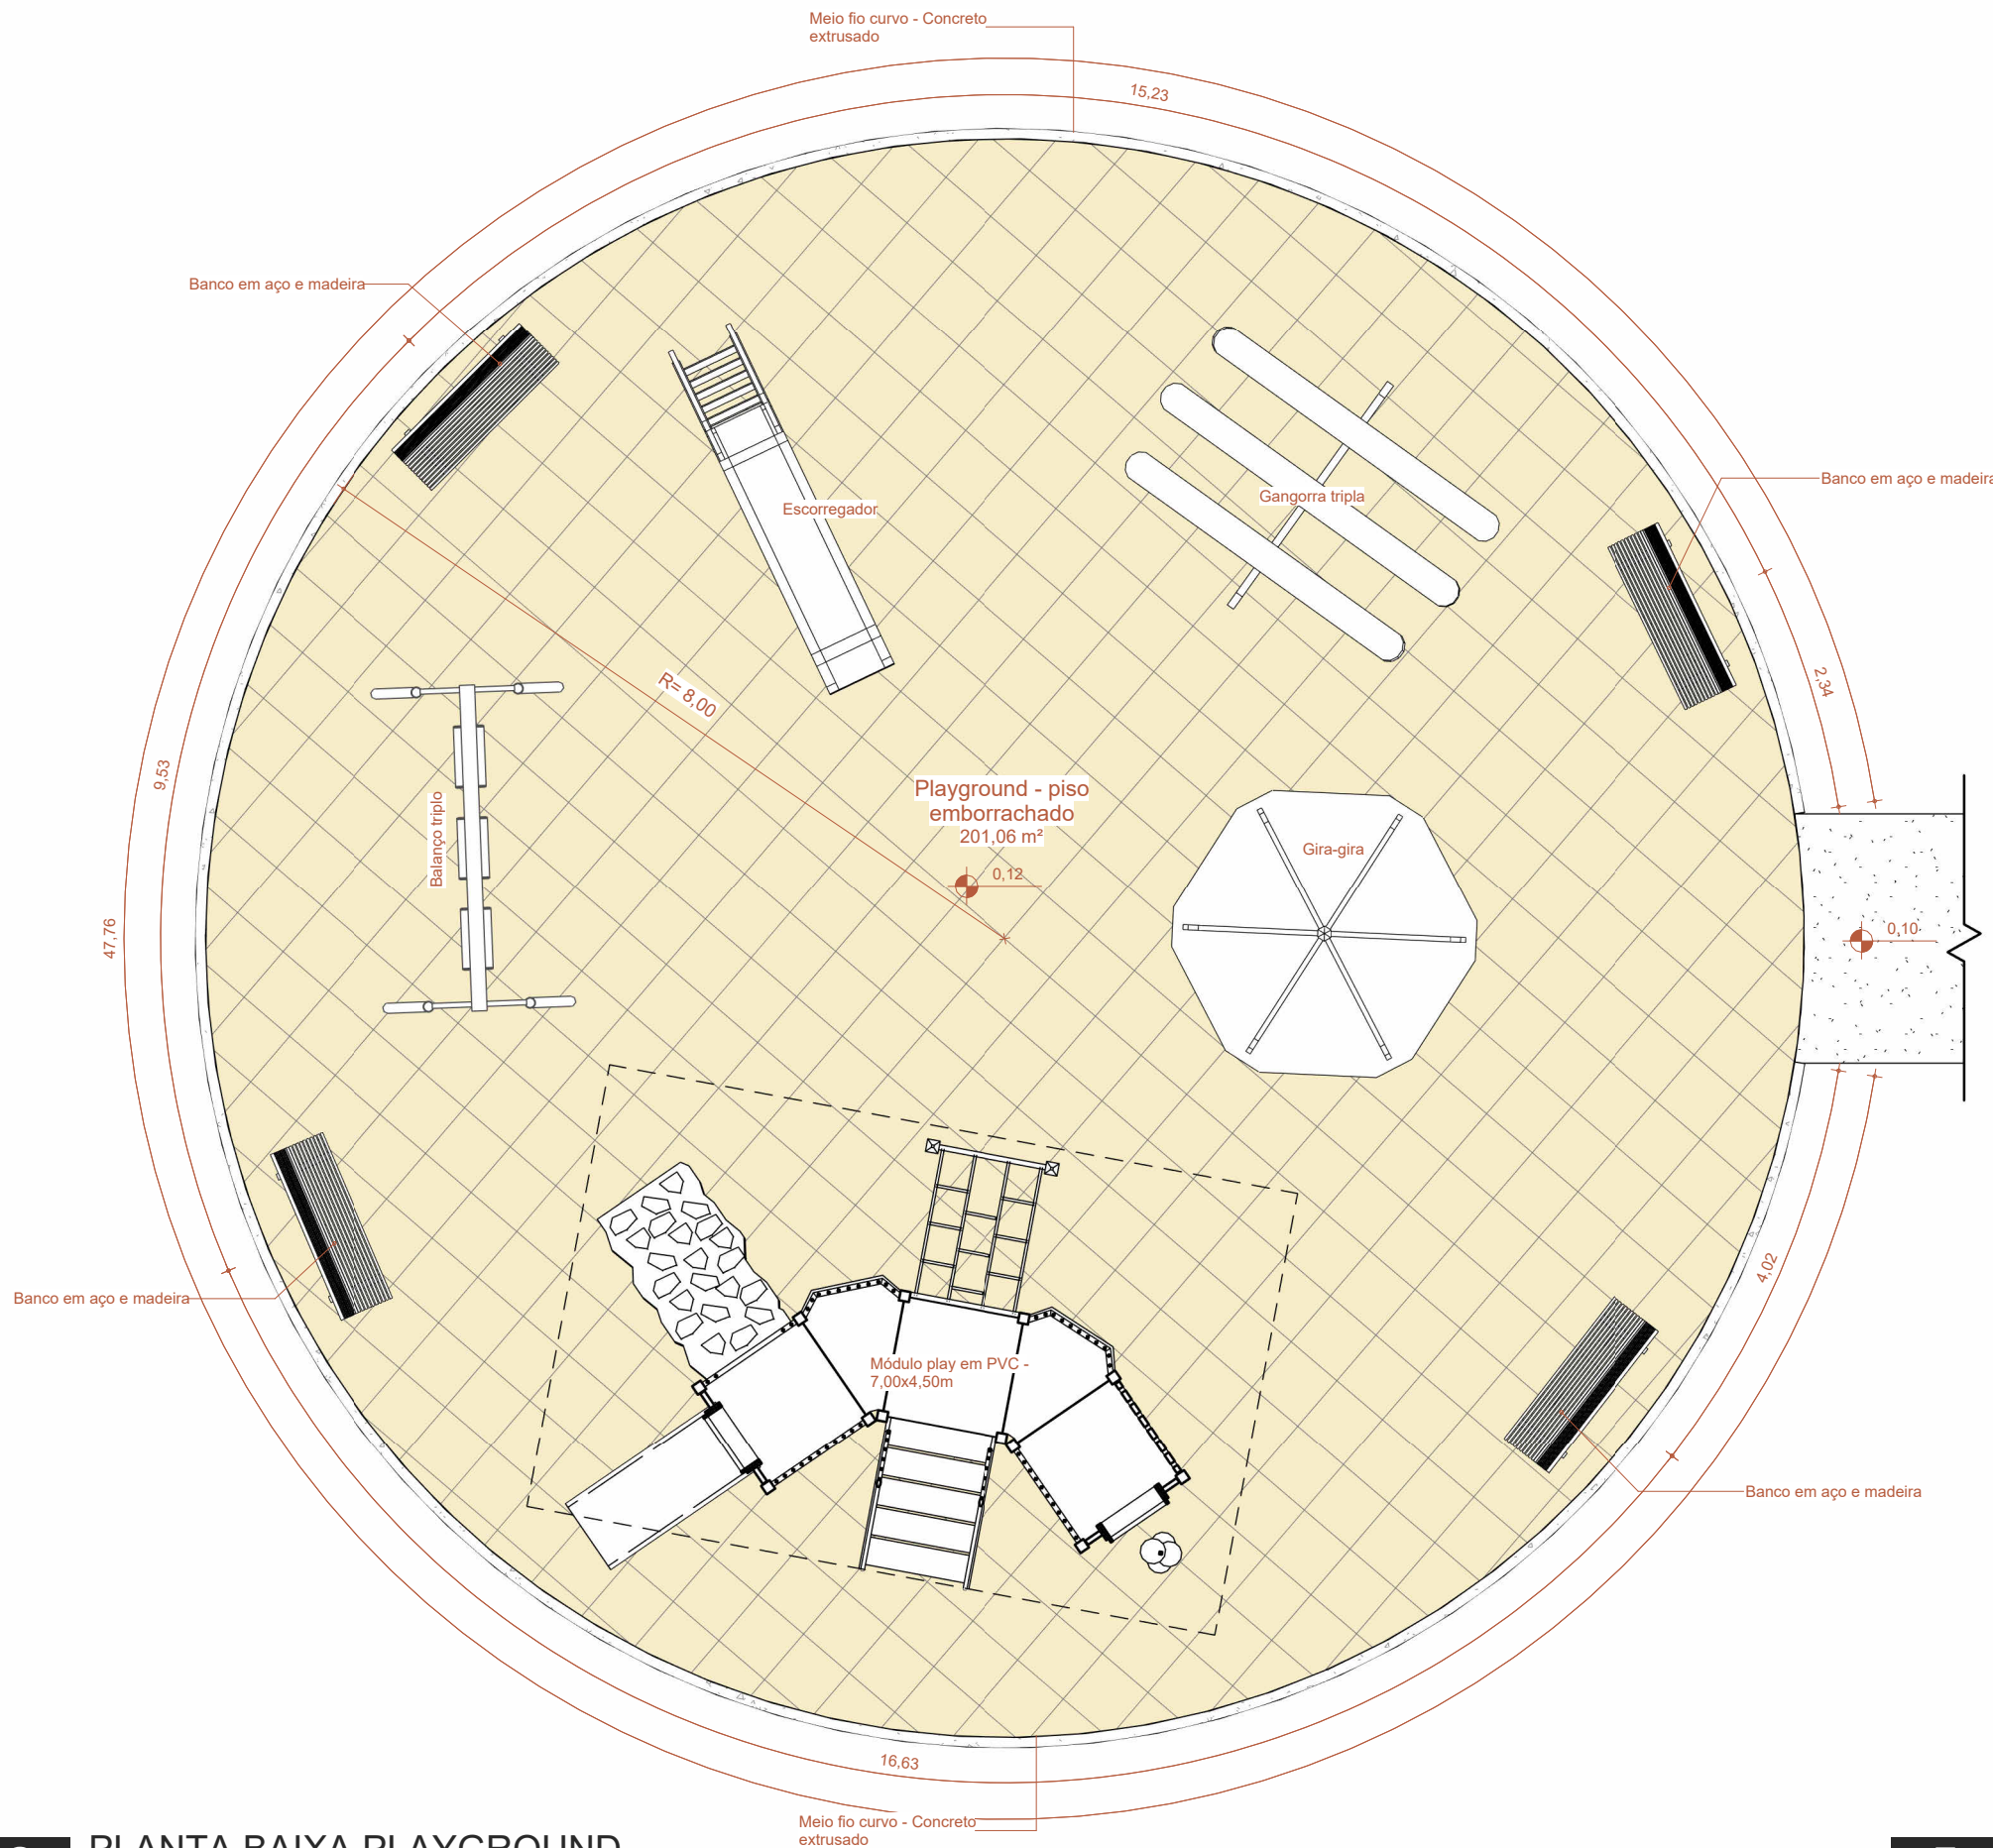


2 PLANTA BAIXA PLAYGROUND

Escala: 1 : 75

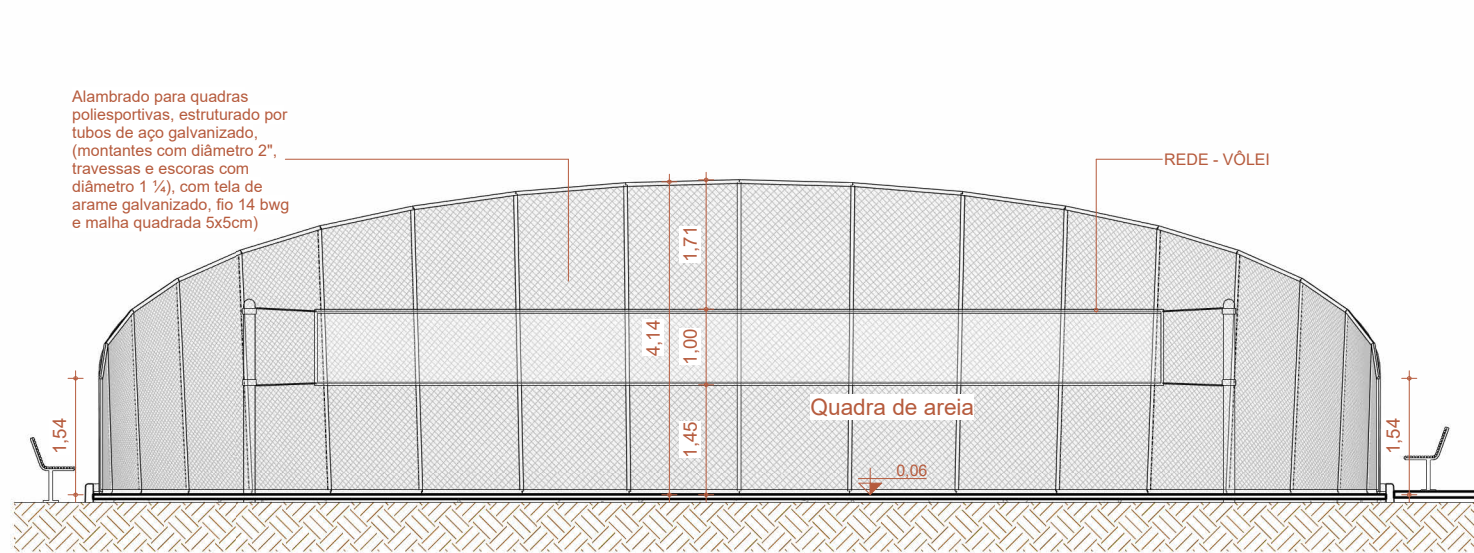


3 CORTE CC

Escala: 1 : 100

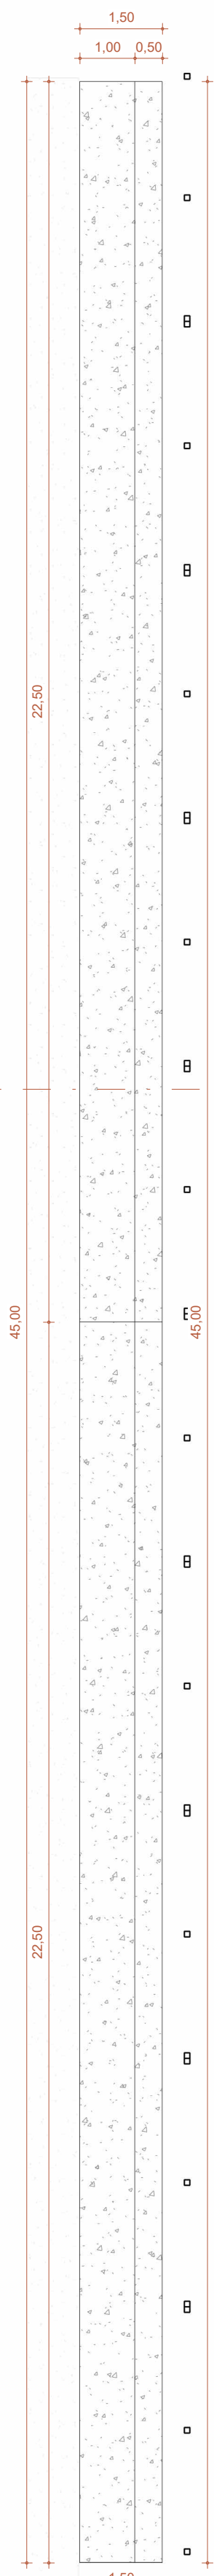


7 CORTE EE

Escala: 1 : 100

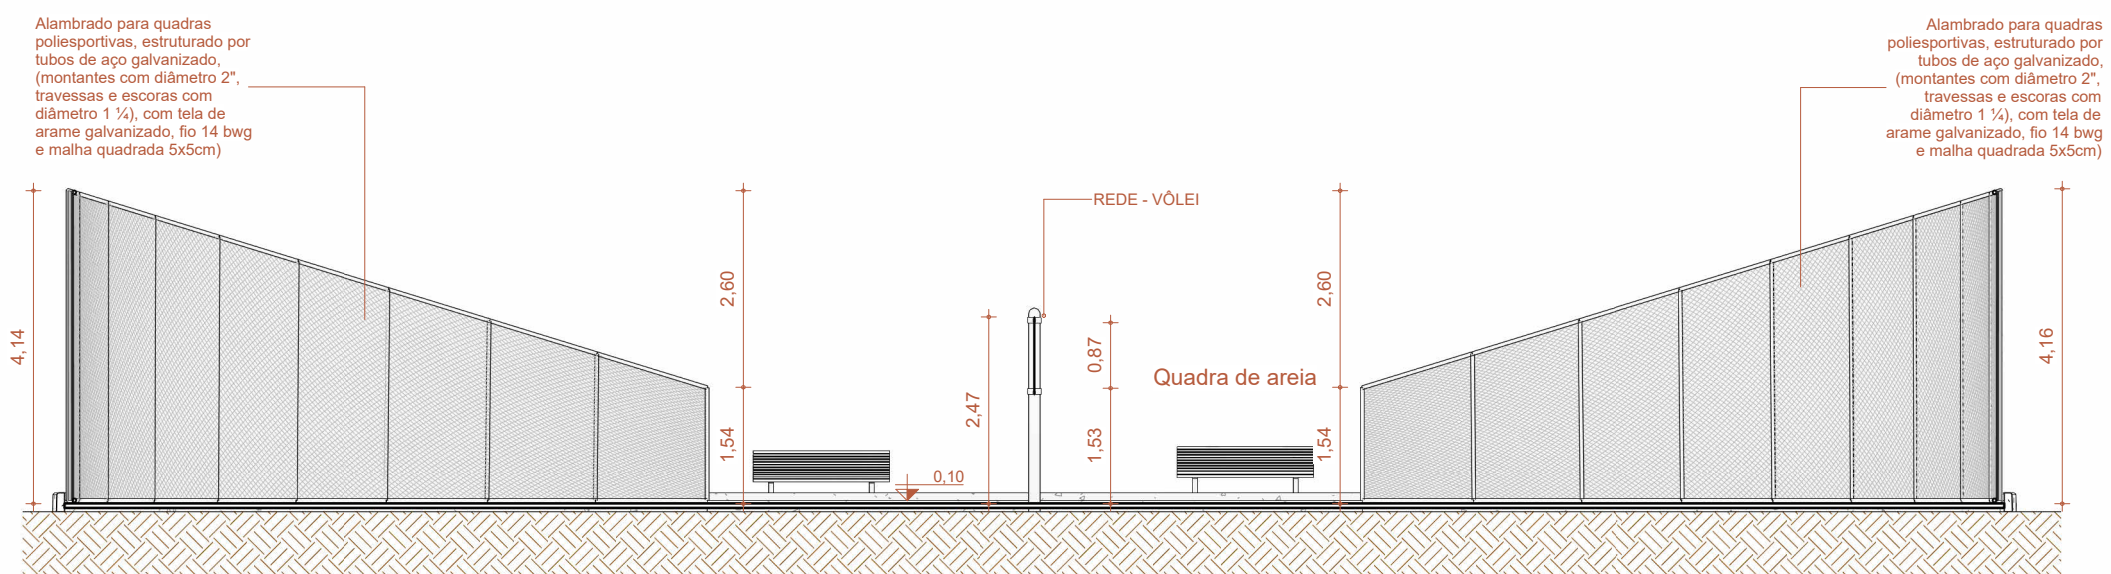


4 CORTE DD

Escala: 1 : 100

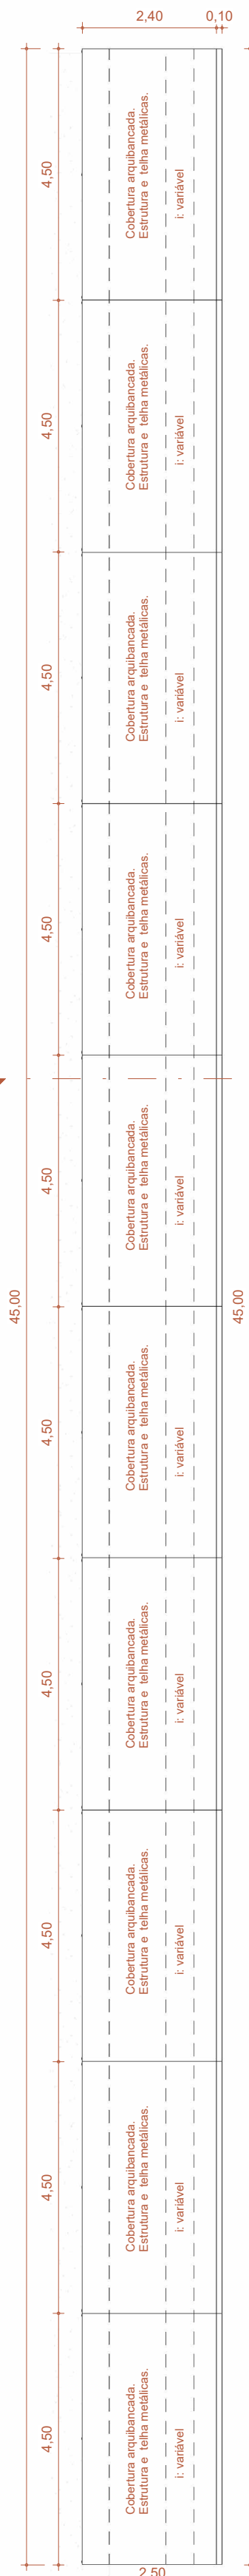

6 PLANTA COBERTURA ARQUIB. CAMPO SOCIETY

Escala: 1 : 100

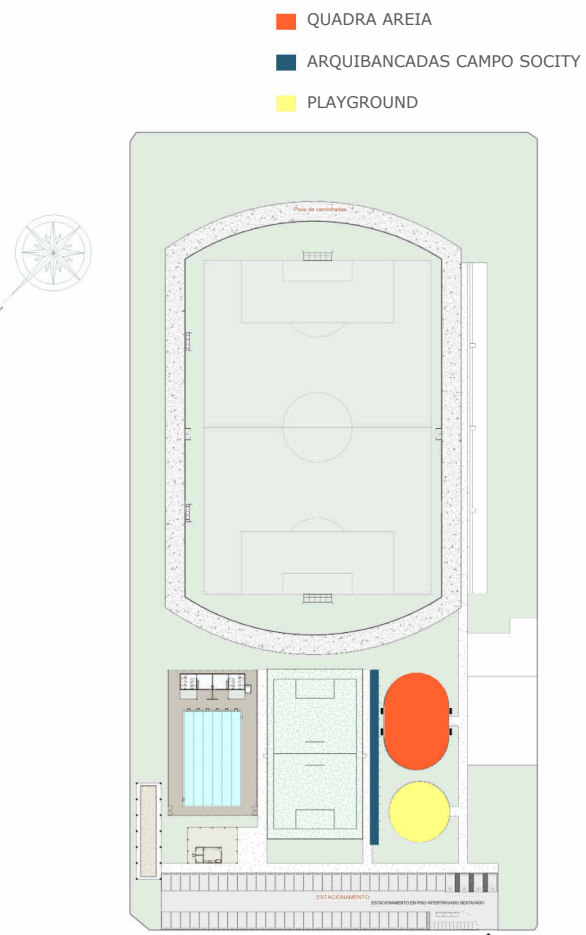

PLANTA CHAVE

NOTAS:
1- MEDIDAS DADAS EM METROS (m).
2- AS COTAS PREVALECEM SOBRE A ESCALA DO DESENHO.
3- EM CASO DE DÚVIDAS, CONSULTE O AUTOR DO PROJETO.
4- REPRODUÇÃO SOMENTE COM AUTORIZAÇÃO POR ESCRITO DO AUTOR DO PROJETO, LEI Nº 9.610 - LEI DO DIREITO AUTOREAL.
5- AS IMAGENS CONTIDAS NESTE PROJETO ARQUITETÔNICO SÃO ILUSTRATIVAS POSSENDO SOFRER ALTERAÇÕES DURANTE A EXECUÇÃO.
6- O PROJETO FOI DESENVOLVIDO A PARTIR DE INFORMAÇÕES ENCAMINHADAS PELO MUNICÍPIO, SENDO DESTA A RESPONSABILIDADE QUANTO ÀS ARTS DOS PROFISSIONAIS ENVOLVIDOS.

REVISÃO	DESCRIÇÃO	DATA

PROPRIETÁRIO: PREFEITURA MUNICIPAL DE CASTANHEIRA
CNPJ: 24.772.154/0001-60

ELABORAÇÃO: ASSOCIAÇÃO MATOGROSSENSE DOS MUNICÍPIOS
COORDENAÇÃO DE PROJETOS
amm.org.br
centraldeprojetosamm@gmail.com
PRESIDENTE
LEONARDO TADEU BORTOLIN

OBJETO: REVITALIZAÇÃO E AMPLIAÇÃO DO CENTRO ESPORTIVO

ENDEREÇO: RUA VITÓRIA RÉGIA, S/N - CASTANHEIRA - MT

ESPECIALIDADE: PROJETO BÁSICO ARQUITETÔNICO

ASSUNTO: PLANTA BAIXA E CORTES - QUADRA DE AREIA / PLANTA BAIXA / PLANTA DE COBERTURA - ARQUIBANCADAS CAMPO SOCIETY / PLANTA BAIXA PLAYGROUND	TIPO DE OBRA: ESPORTES
PRONCHIA: 03 / 08	MODALIDADE: REFORMA/CONSTRUÇÃO
AUTOR DO PROJETO: MARCOS JHONNY DE OLIVEIRA ARQUITETO E URBANISTA CAU A118824-1	ESCALA: Como indicado
RESPONSÁVEL TÉCNICO DA OBRA:	DATA: FEV/2025
COORDENADAS: 11° 8'10.59" S 58° 36'51.70" O	OSCP: Agap