



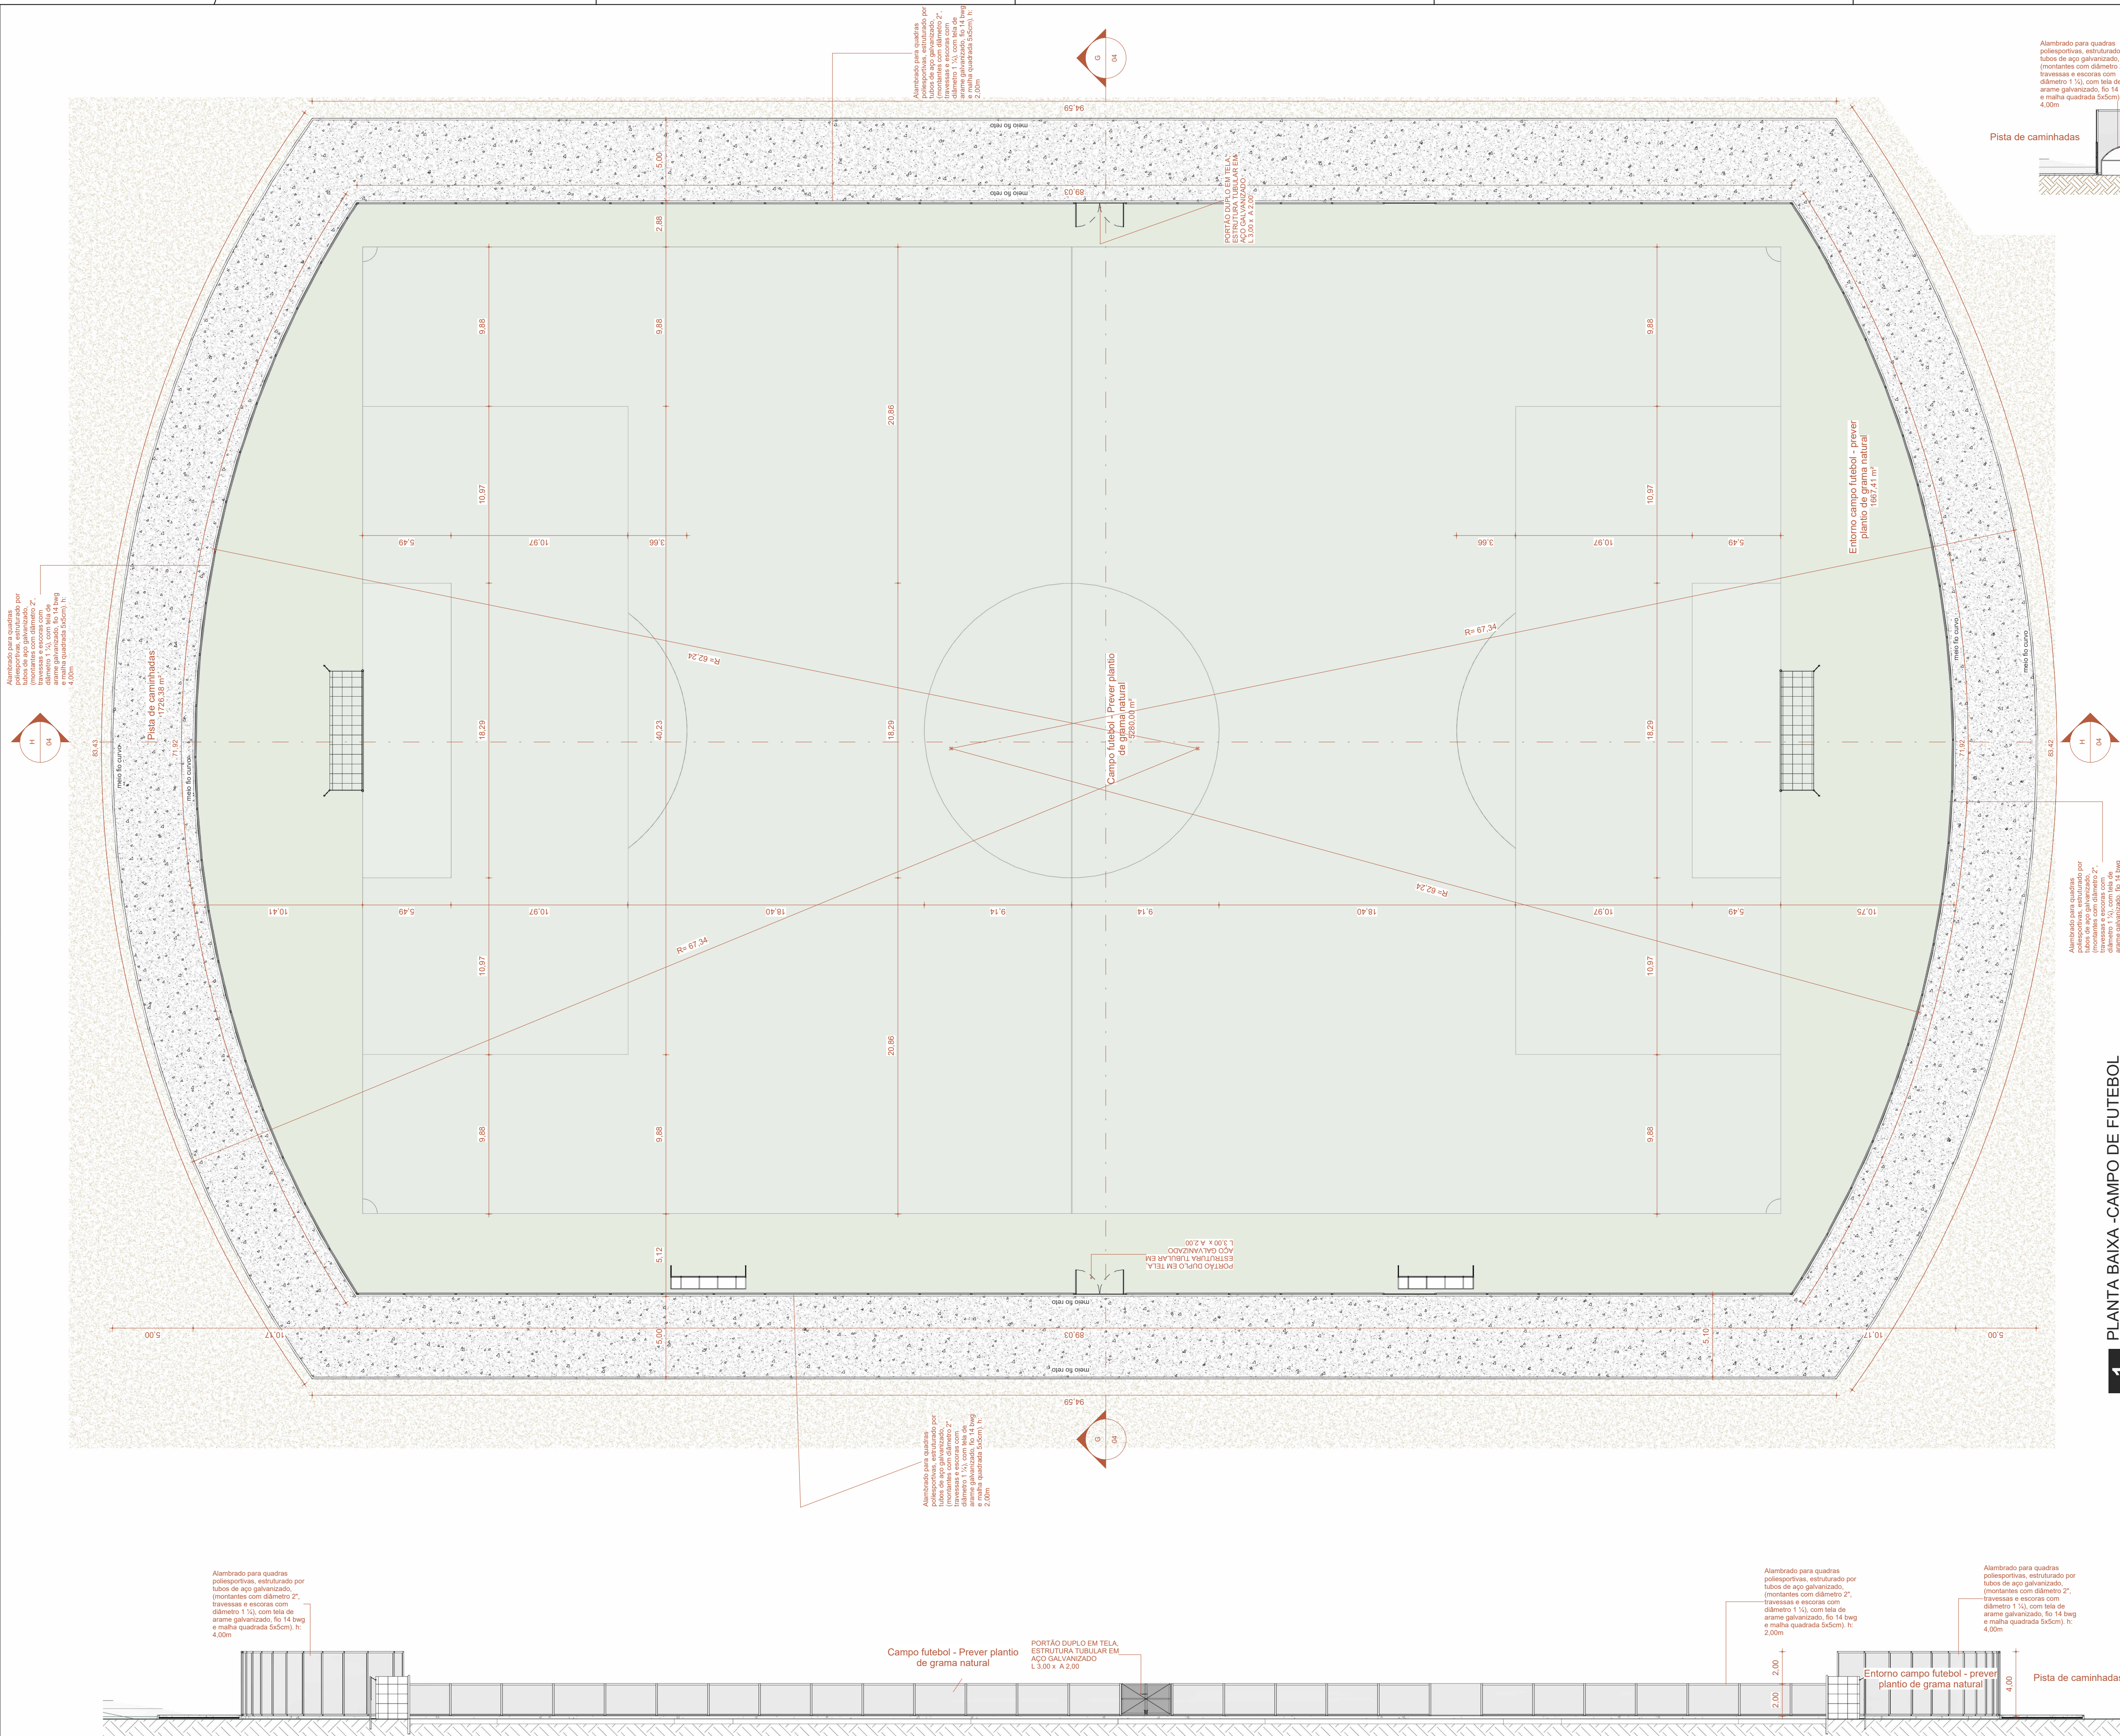


4 CORTE HH
Escala: 1 : 200

3 CORTE GG
Escala: 1 : 200

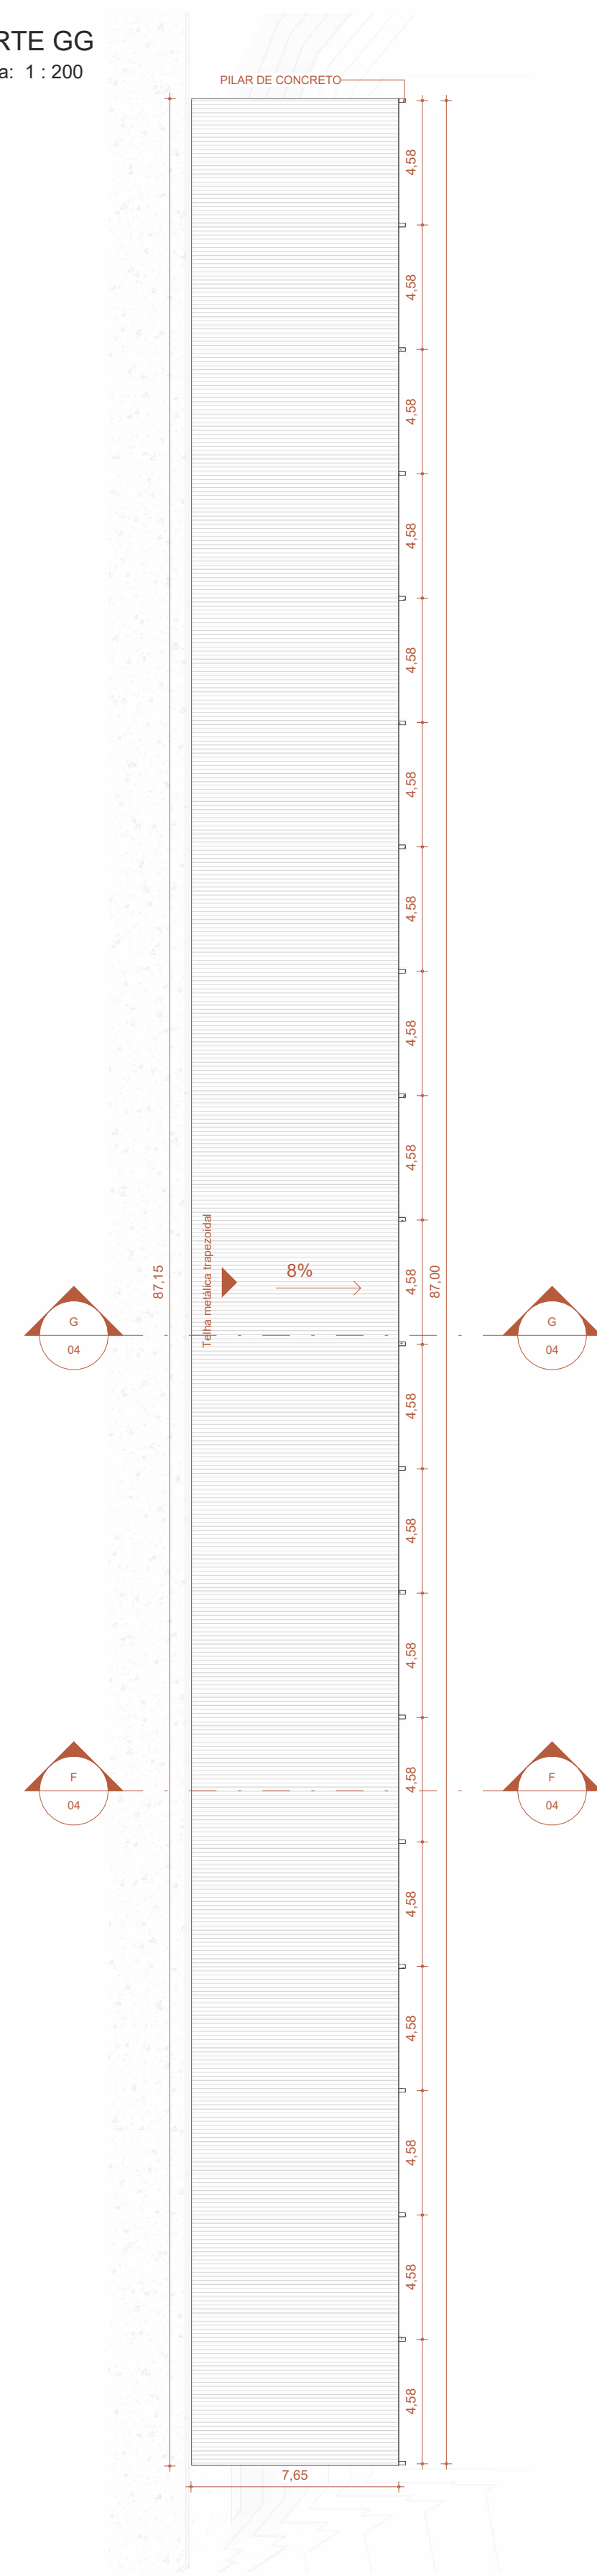

2 CORTE FF
Escala: 1 : 100

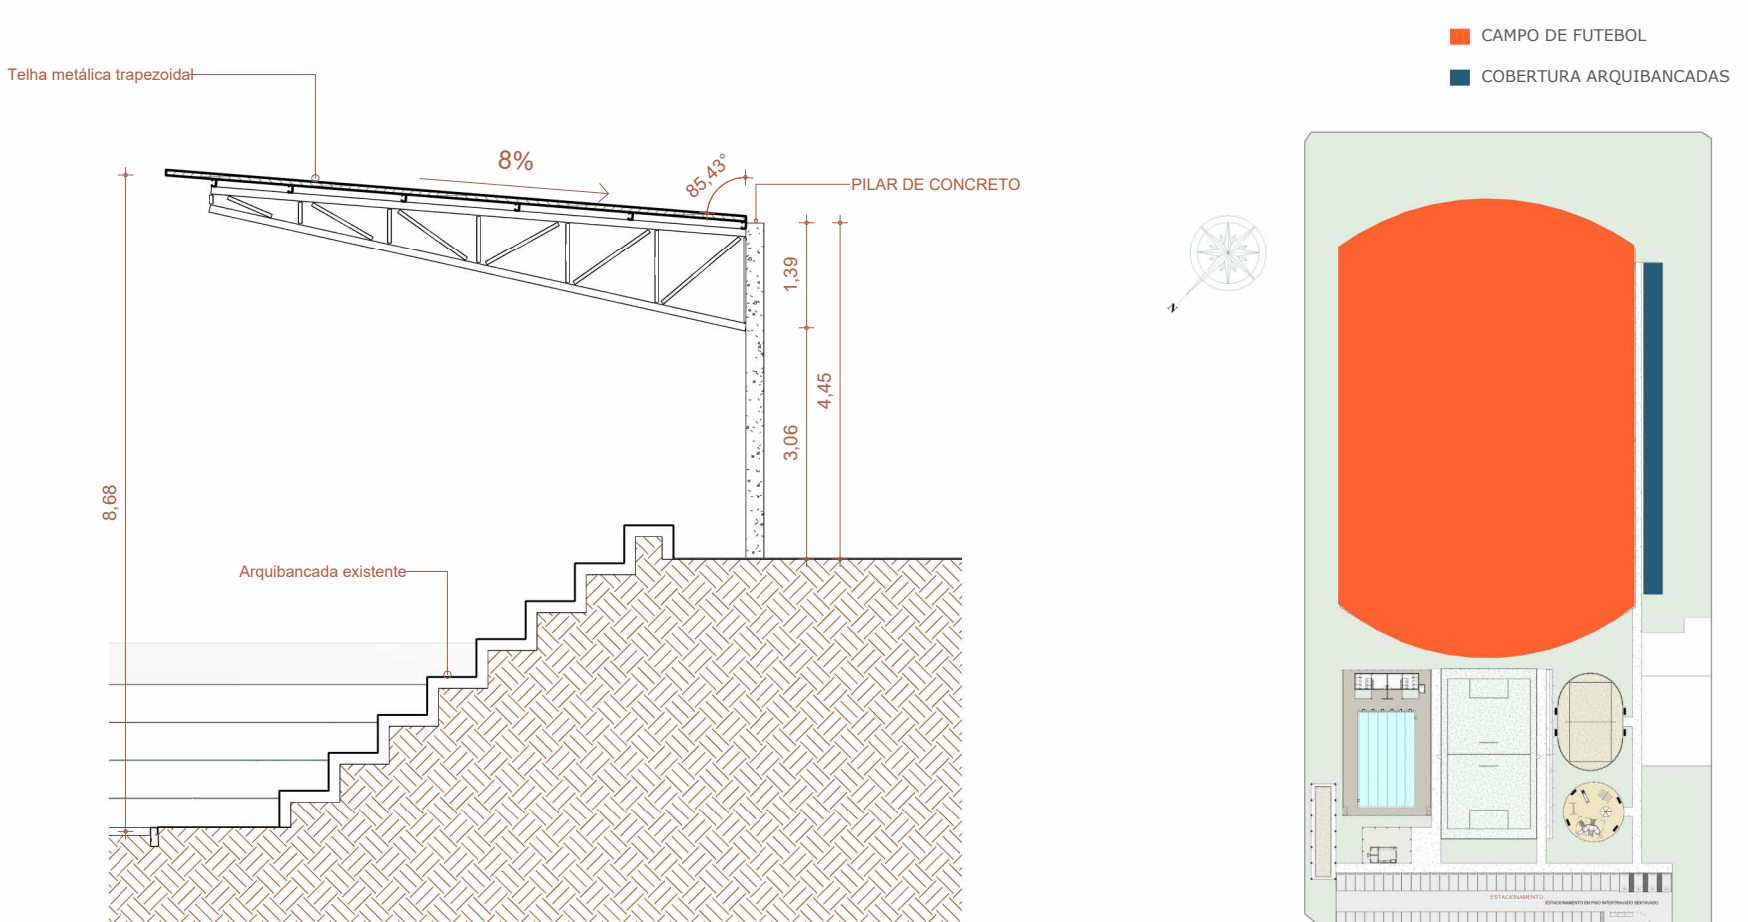

PLANTA CHAVE

5 PLANTA DE COBERTURA - ARQUIBANCADAS

NOTAS:
1 - MEDIDAS DADAS EM METROS (m).
2 - AS COTAS PREVALEREM SOBRE A ESCALA DO DESENHO.
3 - EM CASO DE DÚVIDAS, CONSULTE O AUTOR DO PROJETO.
4 - REPRODUÇÃO SÓ É PERMITIDA COM A AUTORIZAÇÃO POR ESCRITO DO AUTOR DO PROJETO. LEI Nº 9.610 - LEI DO DIREITO AUTOREAL.
5 - AS IMAGENS CONTIDAS NESTE PROJETO ARQUITETÔNICO SÃO ILUSTRATIVAS PODENDO SOFRER ALTERAÇÕES DURANTE A EXECUÇÃO.
6 - O PROJETO FOI DESENVOLVIDO A PARTIR DE INFORMAÇÕES ENCAMINHADAS PELO MUNICÍPIO, SENDO DESTA A RESPONSABILIDADE QUANTO ÀS ARTS DOS PROFISSIONAIS ENVOLVIDOS.

REVISÃO	DESCRIÇÃO	DATA

PROPRIETÁRIO: PREFEITURA MUNICIPAL DE CASTANHEIRA
CNPJ: 24.772.154/0001-60

ELABORAÇÃO: ASSOCIAÇÃO MATOGROSSENSE DOS MUNICÍPIOS
COORDENAÇÃO DE PROJETOS
amm.org.br
centraldeprojetosamm@gmail.com
PRESIDENTE
LEONARDO TADEU BORTOLIN

OBJETO: REVITALIZAÇÃO E AMPLIAÇÃO DO CENTRO ESPORTIVO

ENDEREÇO: RUA VITÓRIA RÉGIA, S/N - CASTANHEIRA - MT

ESPECIALIDADE: PROJETO BÁSICO ARQUITETÔNICO

ASSUNTO: PLANTA BAIXA / PLANTA DE COBERTURA / CORTES - CAMPO DE FUTEBOL

PRANCHA: 04 / 08

AUTOR DO PROJETO: RESPONSÁVEL TÉCNICO DA OBRA:

DATA: FEV/2025

COORDENADAS: 11° 8'10.59"S 58° 36'51.70"O

OSCP: MARCOS JHONNY DE OLIVEIRA
ARQUITETO E URBANISTA
CAU 118824

Agap