




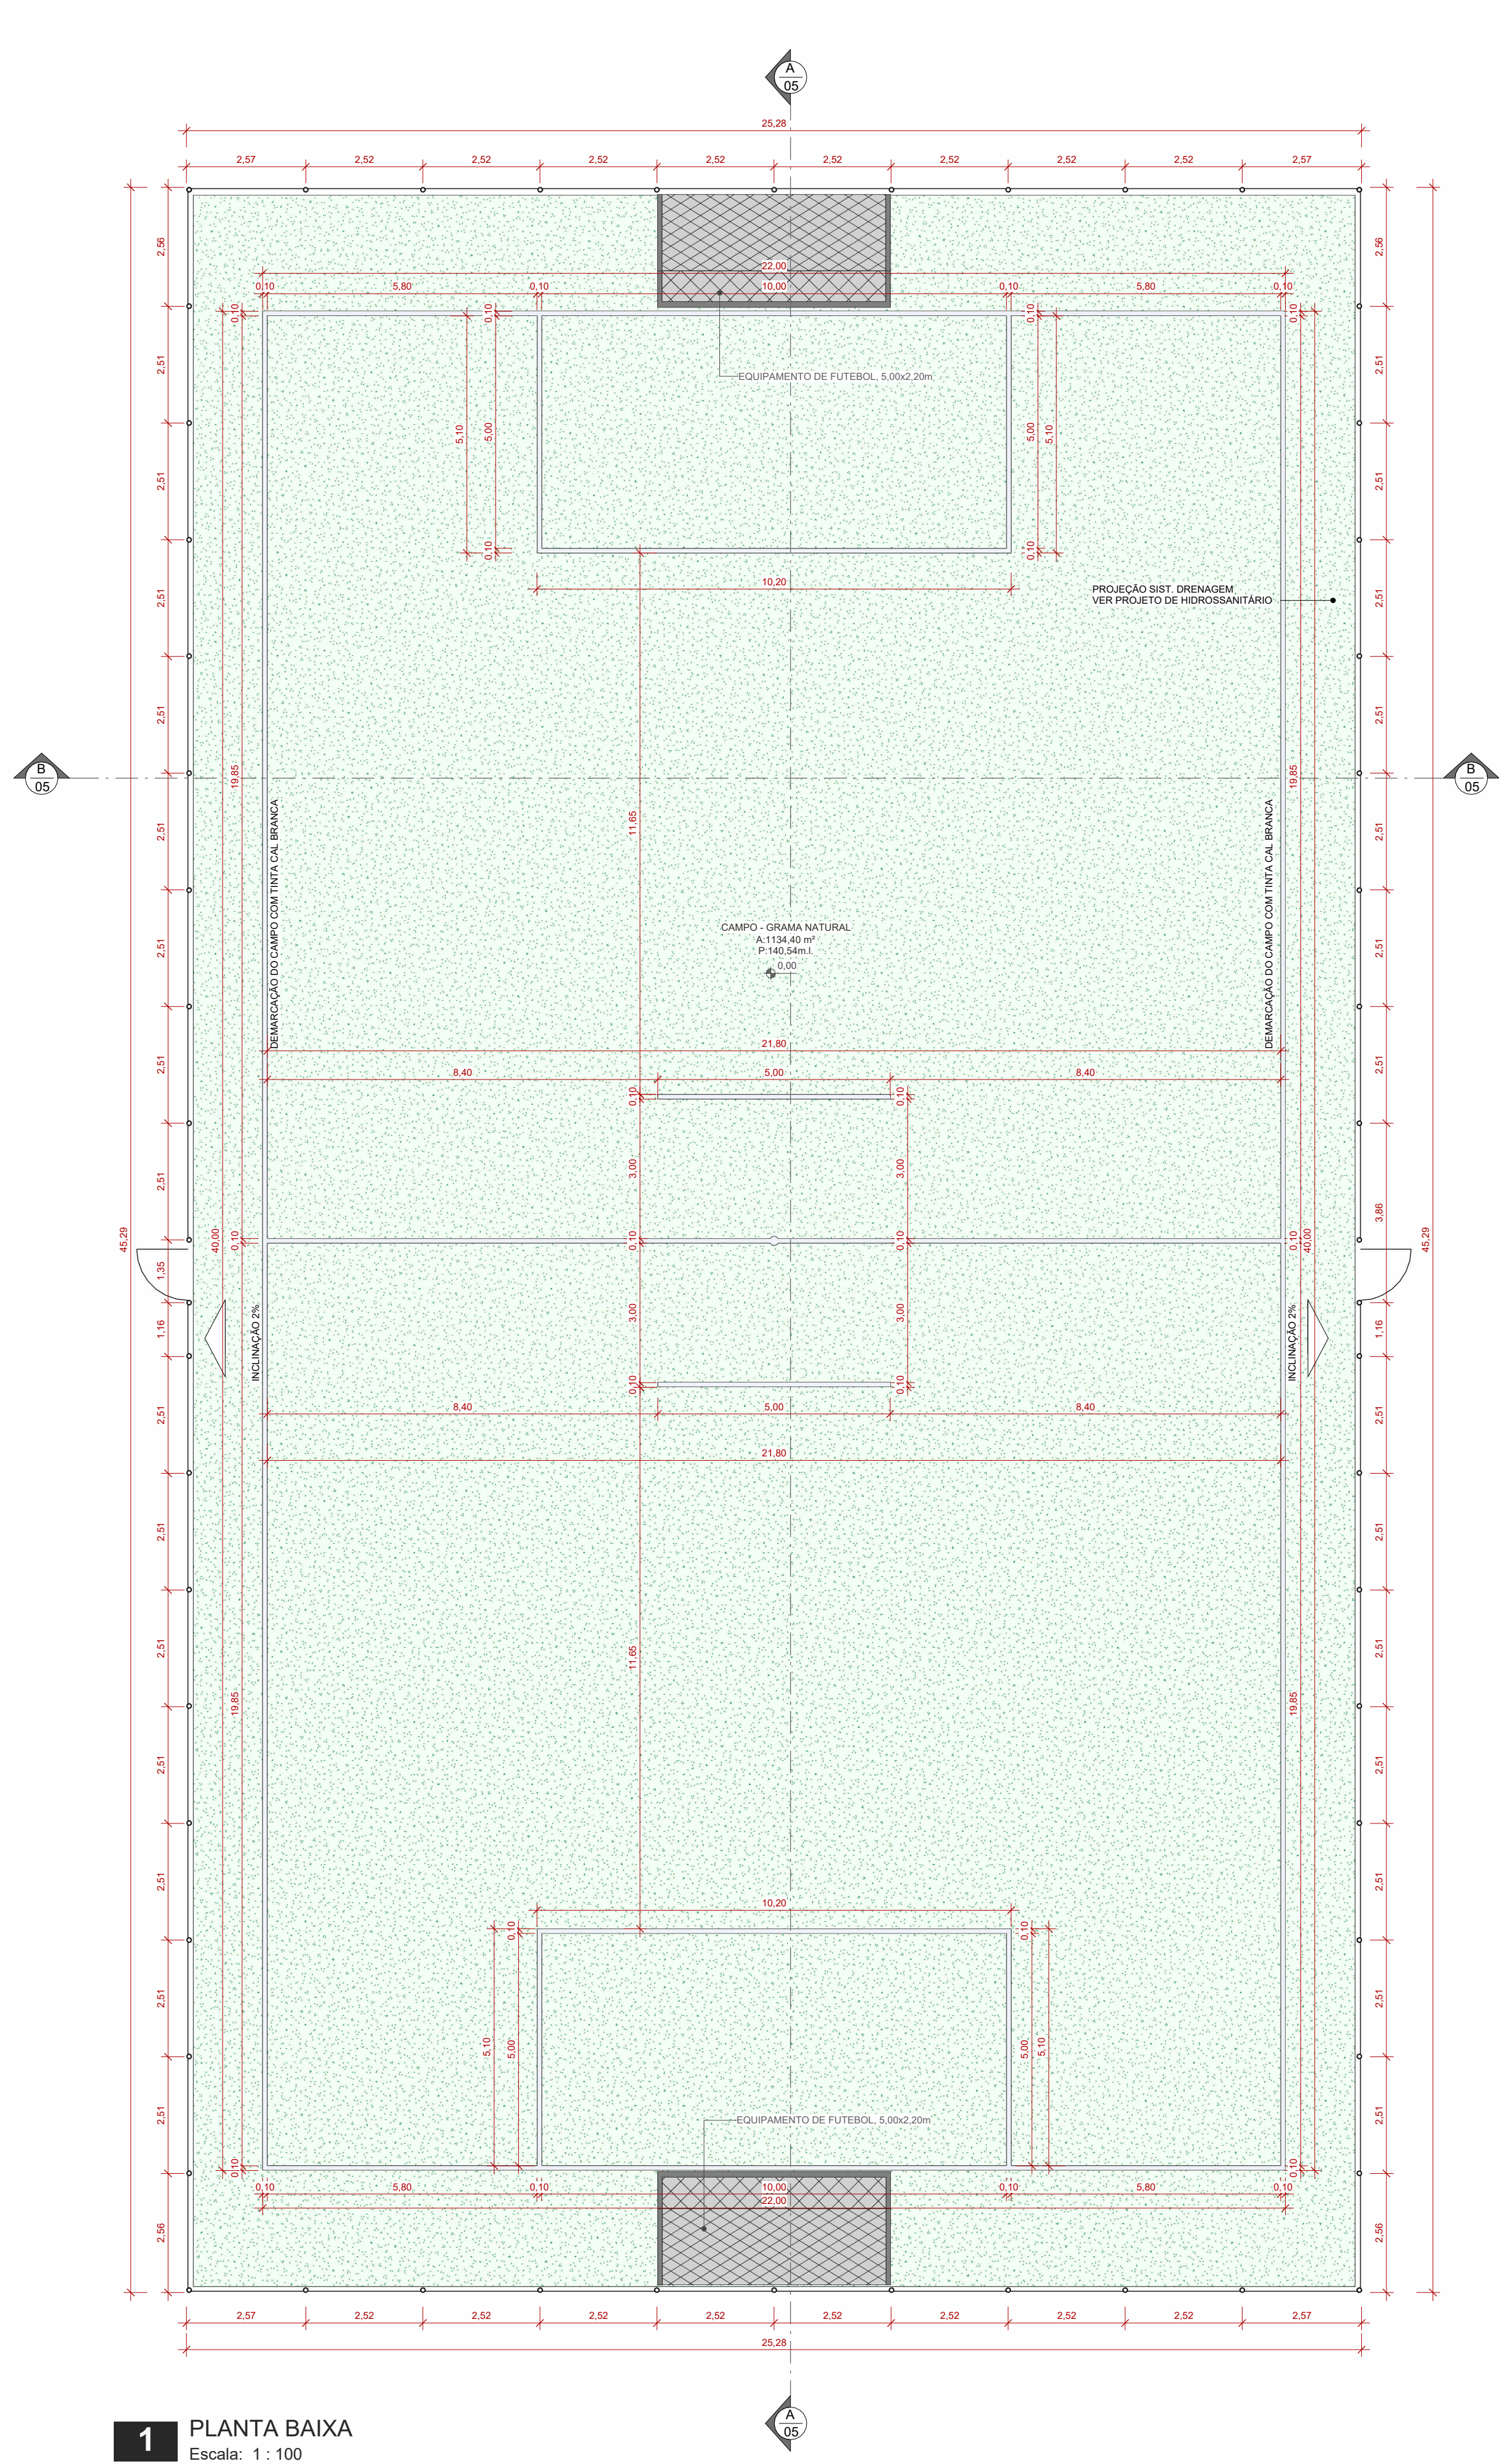

1 PLANTA BAIXA
Escala: 1 : 100

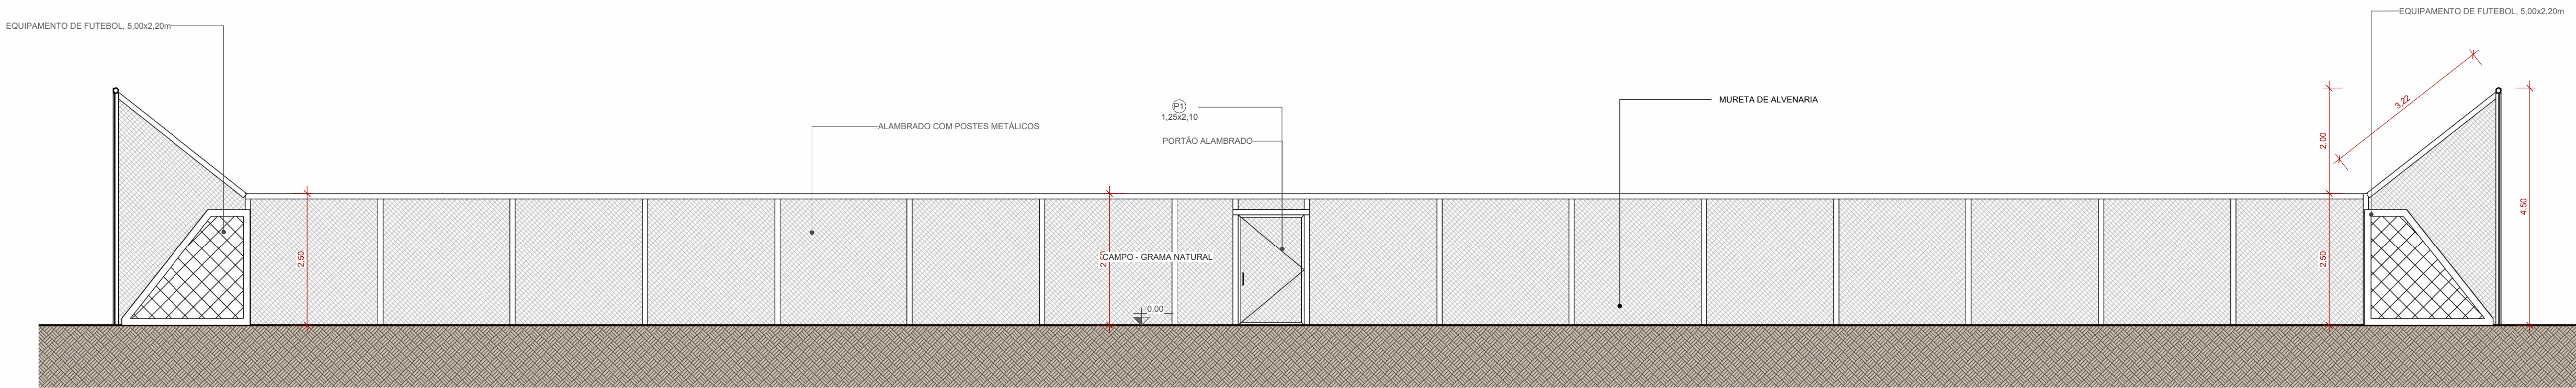


2 CORTE AA
Escala: 1 : 75

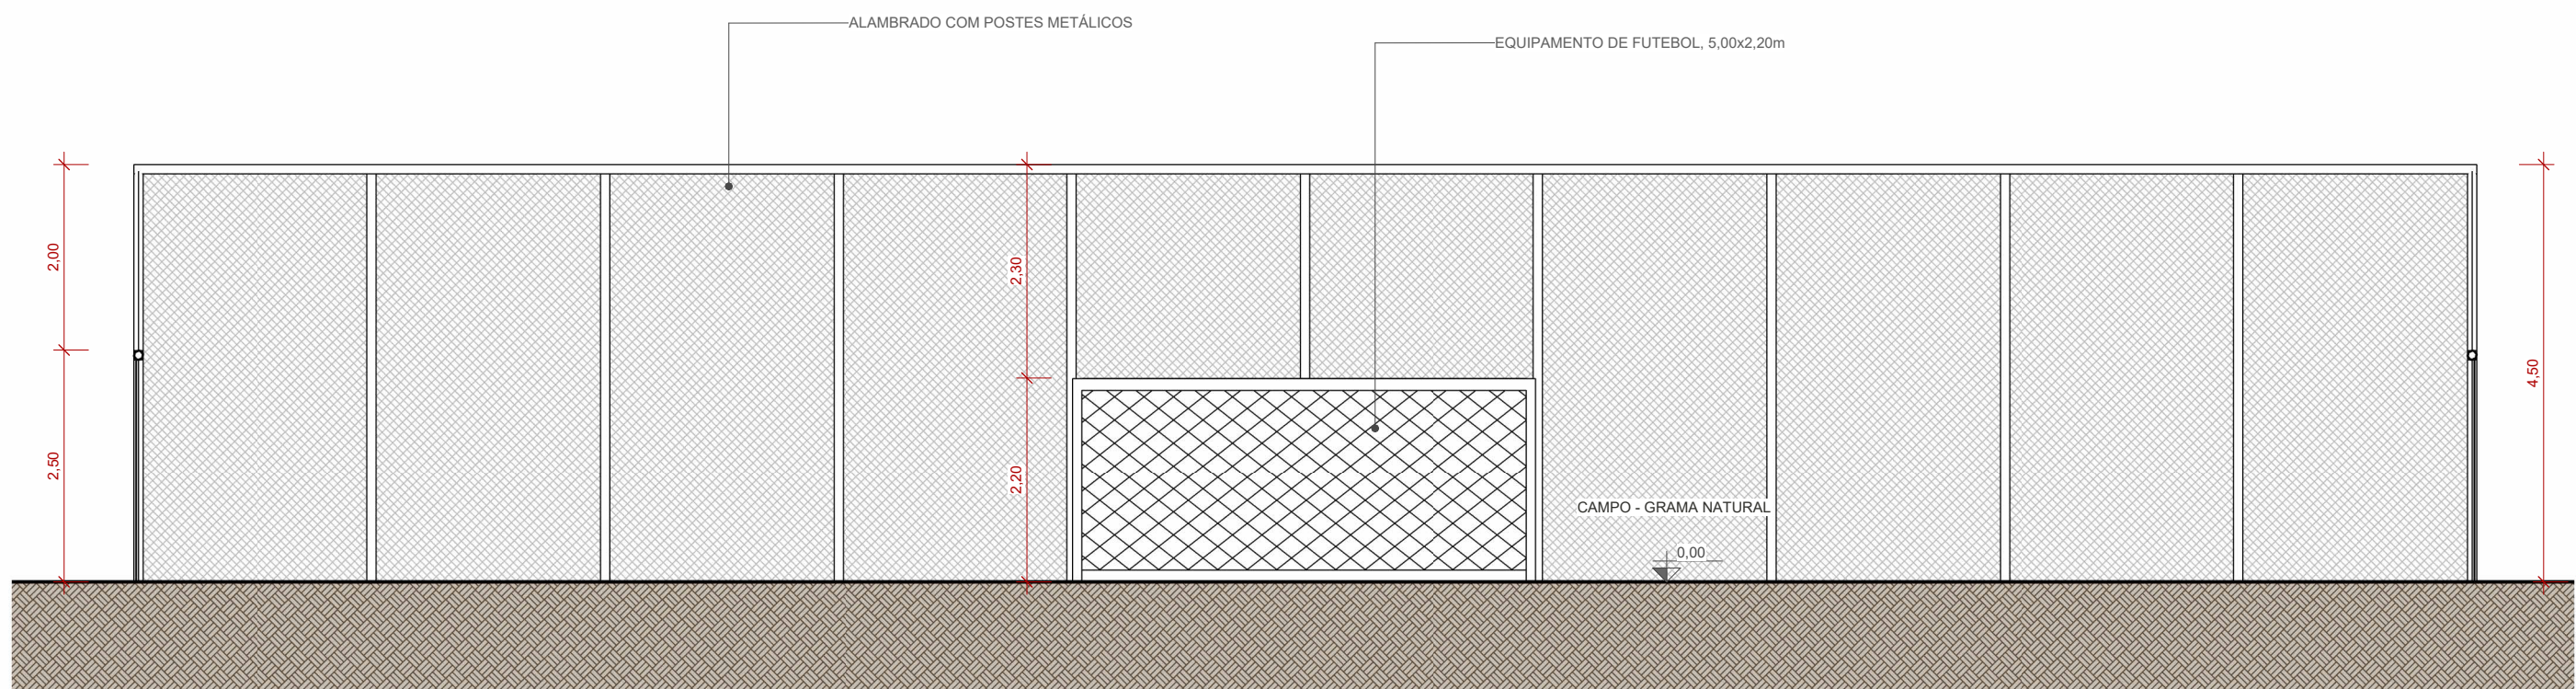


3 CORTE BB
Escala: 1 : 75

OBS: 02 UNIDADES DE TRAVE

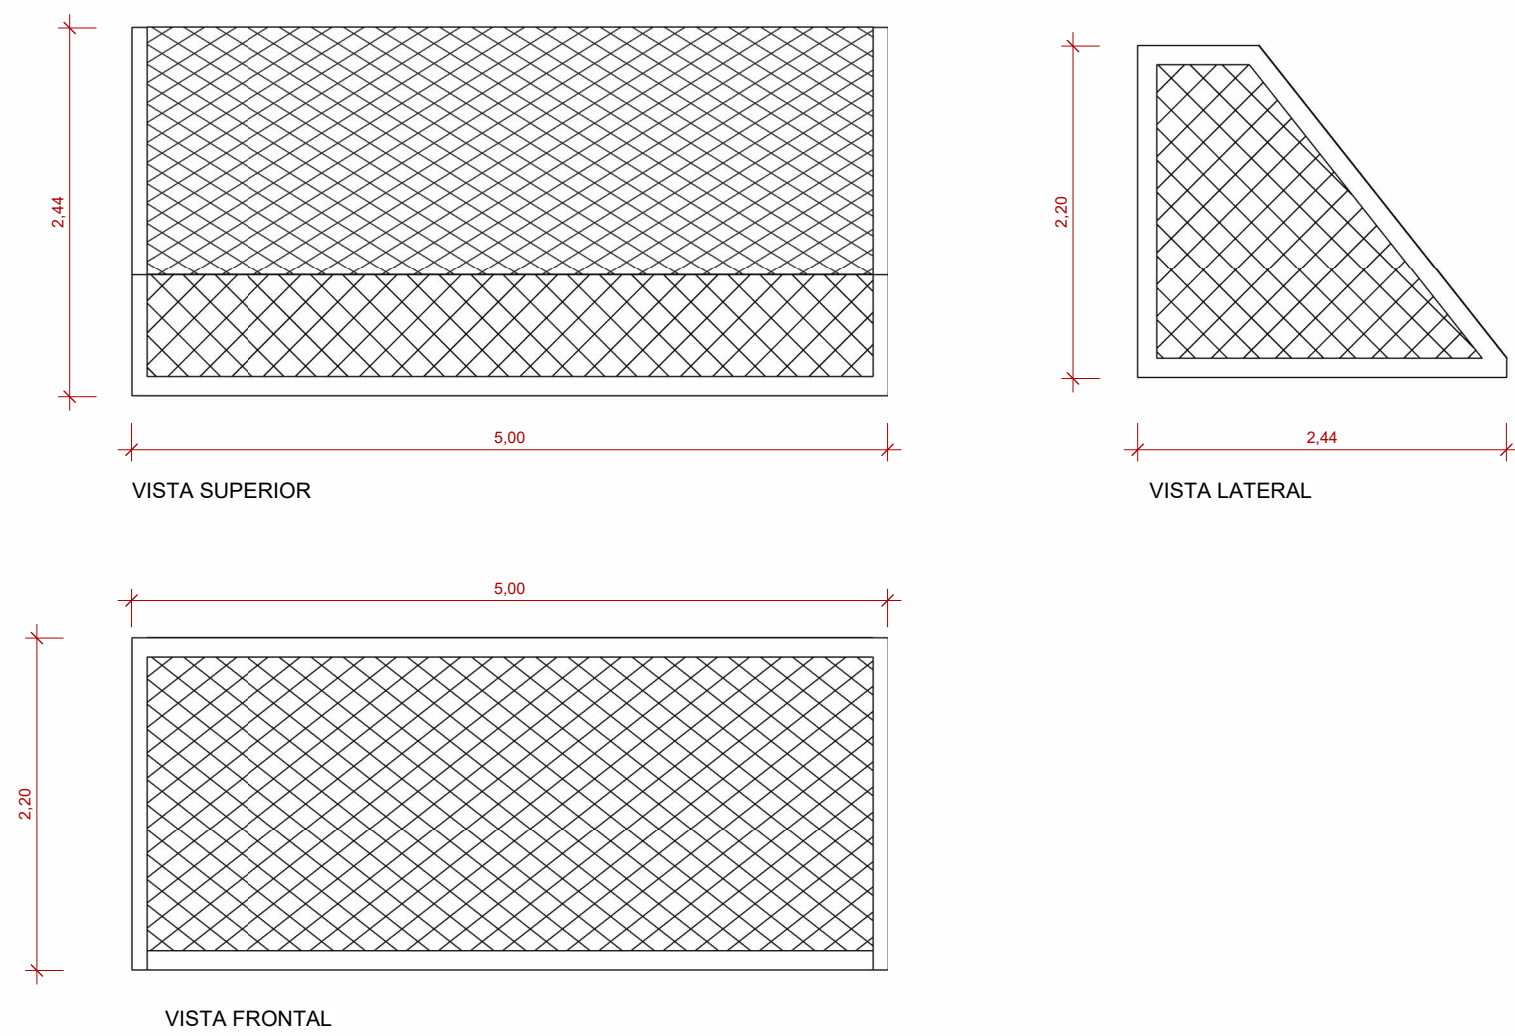


DET. TRAVE
Escala: 1 : 50

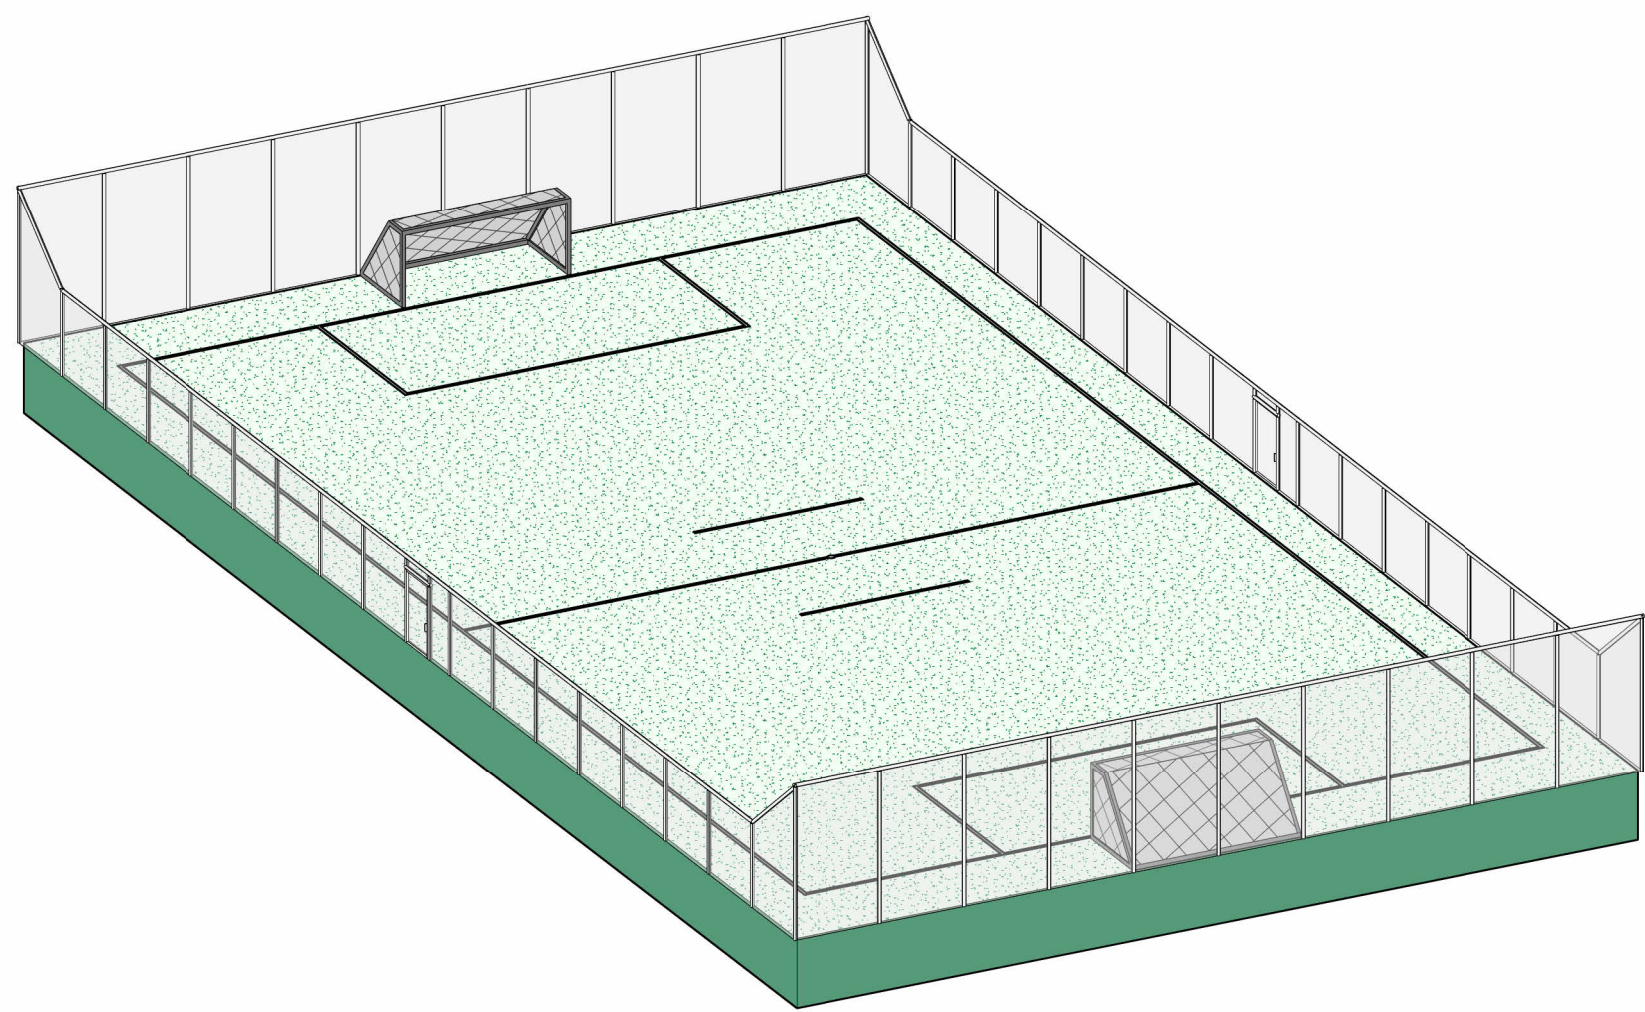

6 PERSPECTIVA GERAL

QUADRO PORTÕES				
CÓD.	LARG.(m)	ALT.(m)	ÁREA (m²)	DESCRIÇÃO
P1	1,25	2,10	2,62 m²	Portão alambrado - 01 folha abrir - Galvanizado
				QUANT.
				2

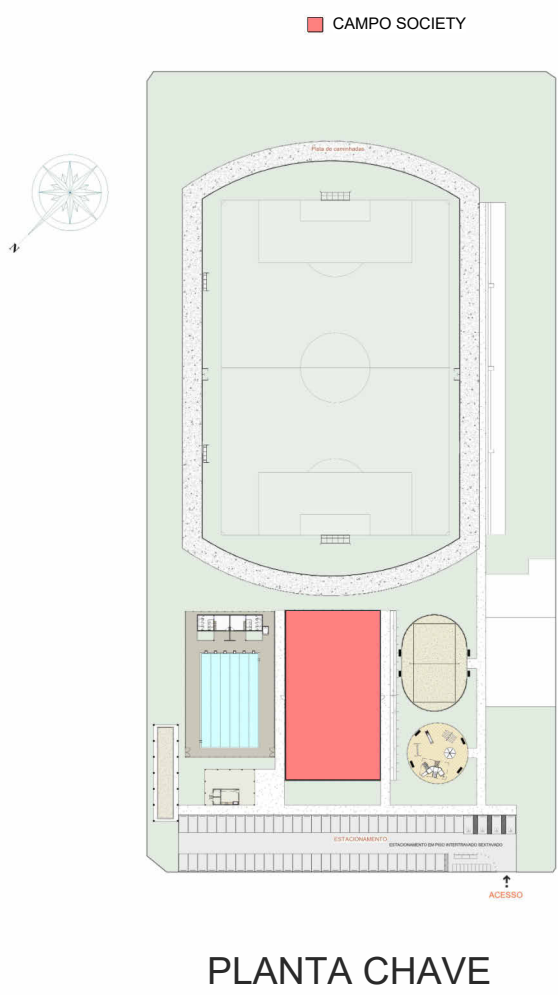

PLANTA CHAVE

NOTAS:
1 - MEDIDAS DADAS EM METROS (m).
2 - AS COTAS PREVALECEM SOBRE A ESCALA DO DESENHO.
3 - EM CASO DE DÚVIDAS, CONSULTE O AUTOR DO PROJETO.
4 - REPRODUÇÃO SÓBRIE, COM ATRIBUIÇÃO PARA ESPORTE DO AUTOR DO PROJETO. LEI Nº 9.610 - LEI DO DIREITO AUTOREAL.
5 - AS IMAGENS CONTIDAS NESTE PROJETO ARQUITETÔNICO SÃO ILUSTRATIVAS PODENDO SOFRER ALTERAÇÕES DURANTE A EXECUÇÃO.
6 - O PROJETO FOI DESENVOLVIDO A PARTIR DE INFORMAÇÕES ENCAMINHADAS PELO MUNICÍPIO, SENDO DESTA A RESPONSABILIDADE QUANTO ÀS ARTS DOS PROFISSIONAIS ENVOLVIDOS.

REVISÃO	DESCRIÇÃO	DATA

PROPRIETÁRIO: PREFEITURA MUNICIPAL DE CASTANHEIRA
CNPJ: 24.772.154/0001-60

ELABORAÇÃO: ASSOCIAÇÃO MATOGROSSENSE DOS MUNICÍPIOS
COORDENAÇÃO DE PROJETOS
amm.org.br
centraldeprojetosamm@gmail.com
PRESIDENTE
LEONARDO TADEU BORTOLIN
CENTRAL DE PROJETOS

OBJETO: REVITALIZAÇÃO E AMPLIAÇÃO DO CENTRO ESPORTIVO

ENDEREÇO: CASTANHEIRA - MT

ESPECIALIDADE: PROJETO BÁSICO ARQUITETÔNICO

ASSUNTO: PLANTA BAIXA / CORTES / DETALHES - CAMPO FUTEBOL
SOCIETY

PRANCHA: 05 / 08

AUTOR DO PROJETO: RESPONSÁVEL TÉCNICA DA OBRA: DATA: FEV/2025

COORDENADAS: 11° 8'10.59"S 58° 36'51.70"O

OSCP: Agap

MARCOS JHONNY DE OLIVEIRA
ARQUITETO E URBANISTA
CRU 111824