




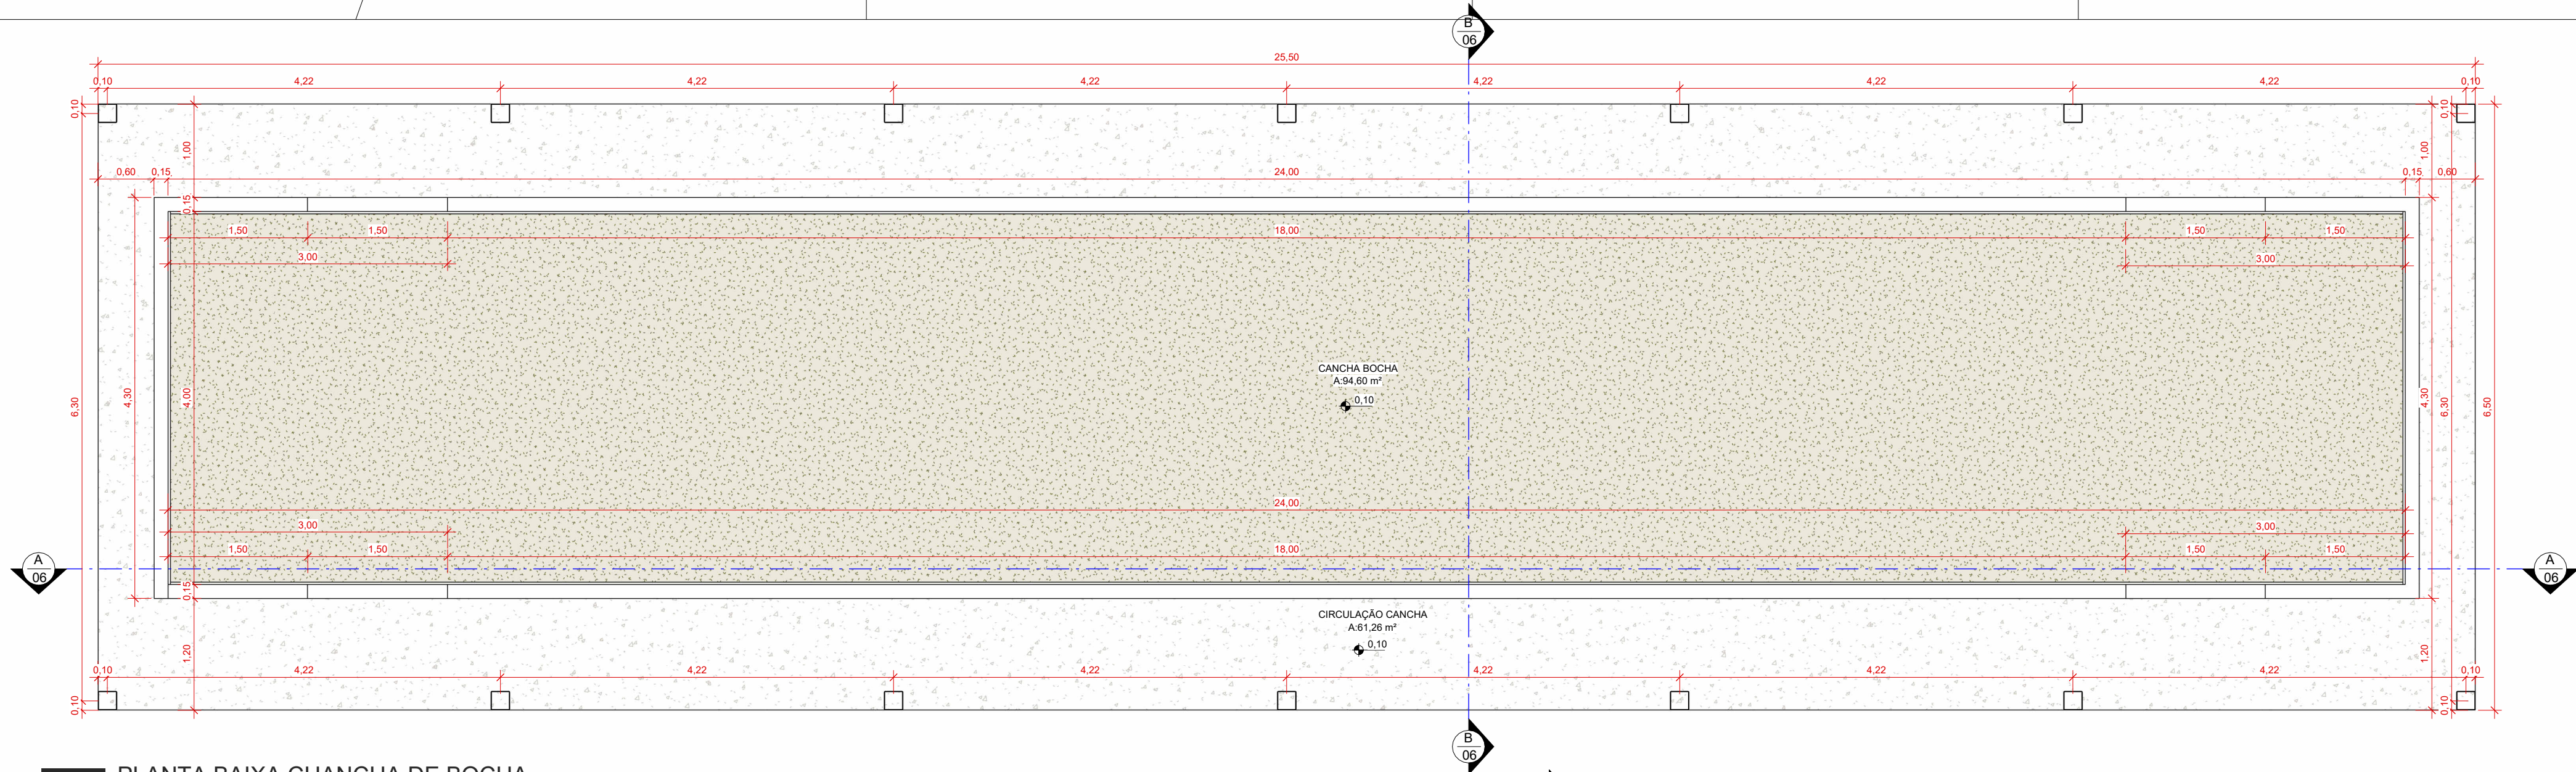


1 PLANTA BAIXA CHANCHA DE BOCHA
Escala: 1 : 50

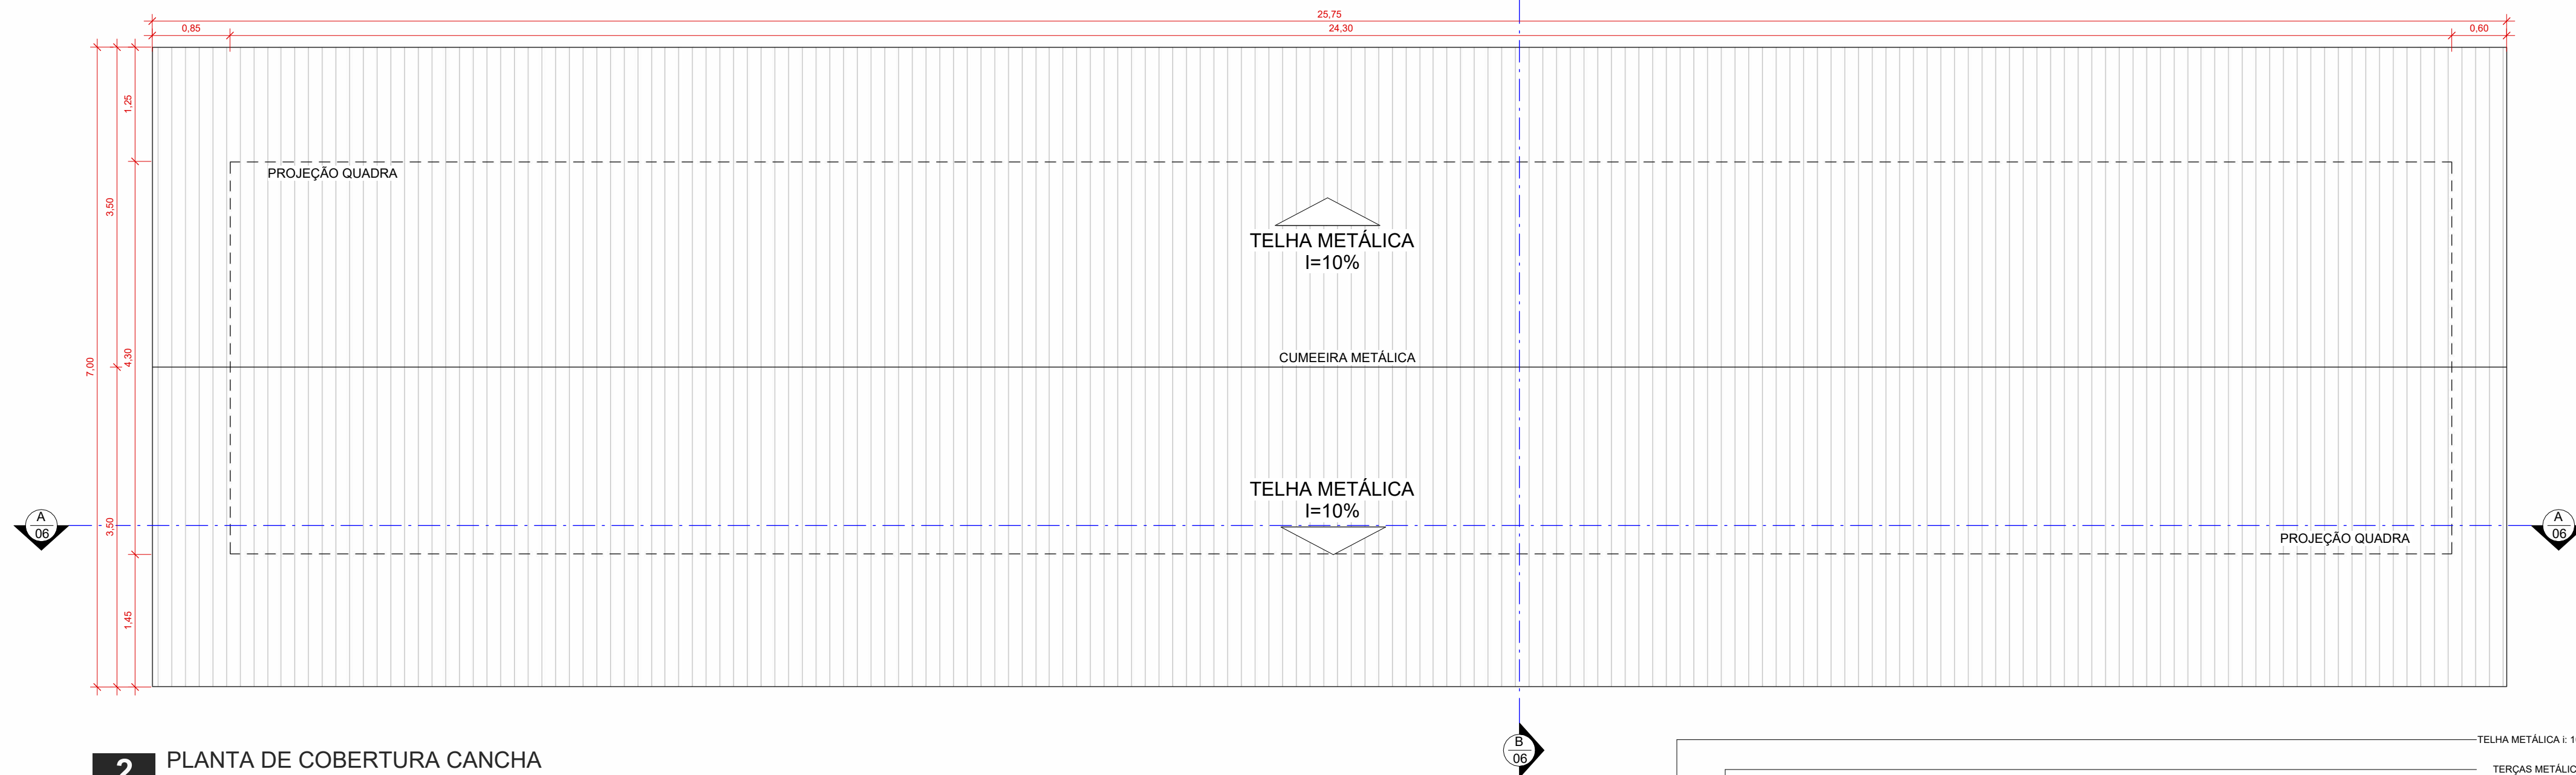


2 PLANTA DE COBERTURA CHANCHA
Escala: 1 : 50

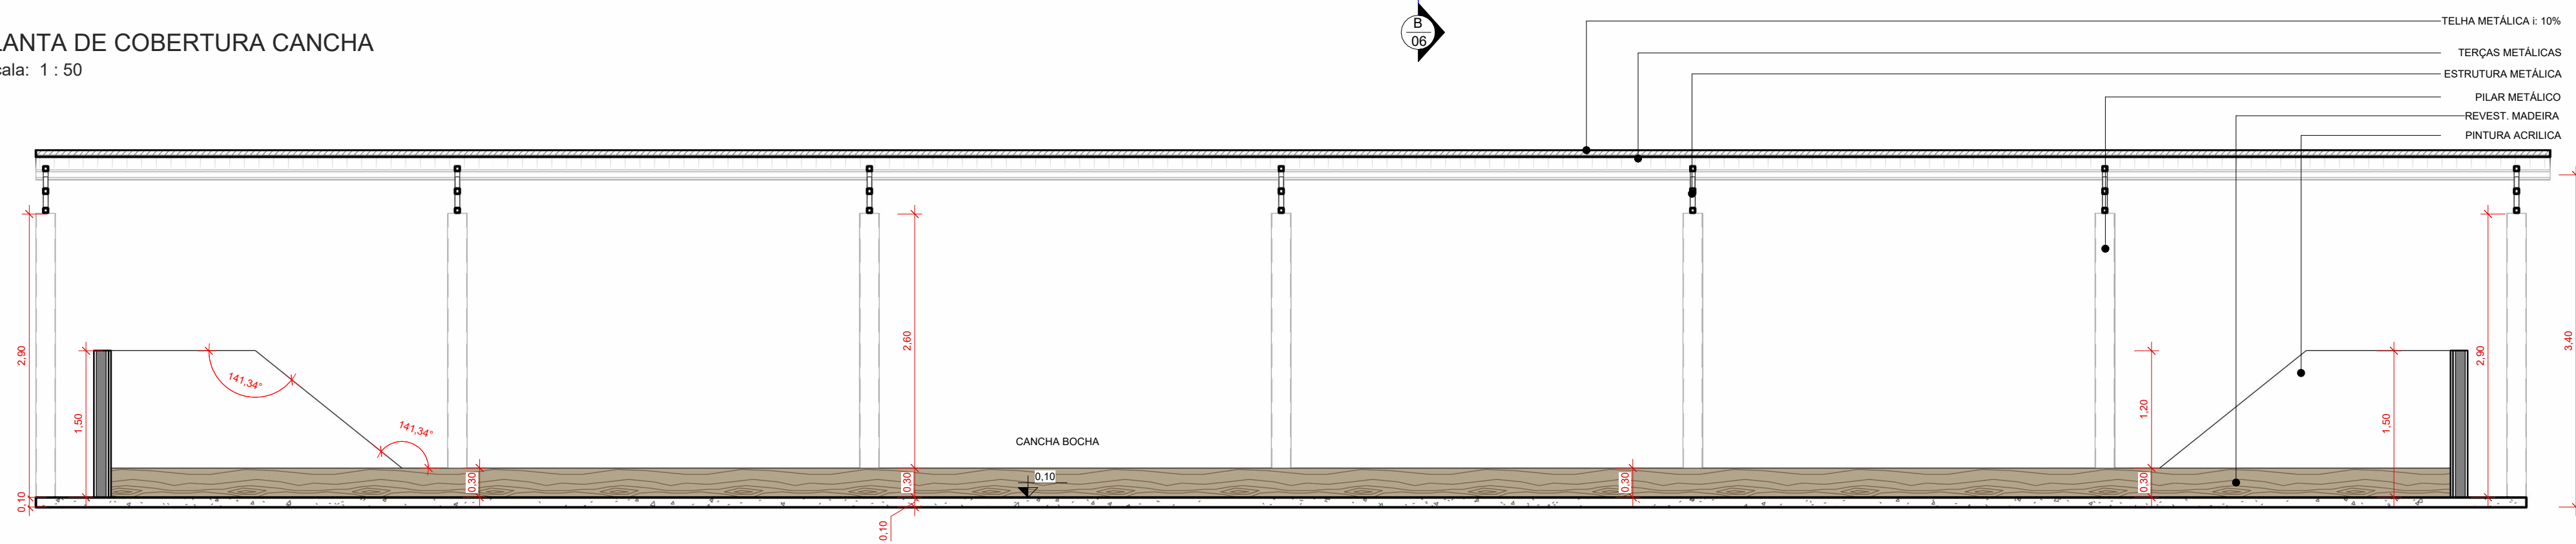


3 CORTE AA
Escala: 1 : 50

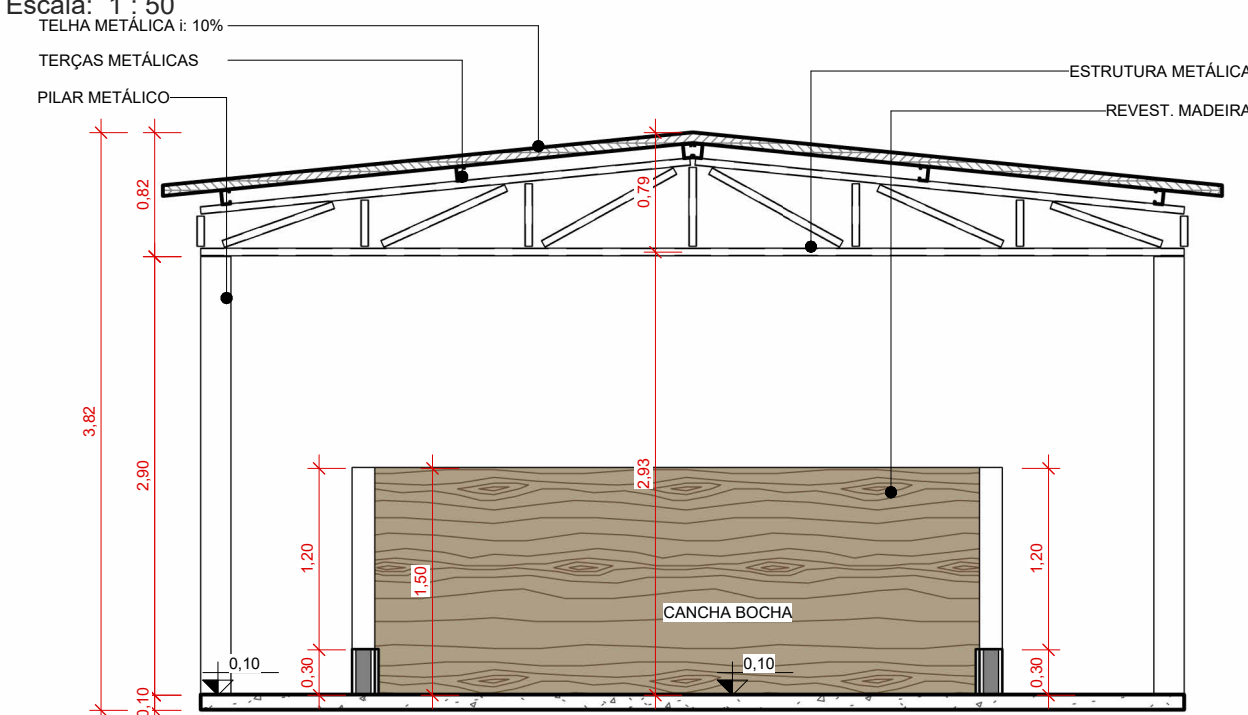


4 CORTE BB
Escala: 1 : 50

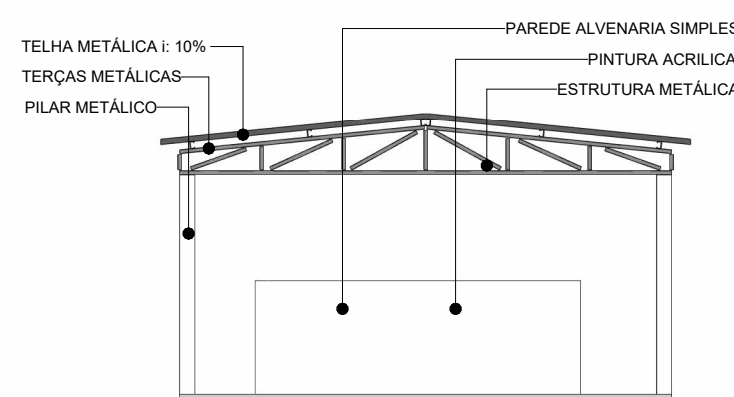


5 ELEV. 01
Escala: 1 : 100

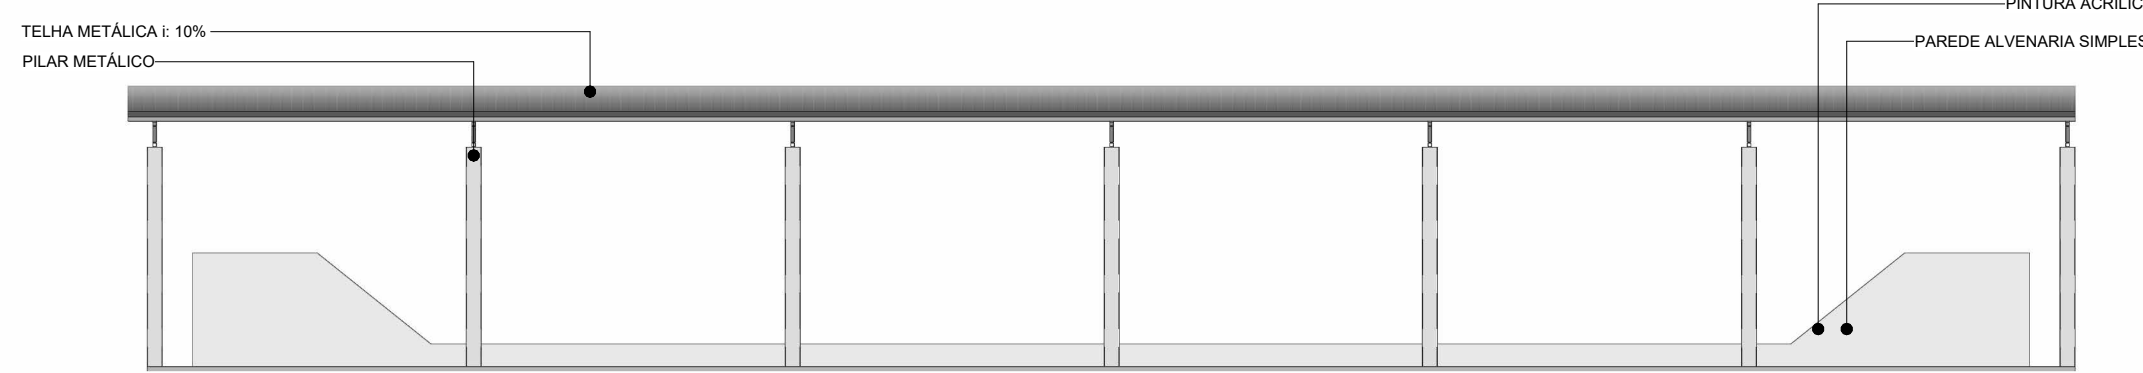

6 ELEV. 02
Escala: 1 : 100

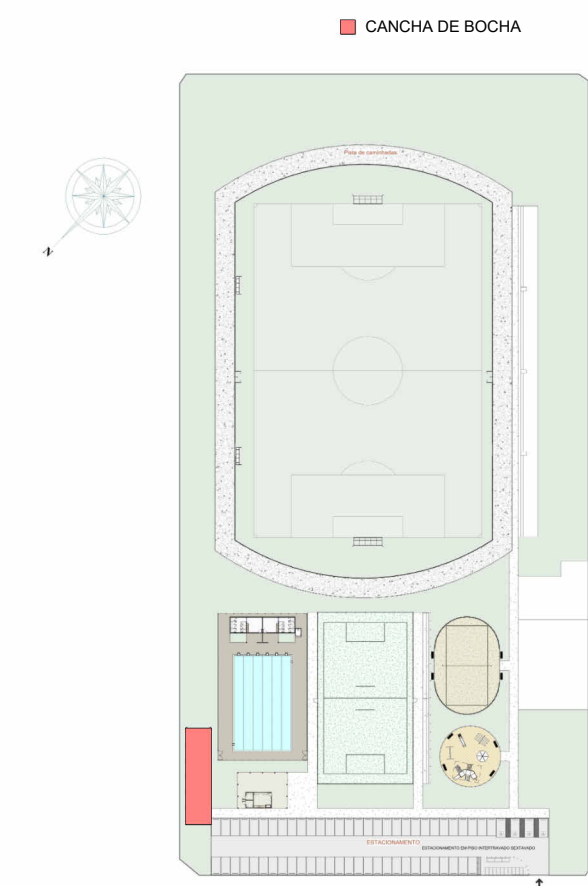

PLANTA CHAVE

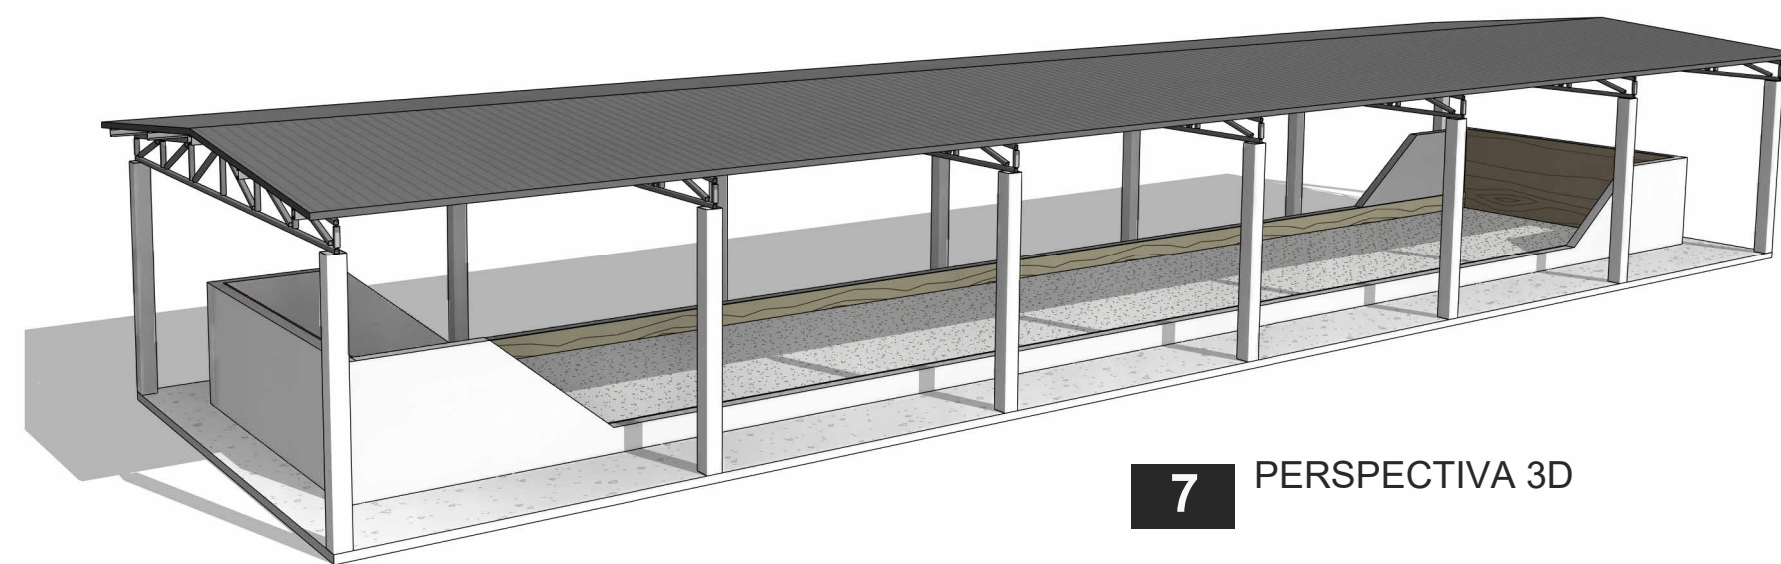

7 PERSPECTIVA 3D

NOTAS: 1 - MEDIDAS DADAS EM METROS (m). 2 - AS COTAS PREVALECEM SOBRE A ESCALA DO DESENHO. 3 - EM CASO DE DÚVIDAS, CONSULTE O AUTOR DO PROJETO. 4 - REPRODUÇÃO SOMENTE COM AUTORIZAÇÃO POR ESCRITO DO AUTOR DO PROJETO, LEI Nº 9.610 - LEI DO DIREITO AUTORAL. 5 - AS IMAGENS CONTIDAS NESTE PROJETO ARQUITETÔNICO SÃO ILUSTRATIVAS POSSENDO SOFRER ALTERAÇÕES DURANTE A EXECUÇÃO. 6 - O PROJETO FOI DESENVOLVIDO A PARTIR DE INFORMAÇÕES ENCAMINHADAS PELO MUNICÍPIO, SENDO DESTA A RESPONSABILIDADE QUANTO ÀS ARTS DOS PROFISSIONAIS ENVOLVIDOS.		
REVISÃO	DESCRIÇÃO	DATA
PROPRIETÁRIO: PREFEITURA MUNICIPAL DE CASTANHEIRA		
CNPJ: 24.772.154/0001-60		
ELABORAÇÃO: ASSOCIAÇÃO MATOGROSSENSE DOS MUNICÍPIOS COORDENAÇÃO DE PROJETOS amm.org.br centraldeprojetosamm@gmail.com PRESIDENTE LEONARDO TADEU BORTOLIN		
OBJETO: REVITALIZAÇÃO E AMPLIAÇÃO DO CENTRO ESPORTIVO		
ENDEREÇO: CASTANHEIRA - MT		
ESPECIALIDADE: PROJETO BÁSICO ARQUITETÔNICO		
ASSUNTO: PLANTA BAIXA / PLANTA DE COBERTURA CORTES E ELEVações CHANCHA DE BOCHA		TIPO DE OBRA: ESPORTES
PRANCHA: 06 / 08		MODALIDADE: REFORMA/CONSTRUÇÃO
AUTOR DO PROJETO: RESPONSÁVEL TÉCNICO DA OBRA:		ESCALA: Como indicado
MARCOS JHONNY DE OLIVEIRA ARQUITETO E URBANISTA CAU A118824-1		DATA: FEV/2025
COORDENADAS: 11° 8'10.59"S 58°36'51.70"O		OSCP: Agap