




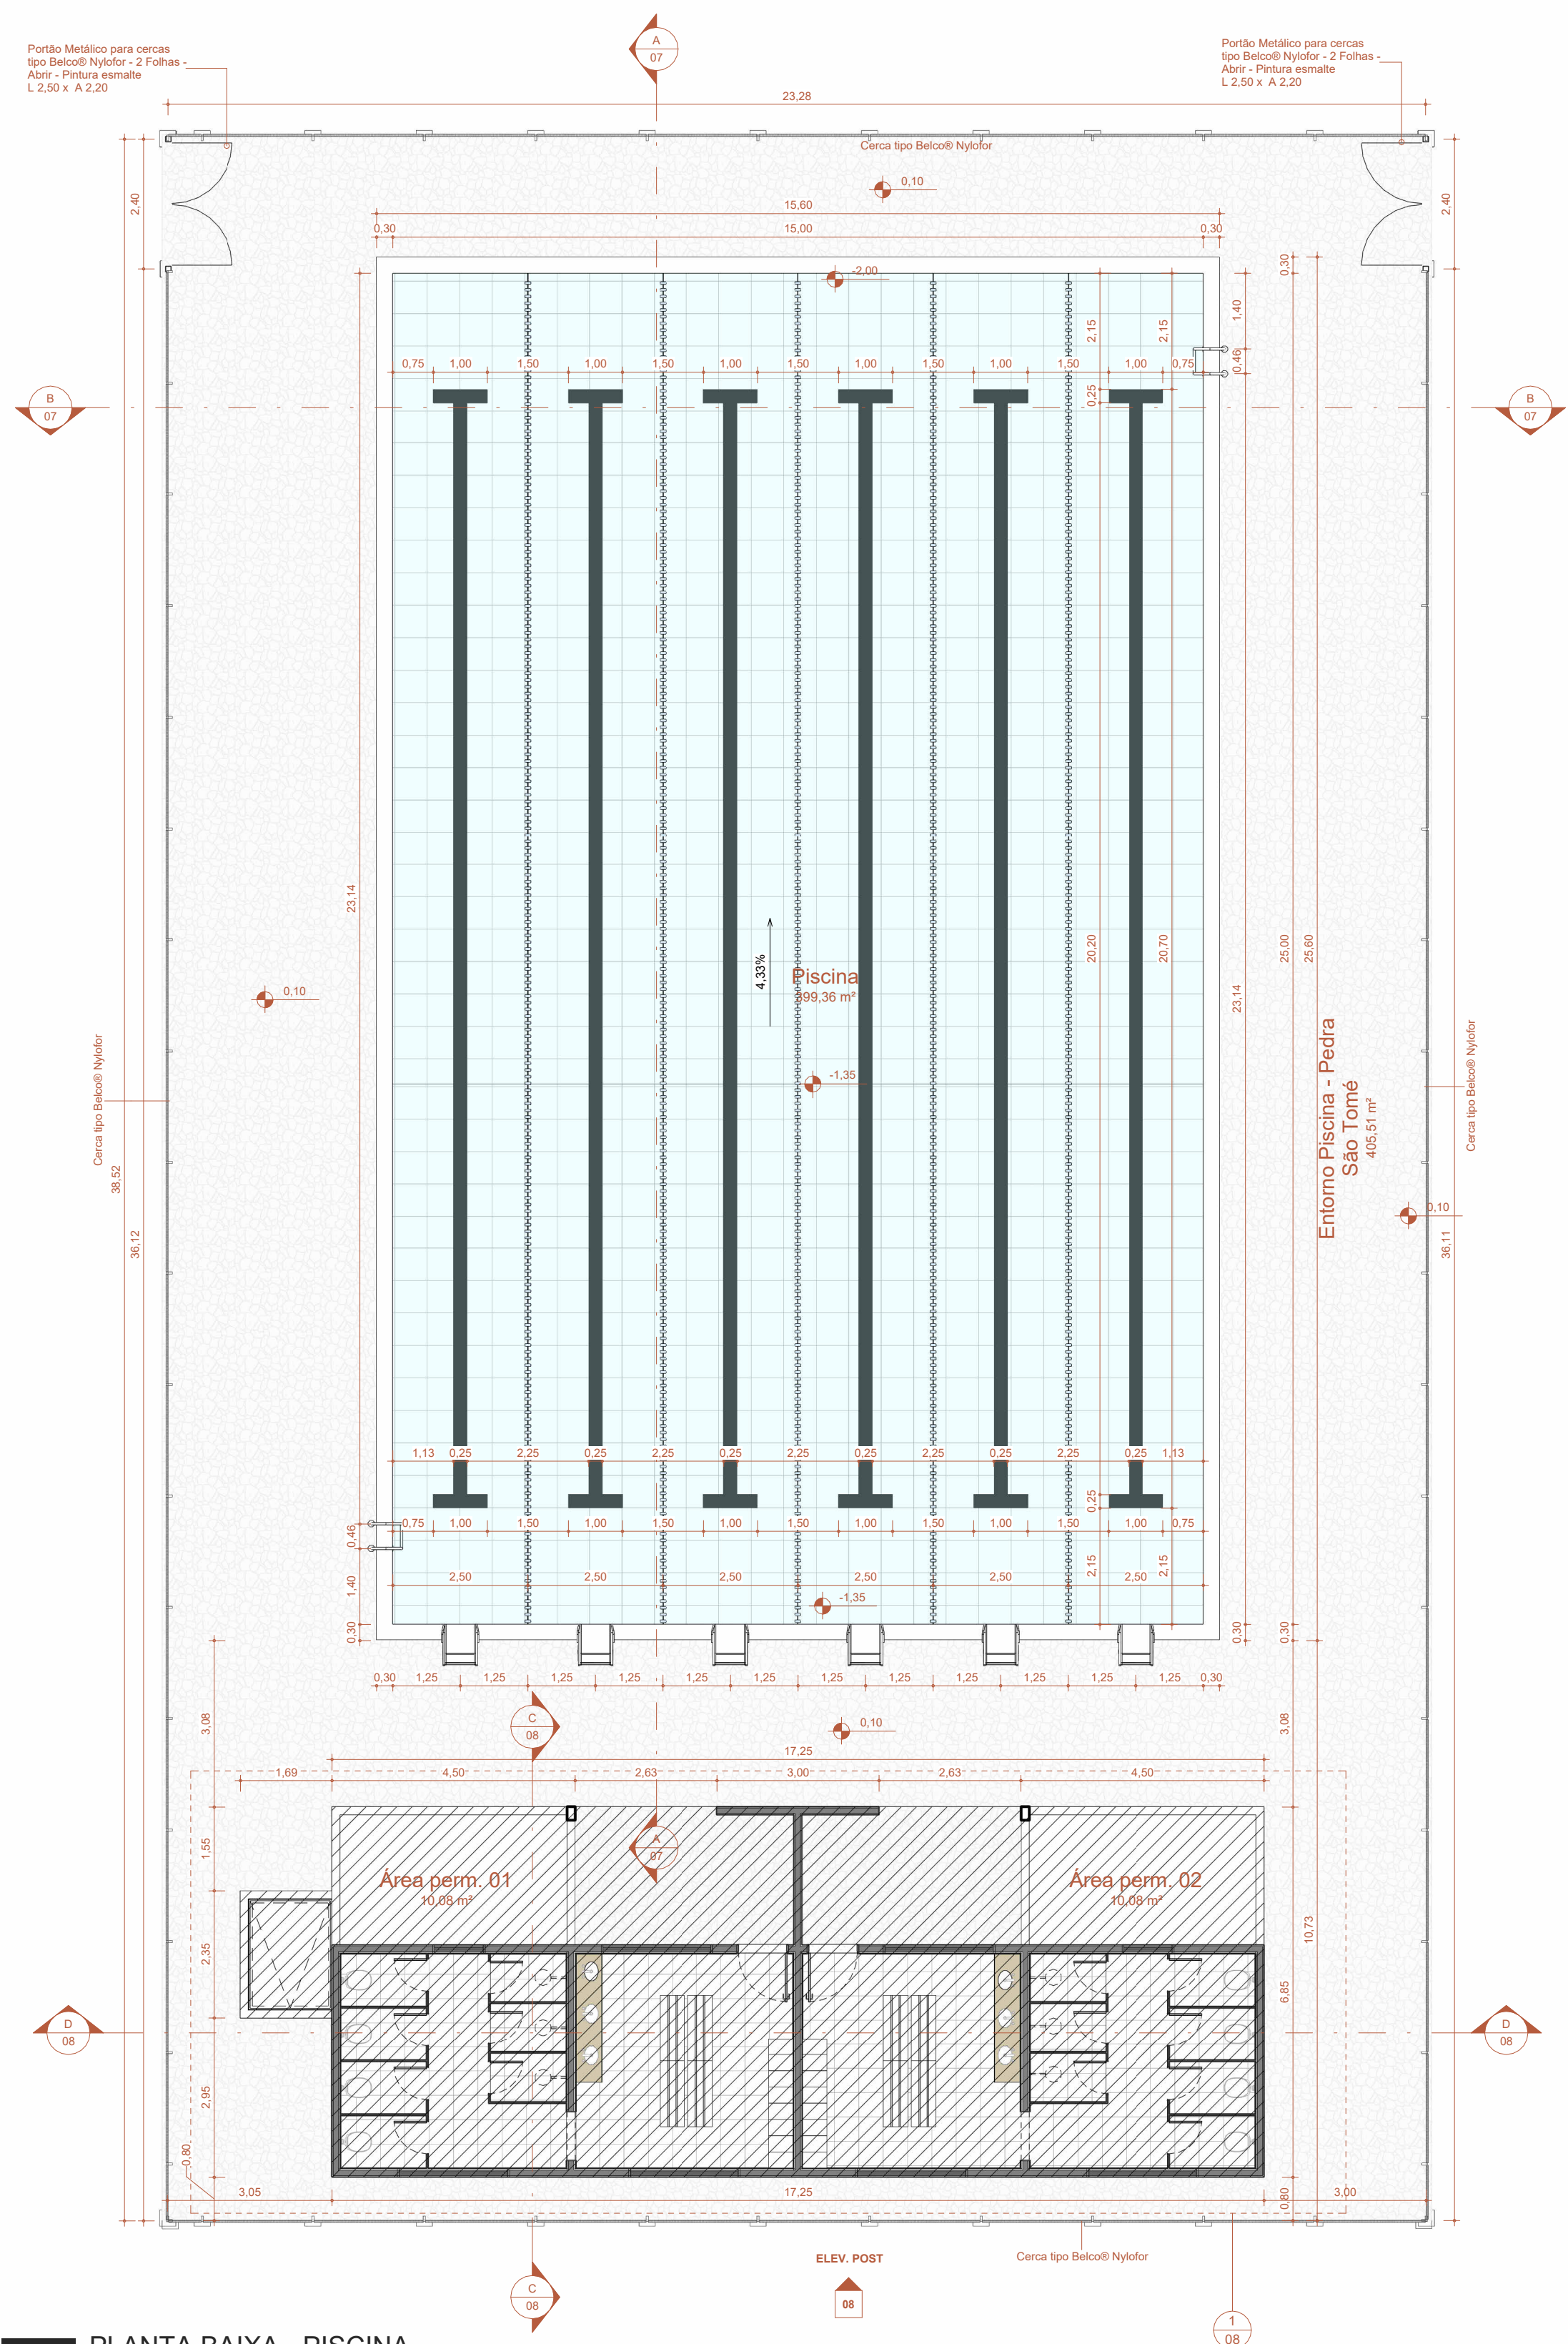


1 PLANTA BAIXA - PISCINA
Escala: 1 : 100

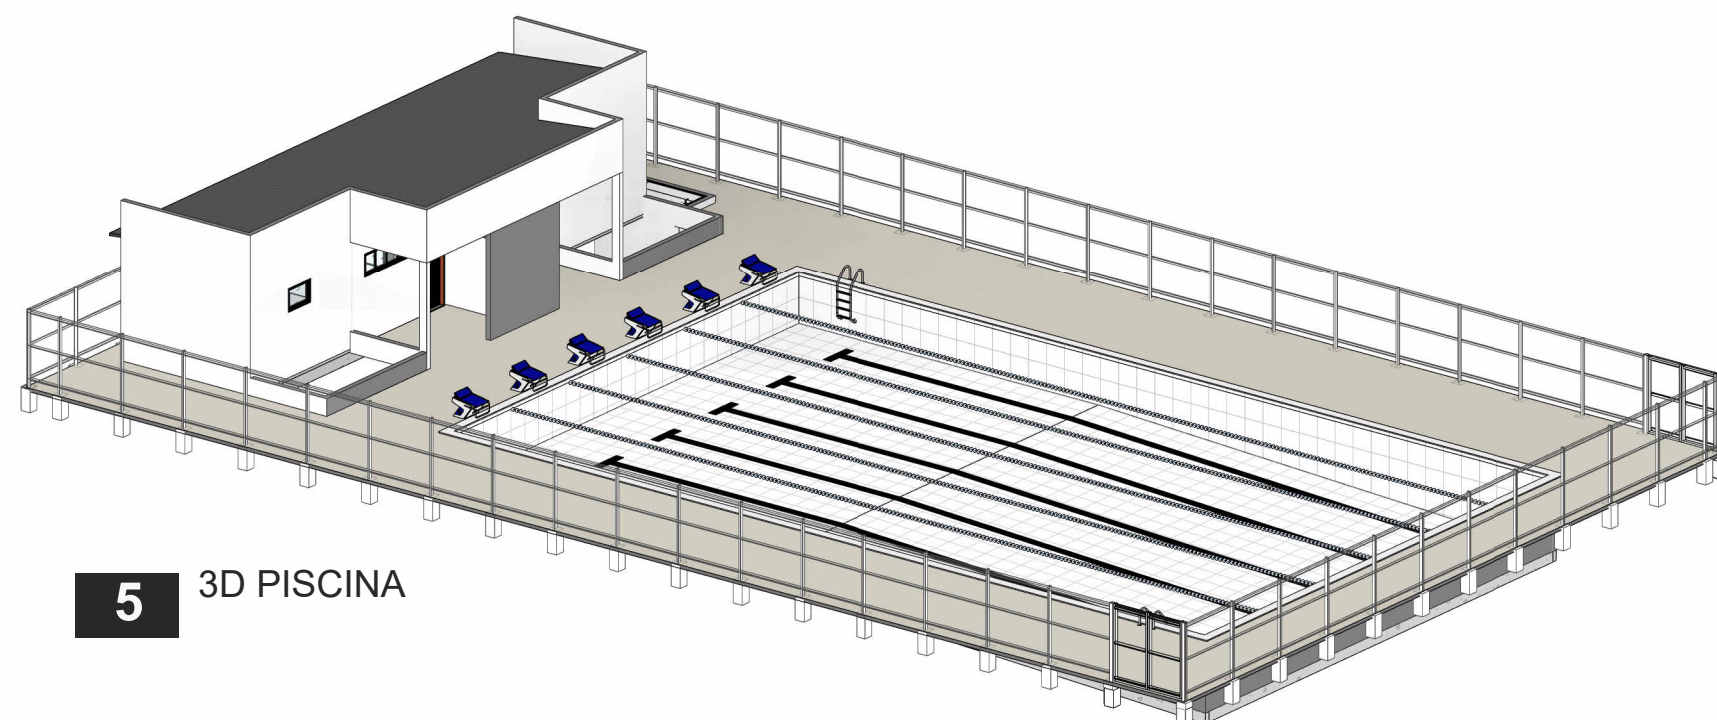


5 3D PISCINA

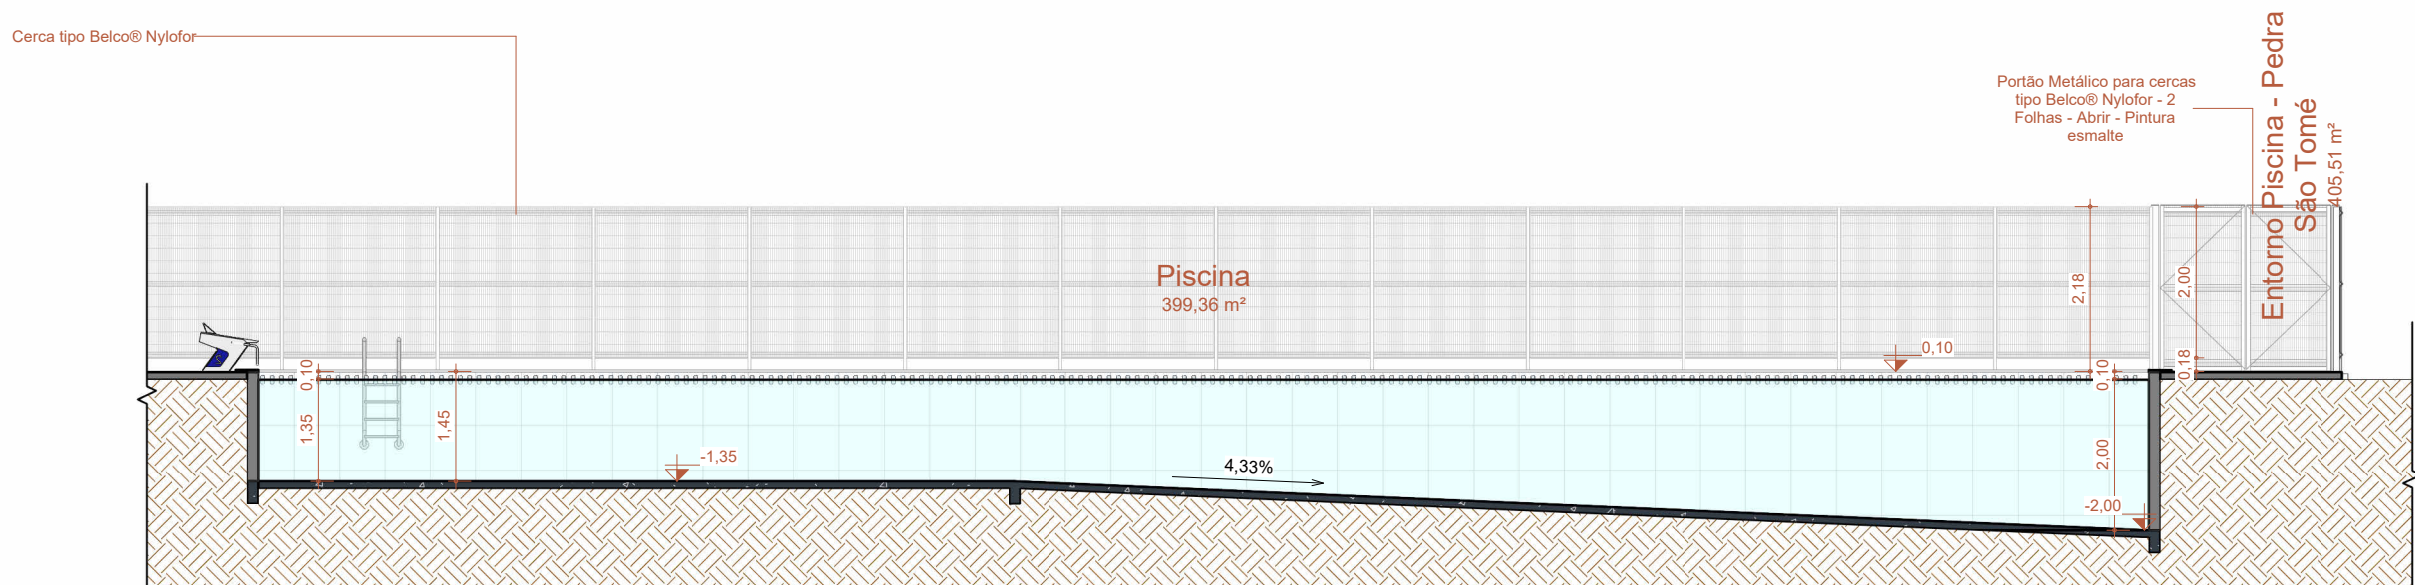

2 CORTE AA
Escala: 1 : 100

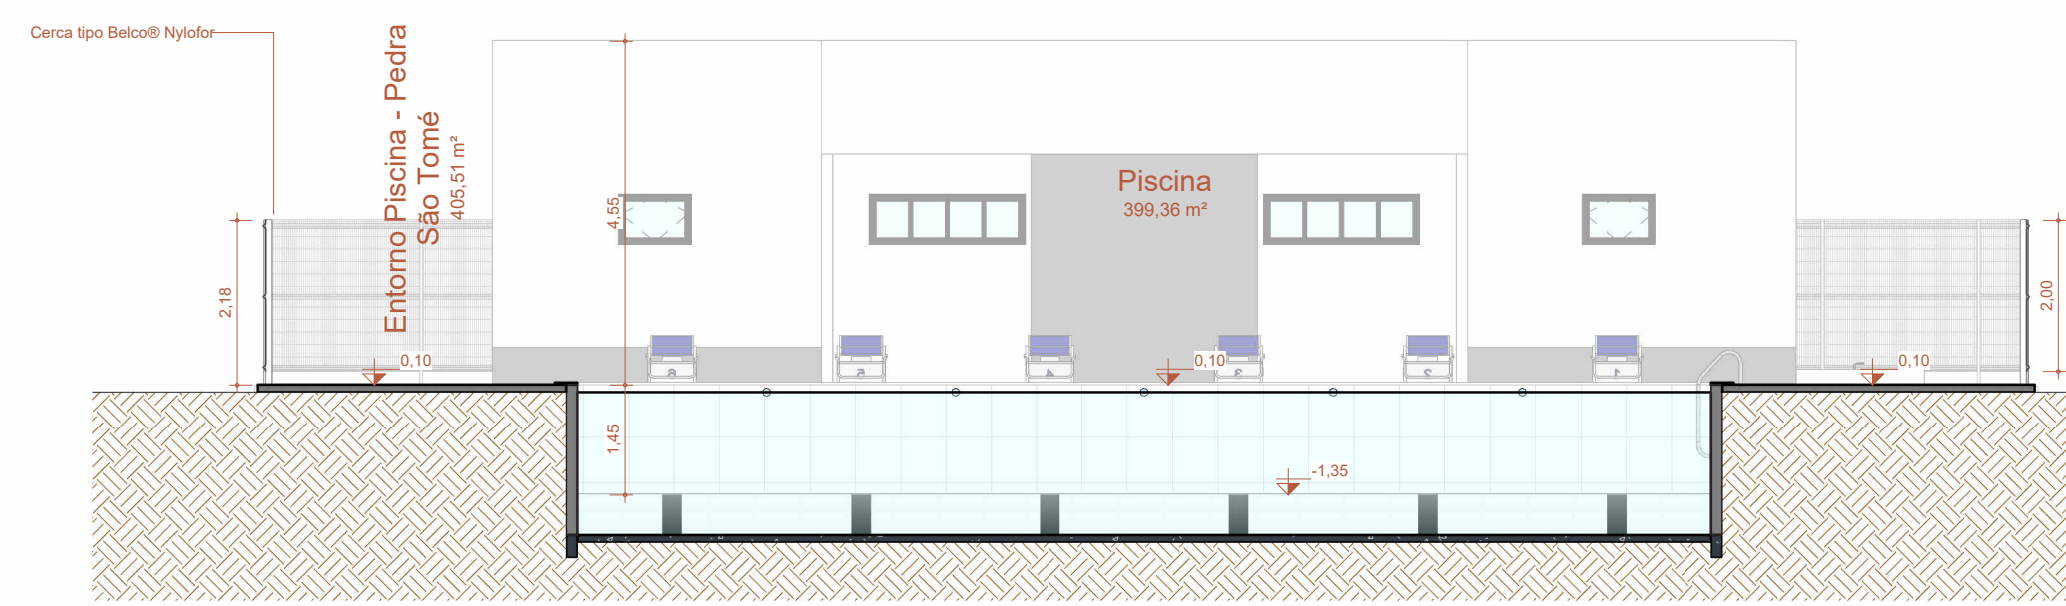

3 CORTE BB
Escala: 1 : 100

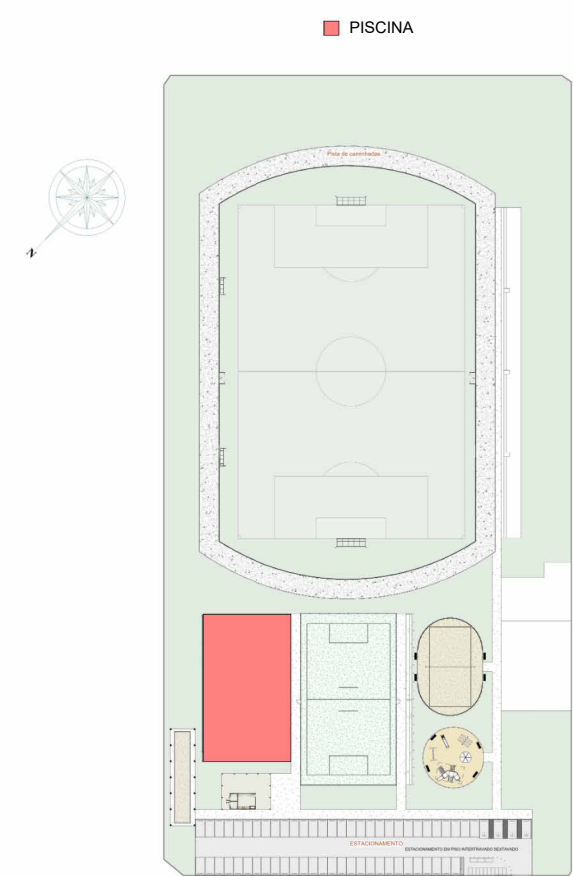

PLANTA CHAVE

NOTAS: 1- MEDIDAS DADAS EM METROS (m). 2- AS COTAS PREVALECEM SOBRE A ESCALA DO DESENHO. 3- EM CASO DE DÚVIDAS, CONSULTE O AUTOR DO PROJETO. 4- REPRODUÇÃO SOMENTE COM AUTORIZAÇÃO POR ESCRITO DO AUTOR DO PROJETO, LEI Nº 9.610 - LEI DO DIREITO AUTOREAL. 5- AS IMAGENS CONTIDAS NESTE PROJETO ARQUITETÔNICO SÃO ILUSTRATIVAS POSSENDO SOFRER ALTERAÇÕES DURANTE A EXECUÇÃO. 6- O PROJETO FOI DESENVOLVIDO A PARTIR DE INFORMAÇÕES ENCAMINHADAS PELO MUNICÍPIO, SENDO DESTA A RESPONSABILIDADE QUANTO ÀS ARTS DOS PROFISSIONAIS ENVOLVIDOS.		
REVISÃO	DESCRIÇÃO	DATA
PROPRIETÁRIO:		
PREFEITURA MUNICIPAL DE CASTANHEIRA		
CNPJ: 24.772.154/0001-60		
ELABORAÇÃO:		
ASSOCIAÇÃO MATOGROSSENSE DOS MUNICÍPIOS		
COORDENAÇÃO DE PROJETOS		
amm.org.br		
centraldeprojetosamm@gmail.com		
PRESIDENTE		
LEONARDO TADEU BORTOLIN		
OBJETO:		
REVITALIZAÇÃO E AMPLIAÇÃO DO CENTRO ESPORTIVO		
ENDEREÇO:		
CASTANHEIRA - MT		
ESPECIALIDADE:		
PROJETO BÁSICO ARQUITETÔNICO		
ASSUNTO:	PLANTA BAIXA / PLANTA DE COBERTURA / CORTES E 3D - PISCINA	TIPO DE OBRA:
PRANCHAS:	07 / 08	ESPORTES
AUTOR DO PROJETO:		MODALIDADE:
RESPONSÁVEL TÉCNICO DA OBRA:		REFORMA/CONSTRUÇÃO
		ESCALA:
		Como indicado
		DATA:
		FEV/2025
		COORDENADAS:
		11° 8'10.59"S 58°36'51.70"W
		OSCP:
MARCOS JHONNY DE OLIVEIRA		Agap
ARQUITETO E URBANISTA		PROFISSIONAL DE REGISTRO E RESERVA
CAU A118824-1		