




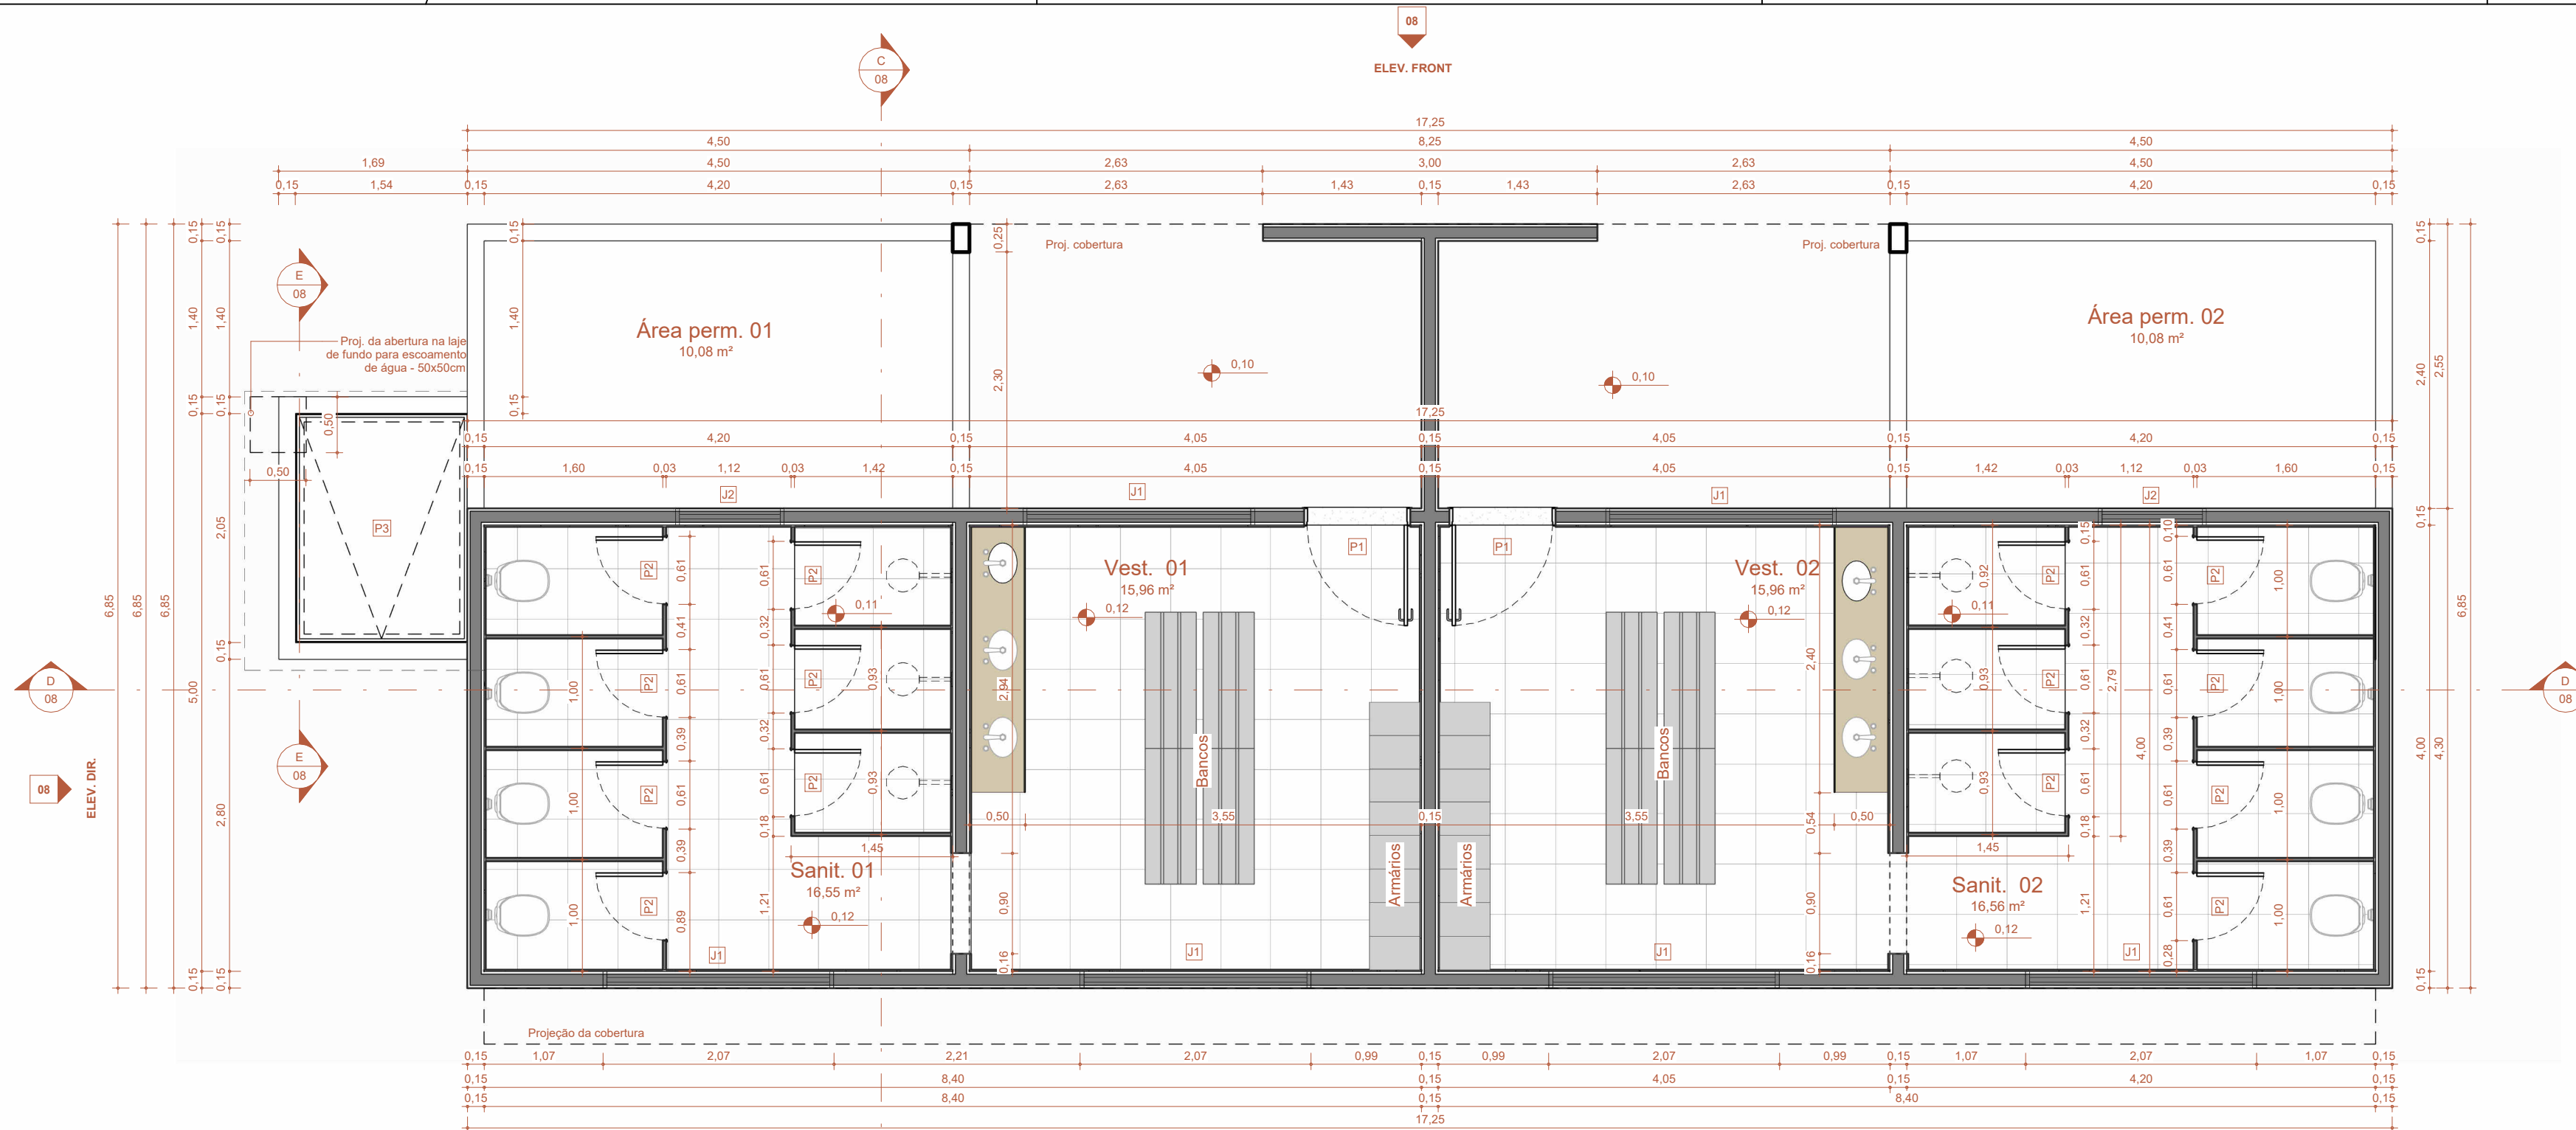


1 PLANTA BAIXA - VESTIBULÁRIOS PISCINA
Escala: 1 : 50

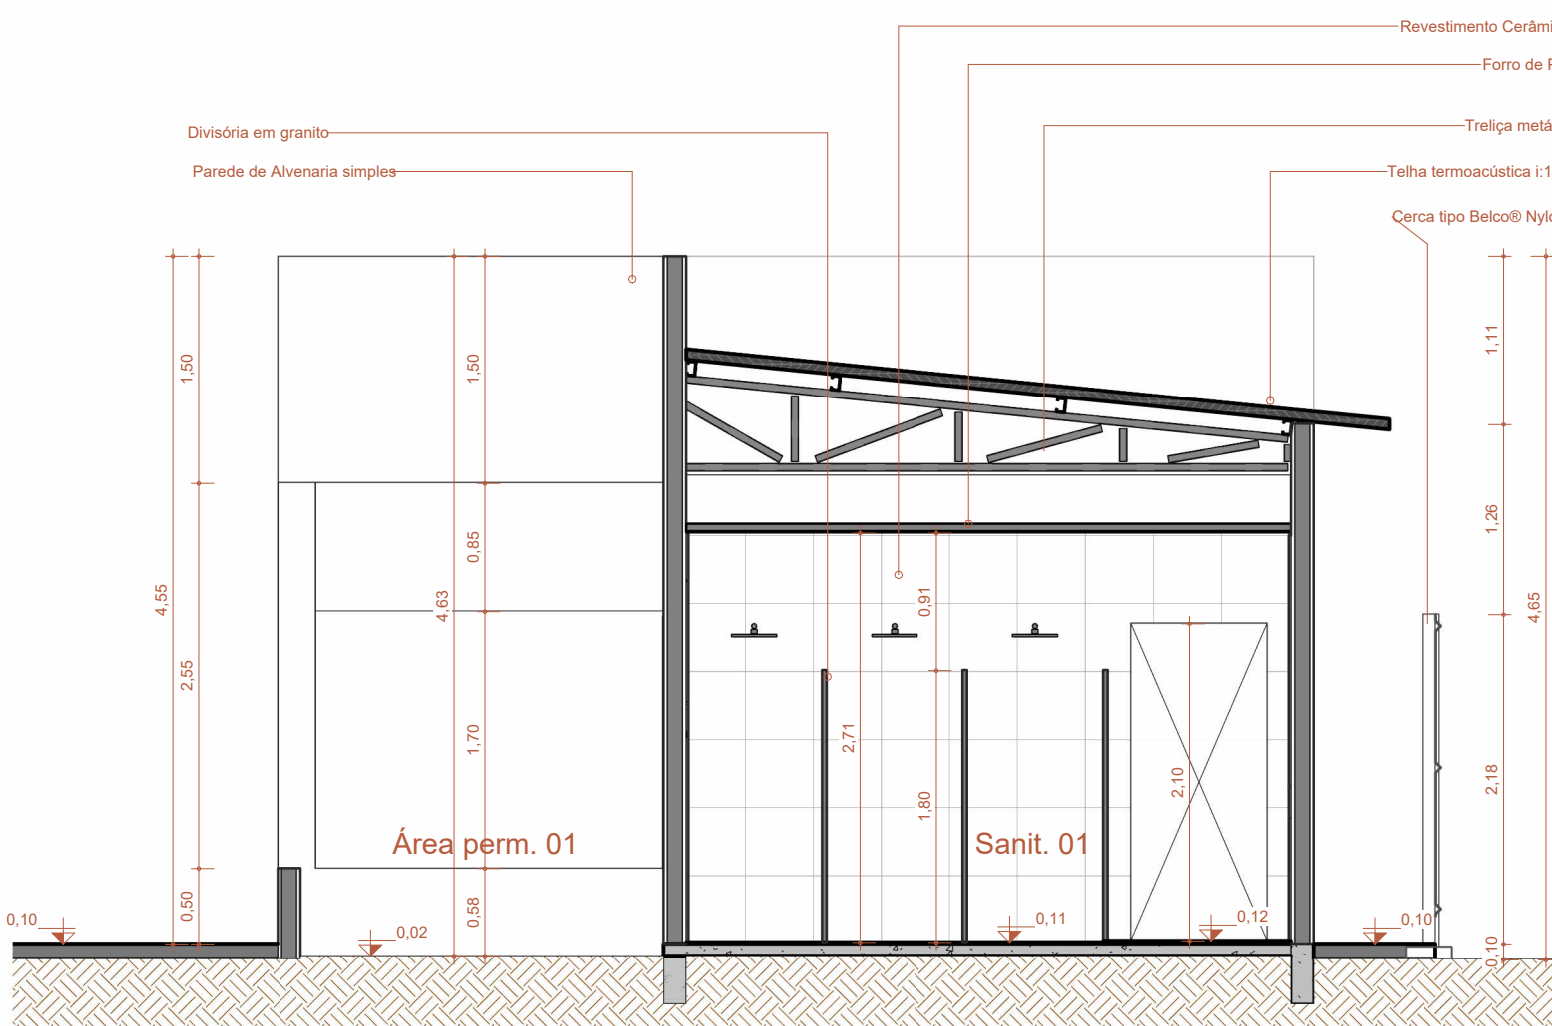


4 CORTE CC
Escala: 1 : 50

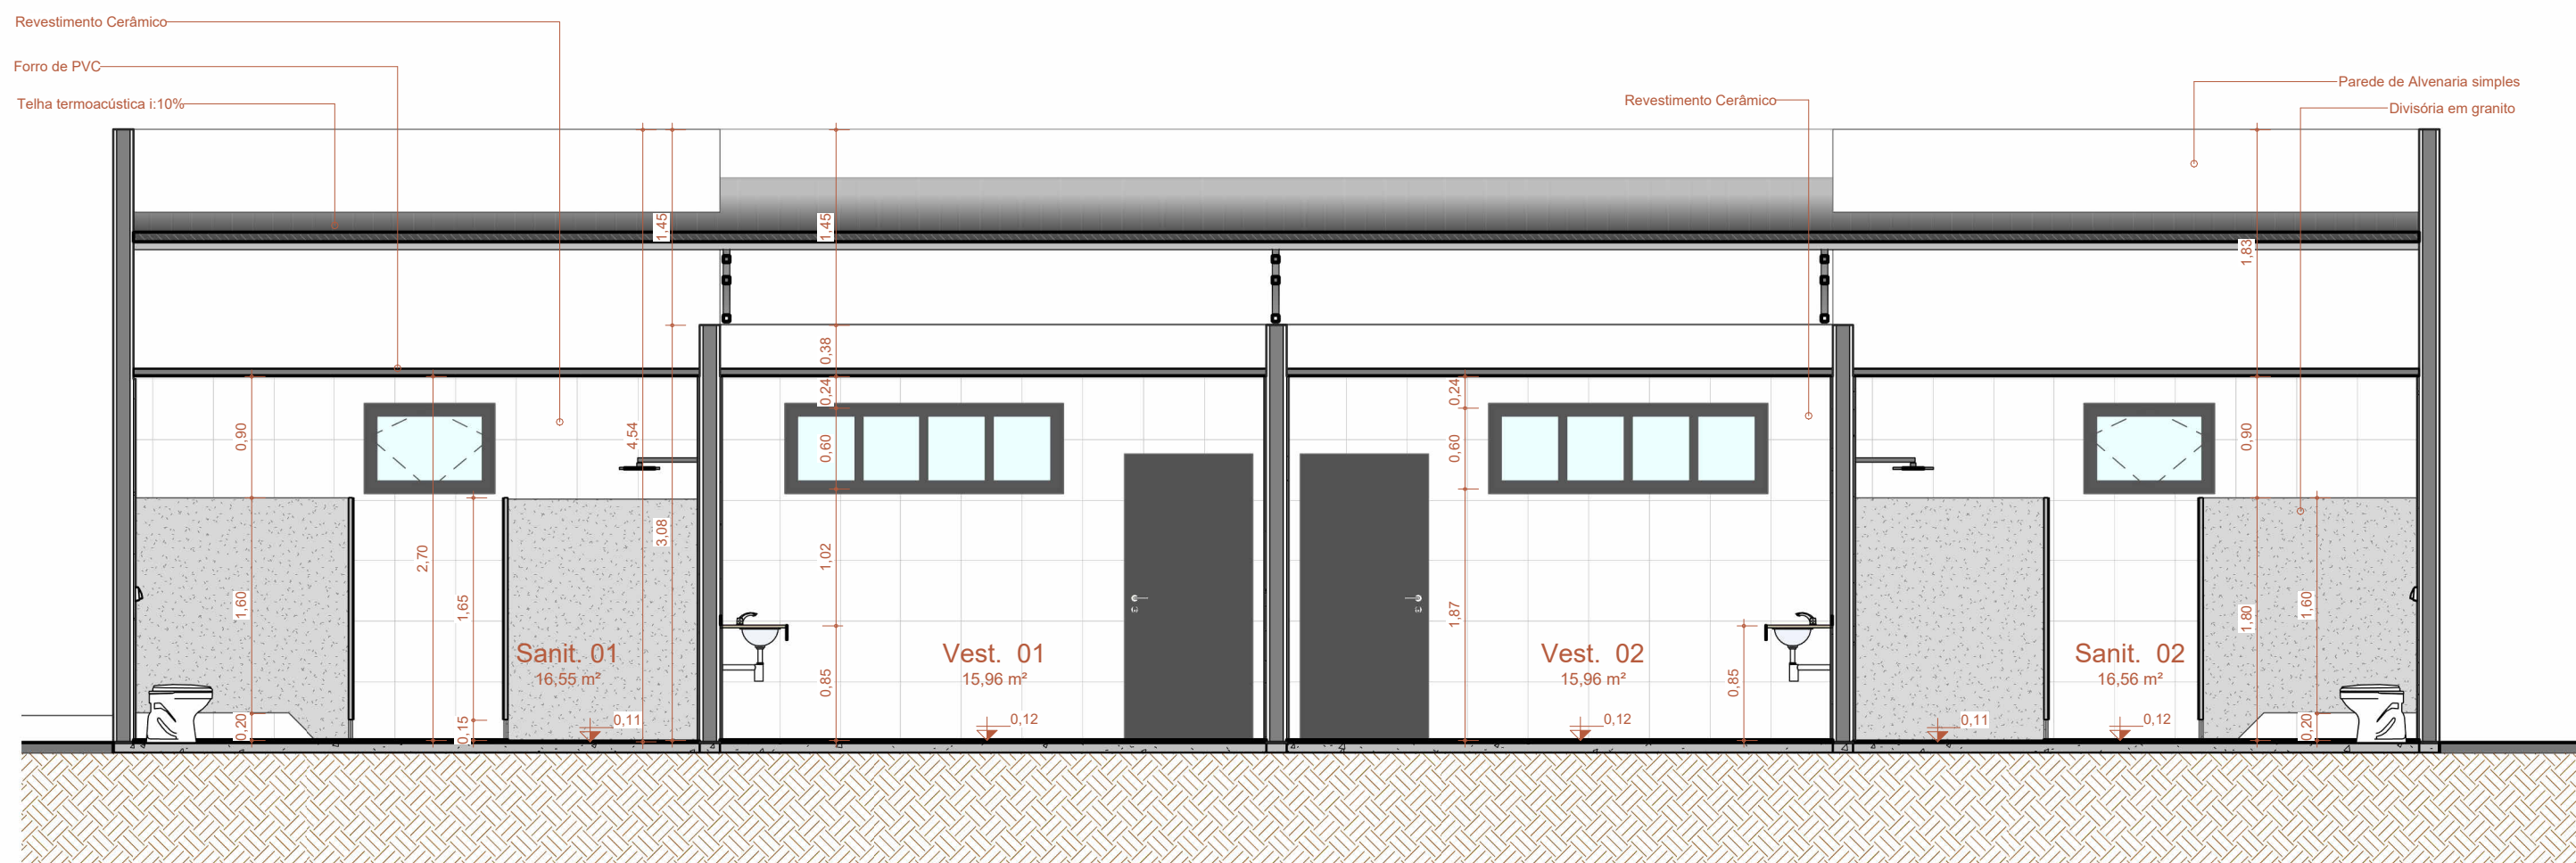


5 CORTE DD
Escala: 1 : 50

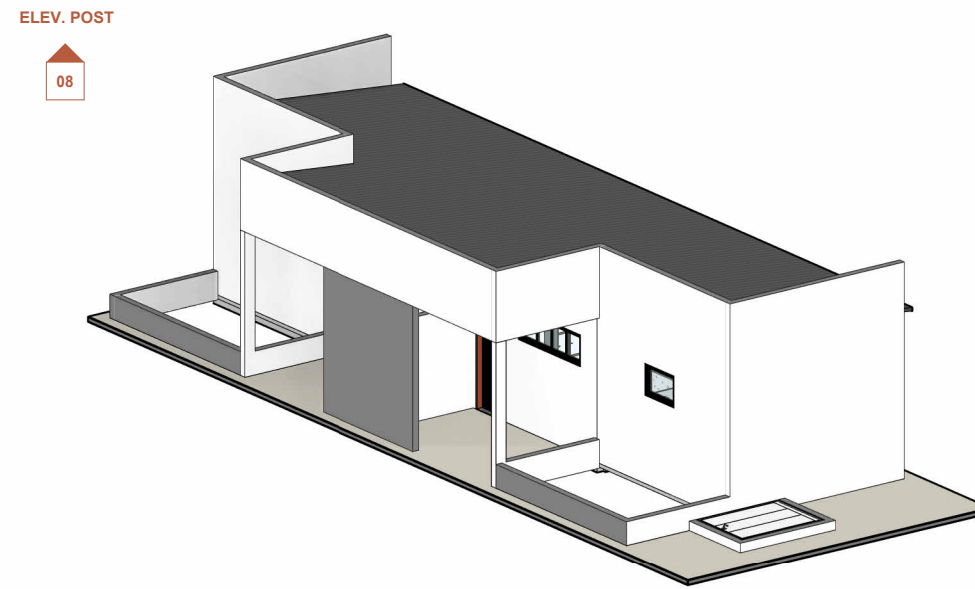


10 3D VESTIBULÁRIO
Escala:

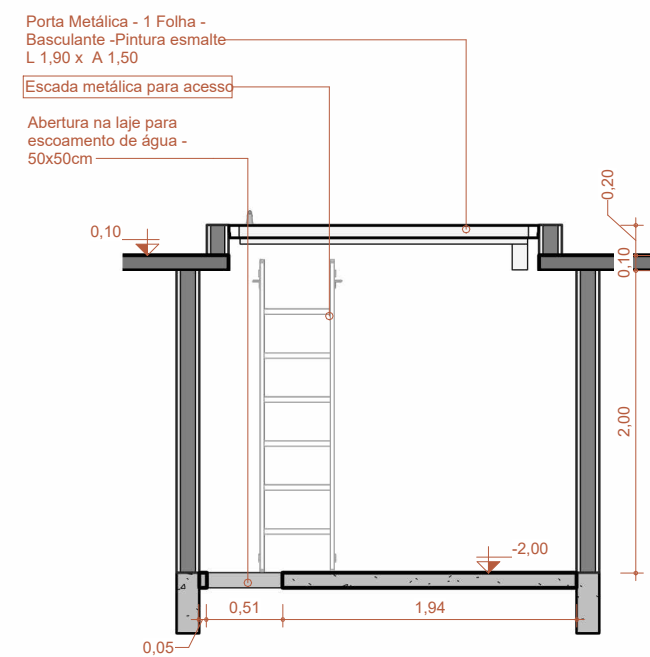


3 CORTE EE
Escala: 1 : 50

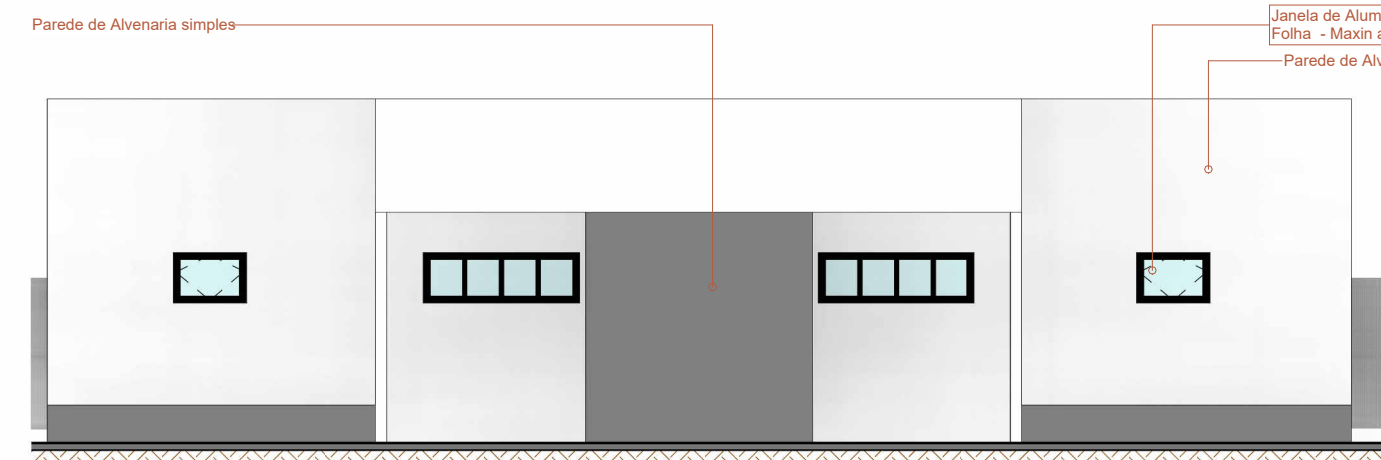


6 ELEV. FRONT
Escala: 1 : 100

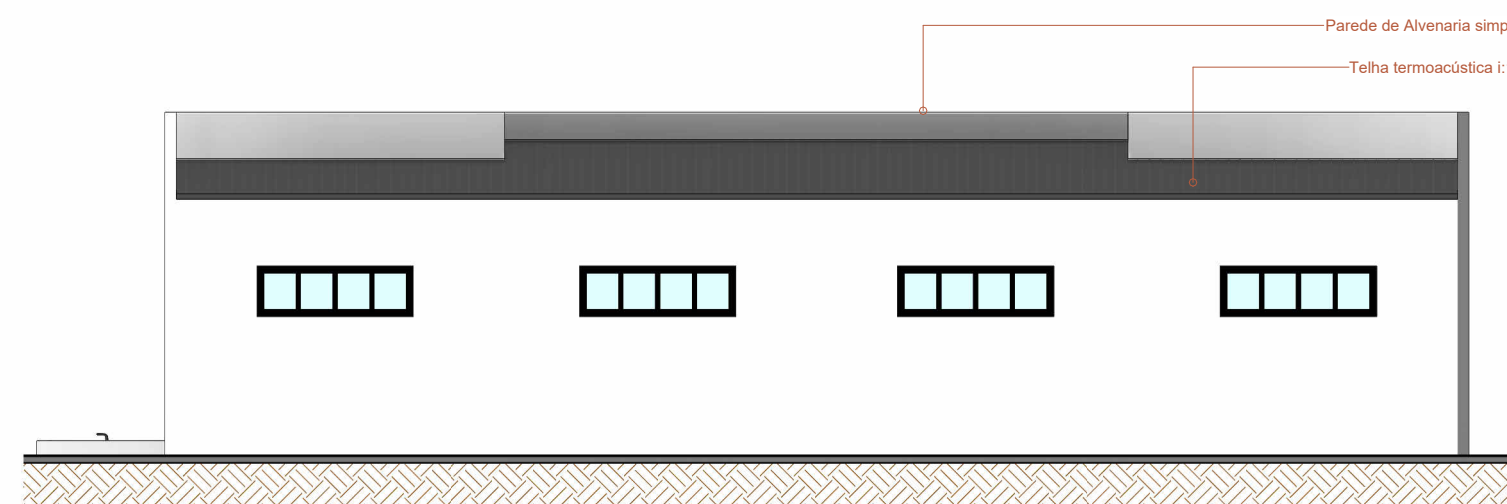

7 ELEV. POST
Escala: 1 : 100

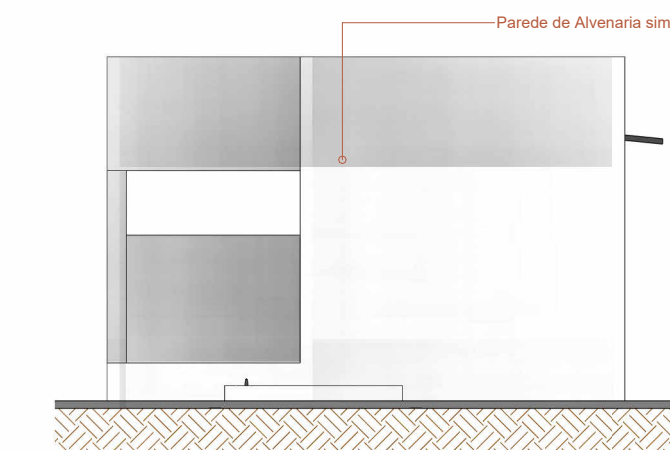


8 ELEV. DIR.
Escala: 1 : 100

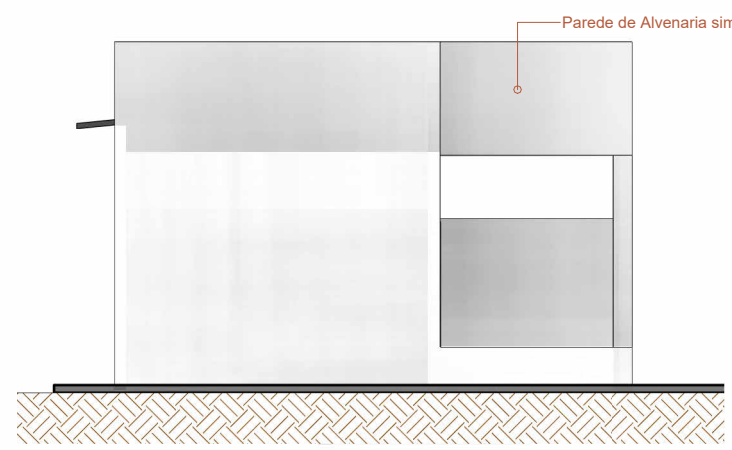

9 ELEV. ESQ.
Escala: 1 : 100

2 PLANTA COBERTURA VESTIBULÁRIOS
Escala: 1 : 100

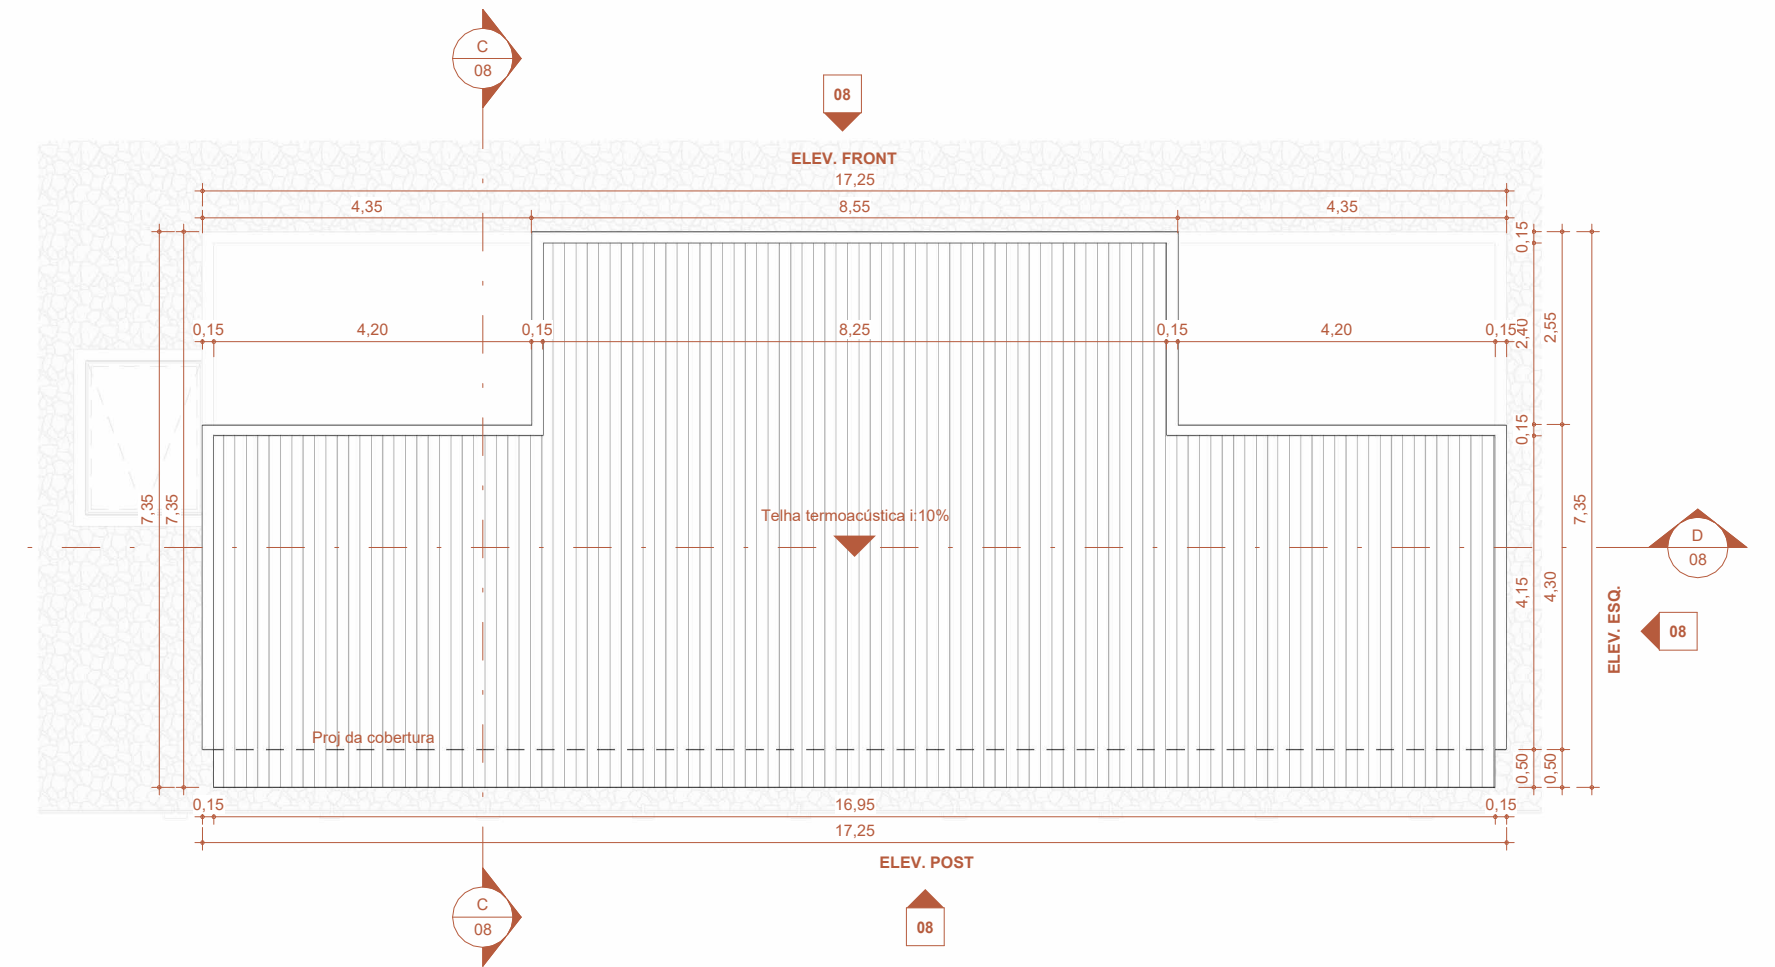

ESQUADRIAS - JANELAS- PISCINA						
CÓD.	DESCRIÇÃO	ALTURA	LARGURA	ALTURA PEITORIL	ÁREA	QTD.
J1	Janela de Alumínio e vidro - 4Folhas - Maxin ar	0,60	2,00	1,85	1,20 m²	6
J2	Janela de Alumínio e vidro - 1 Folha - Maxin ar	0,60	0,90	1,85	0,54 m²	2
Total geral: 8						

ESQUADRIAS - PORTAS - PISCINA					
CÓD.	DESCRIÇÃO	ALTURA	LARGURA	ÁREA	QTD.
P1	Porta Alumínio - 1 Folha - Abrir Veneziana - Pintura eletrostática	2,10	0,90	1,89 m²	2
P2	Porta Alumínio - 1 Folha - Abrir Veneziana - Pintura eletrostática	1,65	0,60	0,99 m²	14
P3	Porta Metálica - 1 Folha - Basculante - Pintura esmalte	1,50	1,90	2,85 m²	1
Total geral: 17					

NOTAS:
1- MEDIDAS DADAS EM METROS (m).
2- AS COTAS PREVALECEM SOBRE A ESCALA DO DESENHO.
3- EM CASO DE DÚVIDAS, CONSULTE O AUTOR DO PROJETO.
4- REPRODUÇÃO SOMENTE COM AUTORIZAÇÃO POR ESCRITO DO AUTOR DO PROJETO, LEI Nº 9.610 - LEI DO DIREITO AUTOREAL.
5- AS IMAGENS CONTIDAS NESTE PROJETO ARQUITETÔNICO SÃO ILUSTRATIVAS POSSENDO SOFRER ALTERAÇÕES DURANTE A EXECUÇÃO.
6- O PROJETO FOI DESENVOLVIDO A PARTIR DE INFORMAÇÕES ENCAMINHADAS PELO MUNICÍPIO, SENDO DESTA A RESPONSABILIDADE QUANTO ÀS ARTS DOS PROFISSIONAIS ENVOJADOS.

REVISÃO	DESCRIÇÃO	DATA

PROPRIETÁRIO:
PREFEITURA MUNICIPAL DE CASTANHEIRA
CNPJ:
24.772.154/0001-60

ELABORAÇÃO:
ASSOCIAÇÃO MATOGROSSENSE DOS MUNICÍPIOS
COORDENAÇÃO DE PROJETOS
amm.org.br
centraldeprojetosamm@gmail.com
PRESIDENTE
LEONARDO TADEU BORTOLIN

OBJETO:
REVITALIZAÇÃO E AMPLIAÇÃO DO CENTRO ESPORTIVO

ENDEREÇO:
CASTANHEIRA - MT

ESPECIALIDADE:
PROJETO BÁSICO ARQUITETÔNICO

ASSUNTO: PLANTA BAIXA / PLANTA DE COBERTURA / CORTES / ELAVALÇÕES E 3D - VESTIBULÁRIOS

PRINCHA:
08 / 08

AUTOR DO PROJETO: RESPONSÁVEL TÉCNICO DA OBRA:

COORDENADAS:
11° 8'10.59"S 58°36'51.70"W

OSCP:
MARCOS JHONNY DE OLIVEIRA
ARQUITETO E URBANISTA
CAU A118824-1

Agap
PROFISSIONAL DE SERVIÇO E RESERVA