




1 PLANTA BAIXA - ESTACIONAMENTO
Escala: 1 : 100

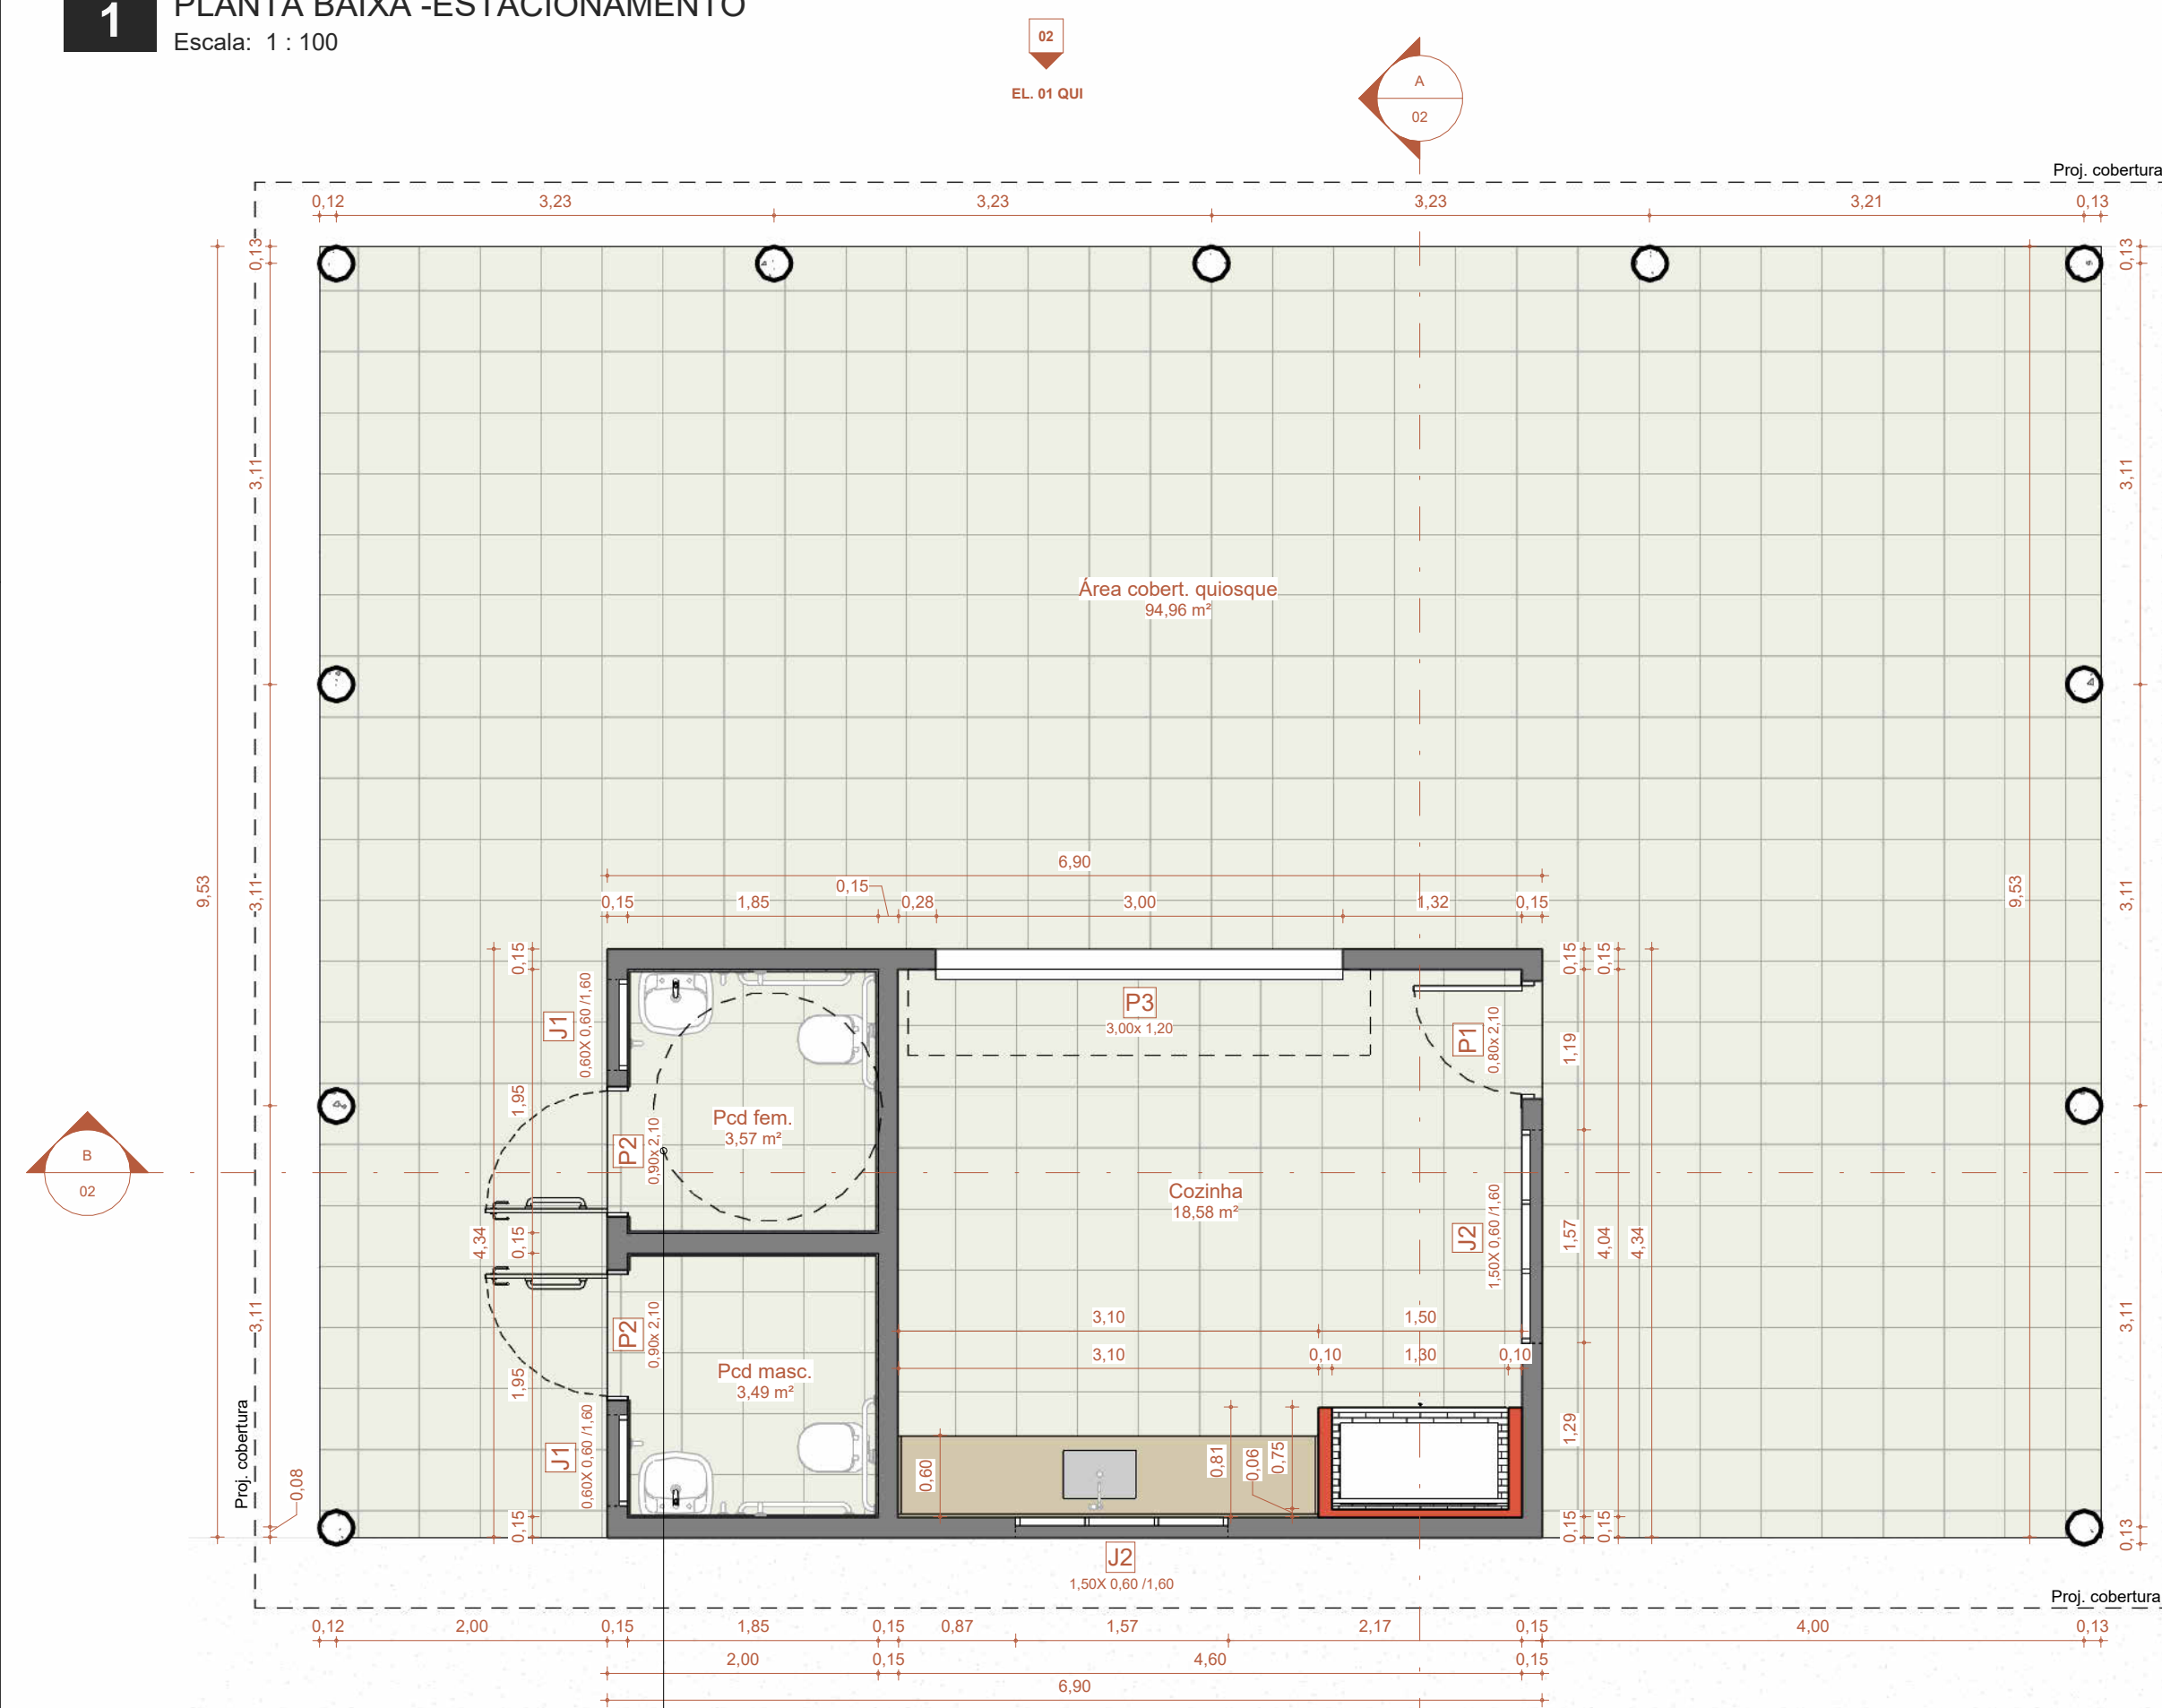


2 PLANTA BAIXA - QUIOSQUE
Escala: 1 : 50

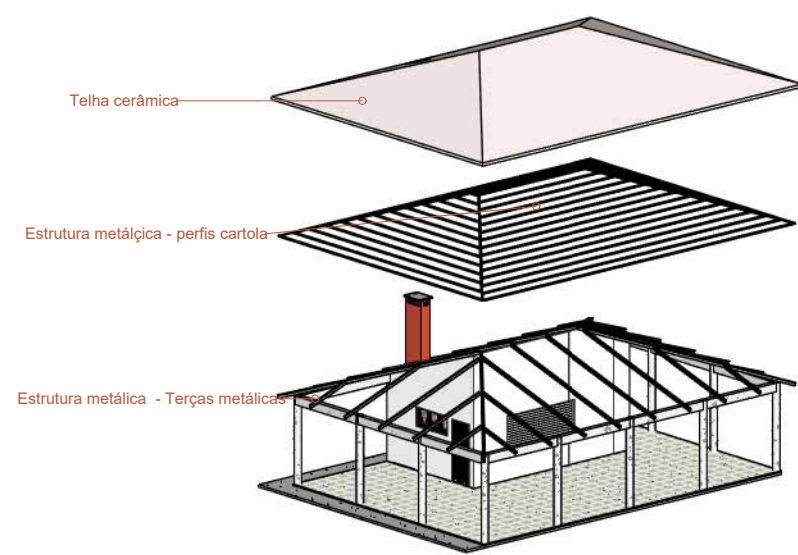


8 PERSPECTIVA QUIOSQUE

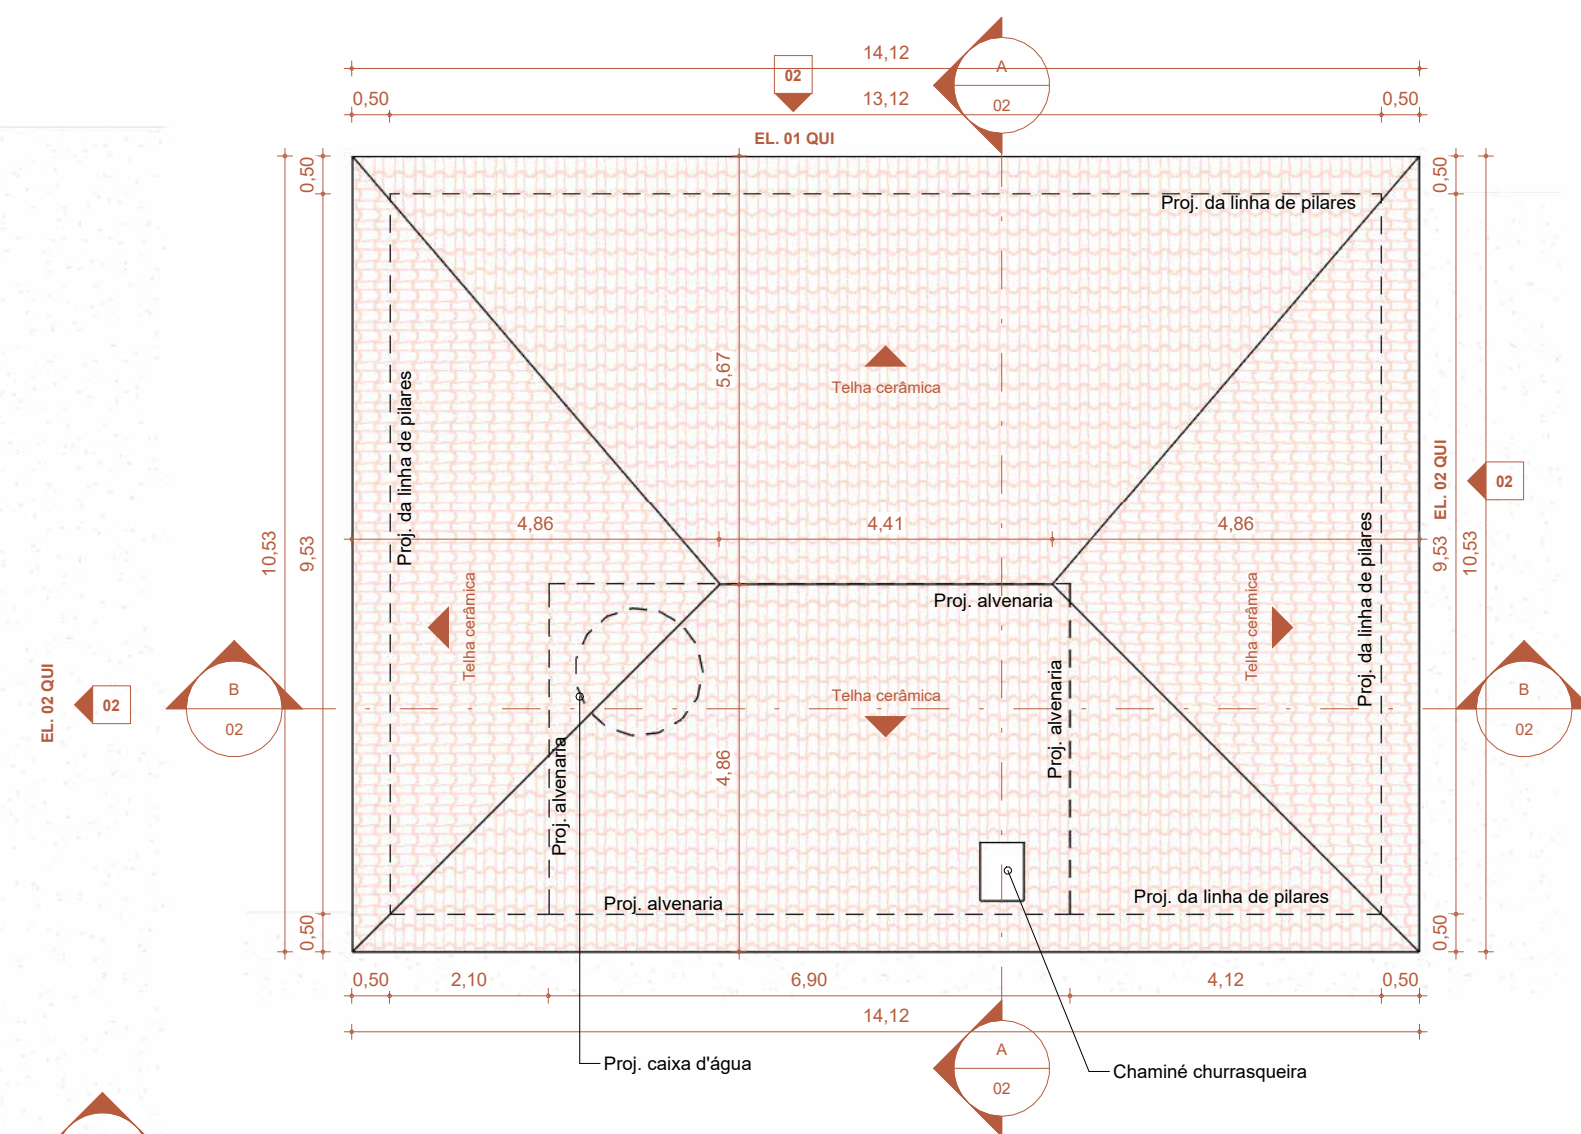


3 PLANTA COBERTURA QUIOSQUE
Escala: 1 : 100

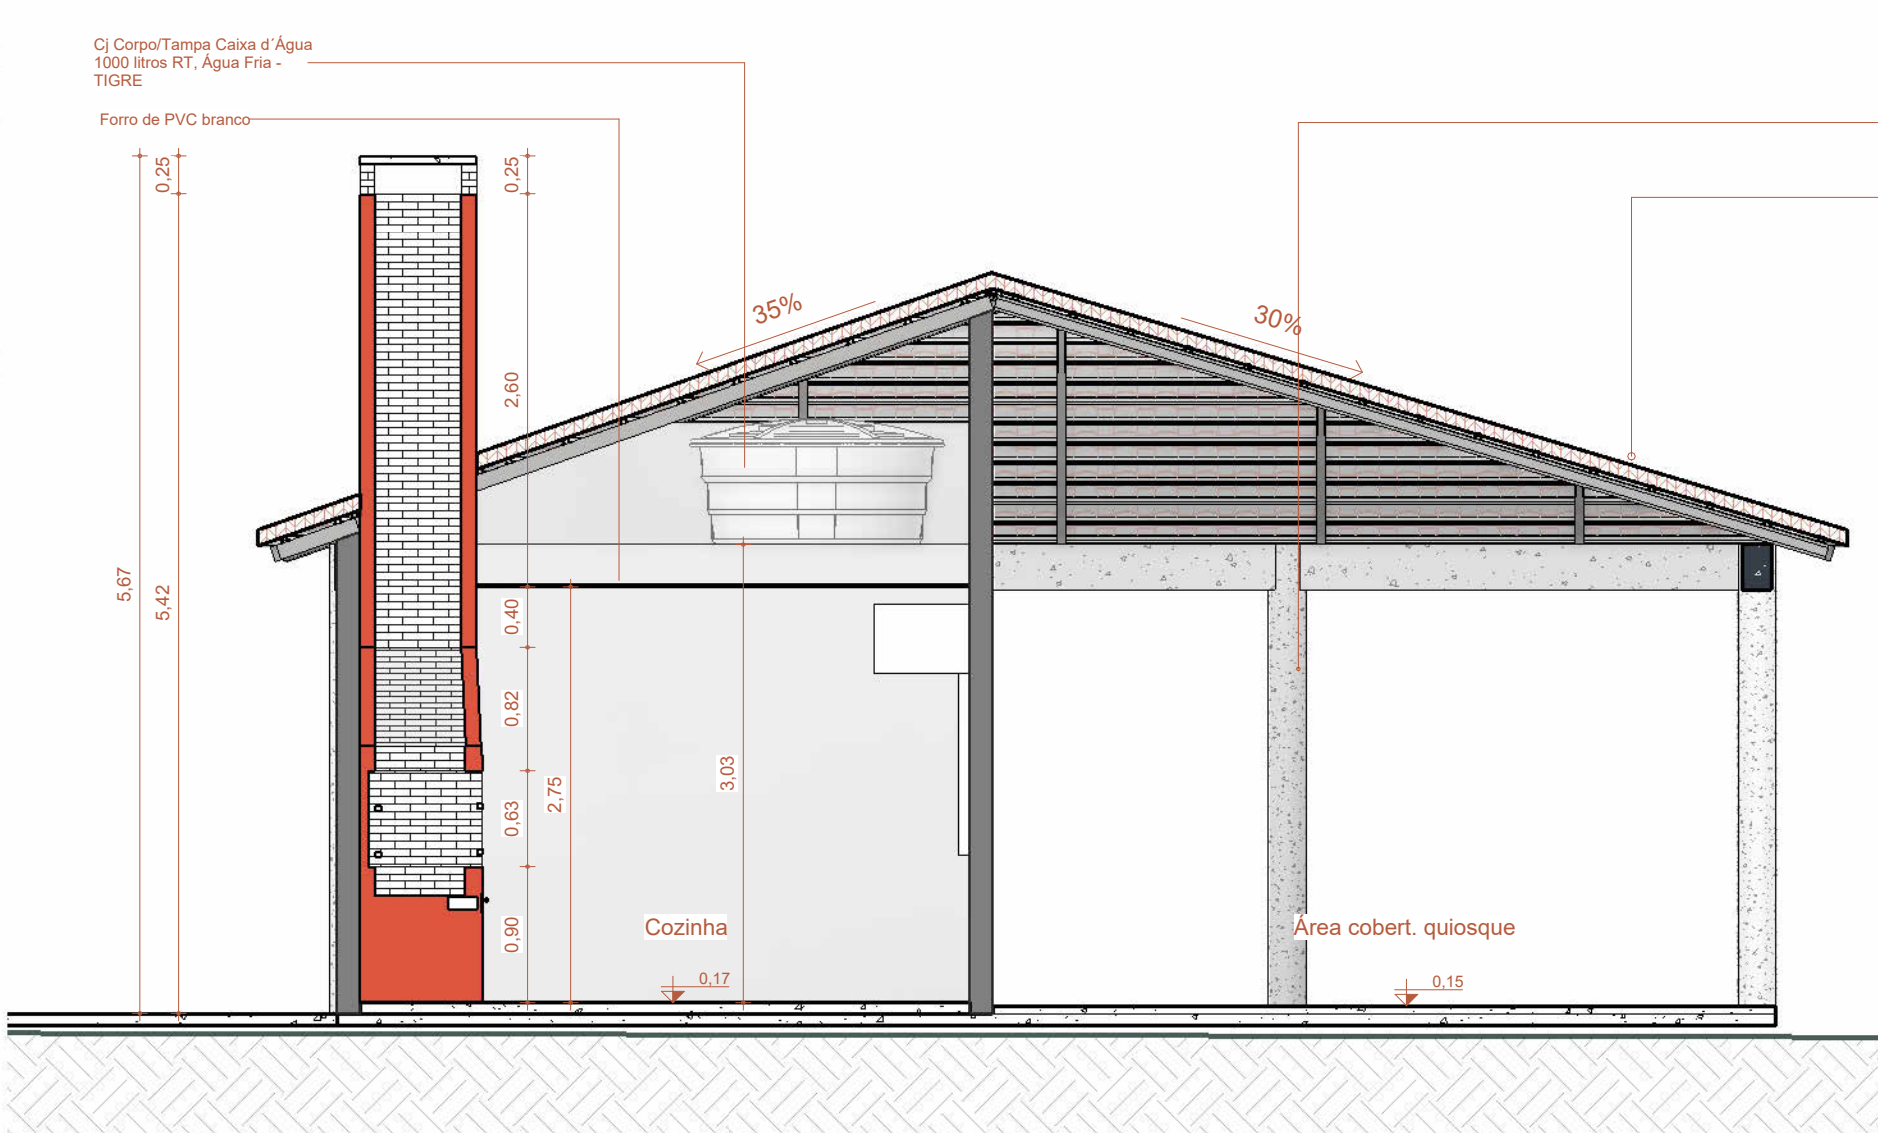


4 CORTE AA
Escala: 1 : 50

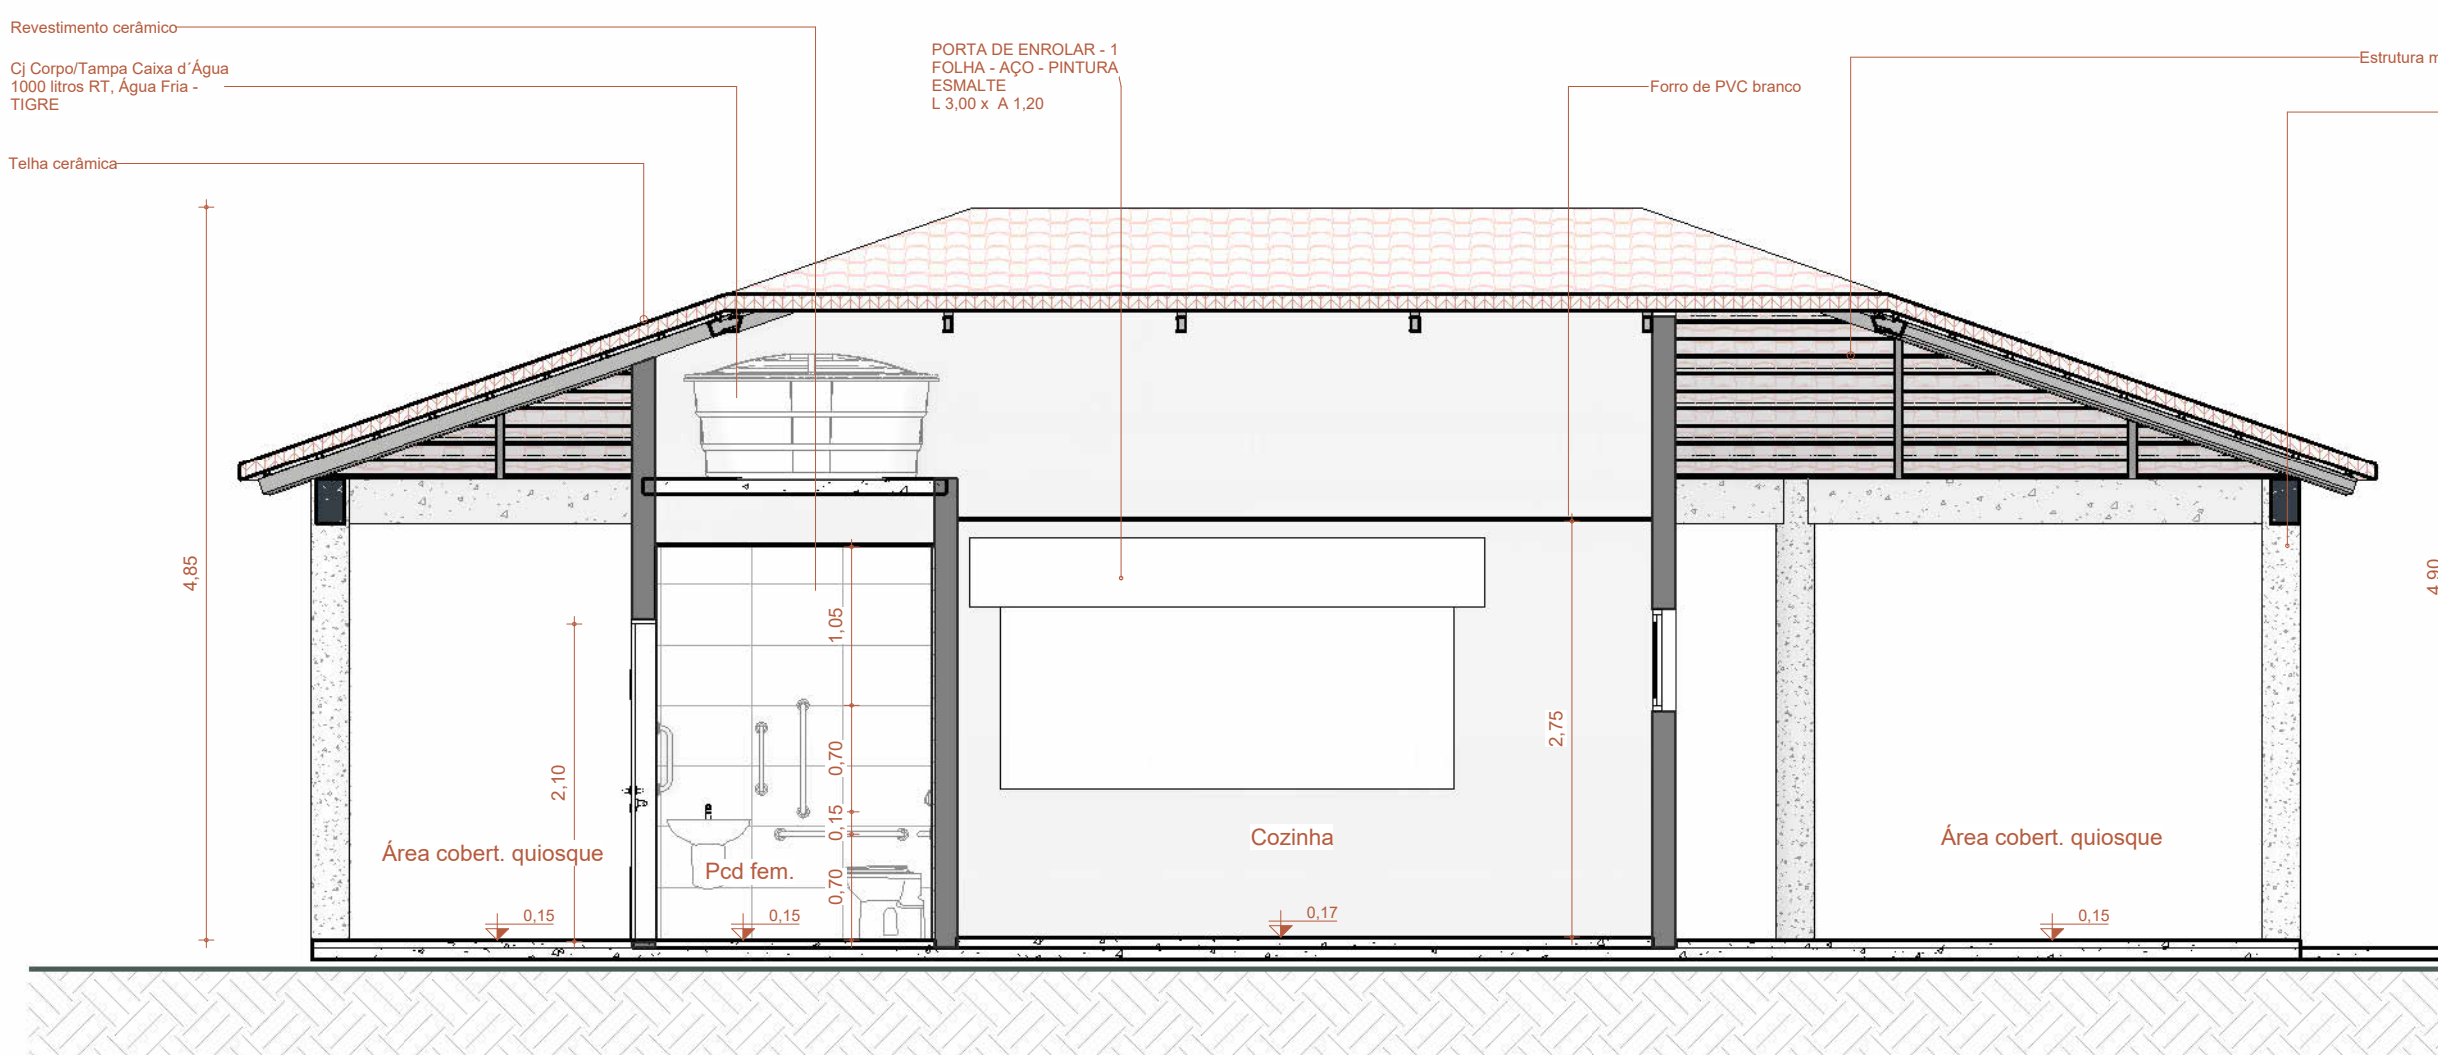

5 CORTE BB
Escala: 1 : 50

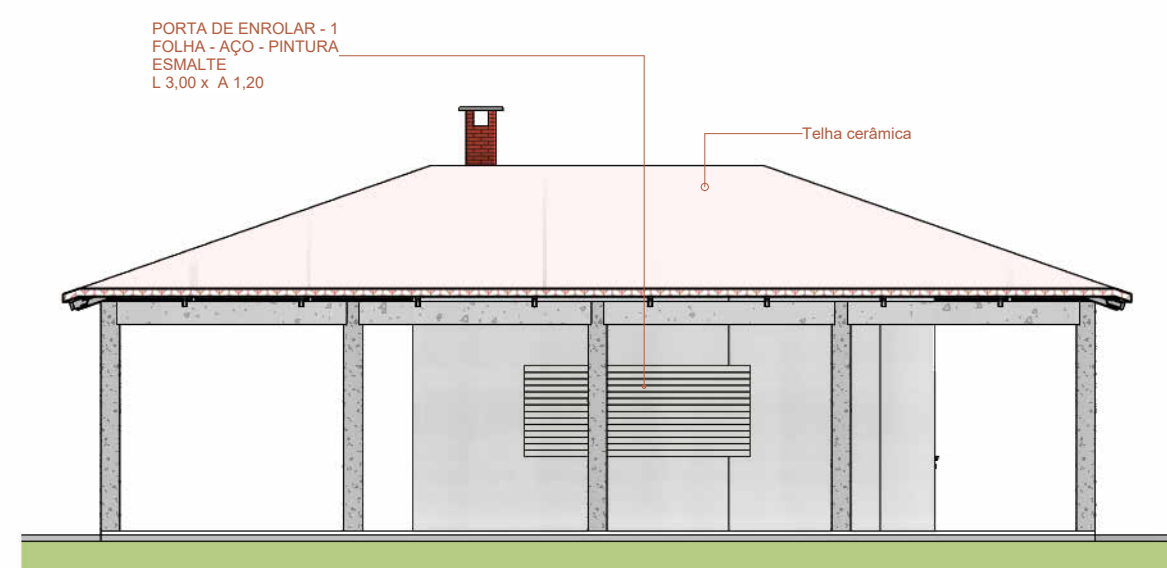

6 EL. 01 QUI
Escala: 1 : 100

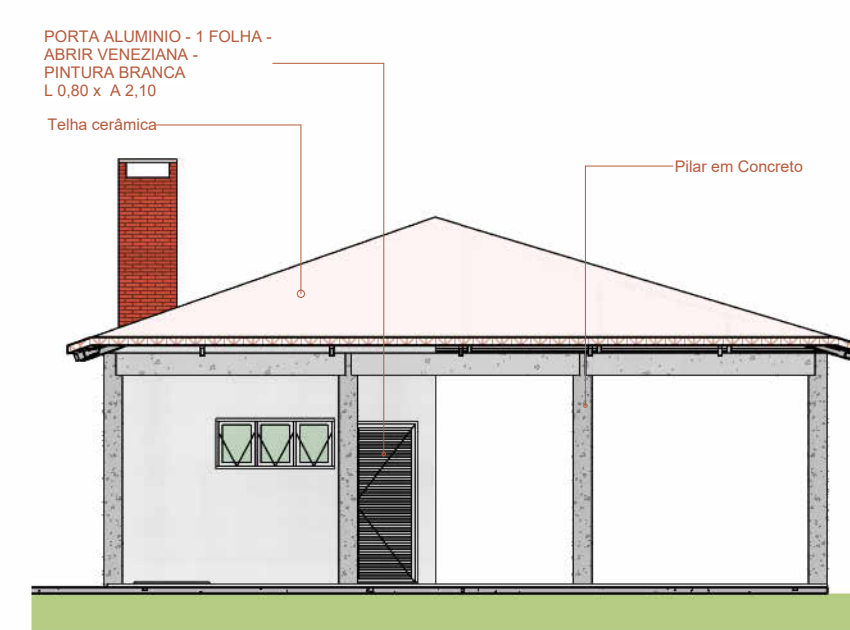

7 EL. 02 QUI
Escala: 1 : 100



PLANTA CHAVE

ESQUADRIAS - JANELAS - QUIOSQUE					
CÓD.	DESCRIÇÃO	ALTURA	LARGURA	FEITORIL	ÁREA
J1	JANELA ALUMÍNIO E VIDRO - 1 FOLHA - MAXIN AR - PINTURA BRANCA	0,60	0,60	1,60	0,36 m²
J2	JANELA ALUMÍNIO E VIDRO - 3 FOLHAS - MAXIN AR - PINTURA BRANCA	0,60	1,50	1,60	0,90 m²
Total geral: 4					

ESQUADRIAS - PORTAS - QUIOSQUE					
CÓD.	DESCRIÇÃO	ALTURA	LARGURA	ÁREA	QTD.
P1	PORTA ALUMÍNIO - 1 FOLHA - ABRIR VENEZIANA - PINTURA BRANCA	2,10	0,80	1,68 m²	1
P2	PORTA MADEIRA - 1 FOLHA - ABRIR - ADAPTADA PCD - PINTURA ESMALTE	2,10	0,90	1,89 m²	2
P3	PORTA DE ENROLAR - 1 FOLHA - AÇO - PINTURA ESMALTE	1,20	3,00	3,60 m²	1
Total geral: 4					

NOTAS:
1 - MEDIDAS DADAS EM METROS (m).
2 - AS COTAS PREVALECEM SOBRE A ESCALA DO DESENHO.
3 - EM CASO DE DÚVIDAS, CONSULTE O AUTOR DO PROJETO.
4 - REPRODUÇÃO NÃO PERMITE A UTILIZAÇÃO POR ESPORTE DO AUTOR DO PROJETO. LEI Nº 9.610 - LEI DO DIREITO AUTORAL.
5 - AS IMAGENS CONTIDAS NESTE PROJETO ARQUITETÔNICO SÃO ILUSTRATIVAS PODENDO SOFRER ALTERAÇÕES DURANTE A EXECUÇÃO.
6 - O PROJETO FOI DESENVOLVIDO A PARTIR DE INFORMAÇÕES ENCAMINHADAS PELO MUNICÍPIO, SENDO DESTA A RESPONSABILIDADE QUANTO ÀS ARTS DOS PROFISSIONAIS ENVOLVIDOS.

REVISÃO	DESCRIÇÃO	DATA

PROPRIETÁRIO: PREFEITURA MUNICIPAL DE CASTANHEIRA
CNPJ: 24.772.154/0001-60

ELABORAÇÃO: ASSOCIAÇÃO MATOGROSSENSE DOS MUNICÍPIOS
COORDENAÇÃO DE PROJETOS
amm.org.br
centraldeprojetosamm@gmail.com
PRESIDENTE: LEONARDO TADEU BORTOLIN
CENTRAL DE PROJETOS

OBJETO: REVITALIZAÇÃO E AMPLIAÇÃO DO CENTRO ESPORTIVO

ENDEREÇO: RUA VITÓRIA RÉGIA, S/N - CASTANHEIRA - MT

ESPECIALIDADE: PROJETO BÁSICO ARQUITETÔNICO

ASSUNTO: PLANTA BAIXA ESTACIONAMENTO / PLANTA BAIXA / PLANTA DE COBERTURA / CORTES E ELEVÇÕES - QUIOSQUE

PRONCHIA: 02 / 08

AUTOR DO PROJETO: RESPONSÁVEL TÉCNICO DA OBRA: DATA: FEV/2025

COORDENADAS: 11° 8'10.89"S 58° 36'51.70"O

OSCP: Agap

MARCOS JHONNY DE OLIVEIRA
ARQUITETO E URBANISTA
CAU 118264