

01 PLANTA BAIXA - ARQUIBANCADA-ALVENARIA ESTRUTURAL-LATERAL DIREITA
ESCALA: 1:75

05 PLANTA DE 7ª, 8ª E 9ª FIADA
ESCALA: 1:50


04 PLANTA DE 5ª, 6ª FIADAS
ESCALA: 1:50

03 PLANTA DE 3ª E 4ª FIADAS
ESCALA: 1:50

02 PLANTA DE 1ª E 2ª FIADA
ESCALA: 1:50



02 CORTE ESQUEMATICO
ESCALA: 1:25

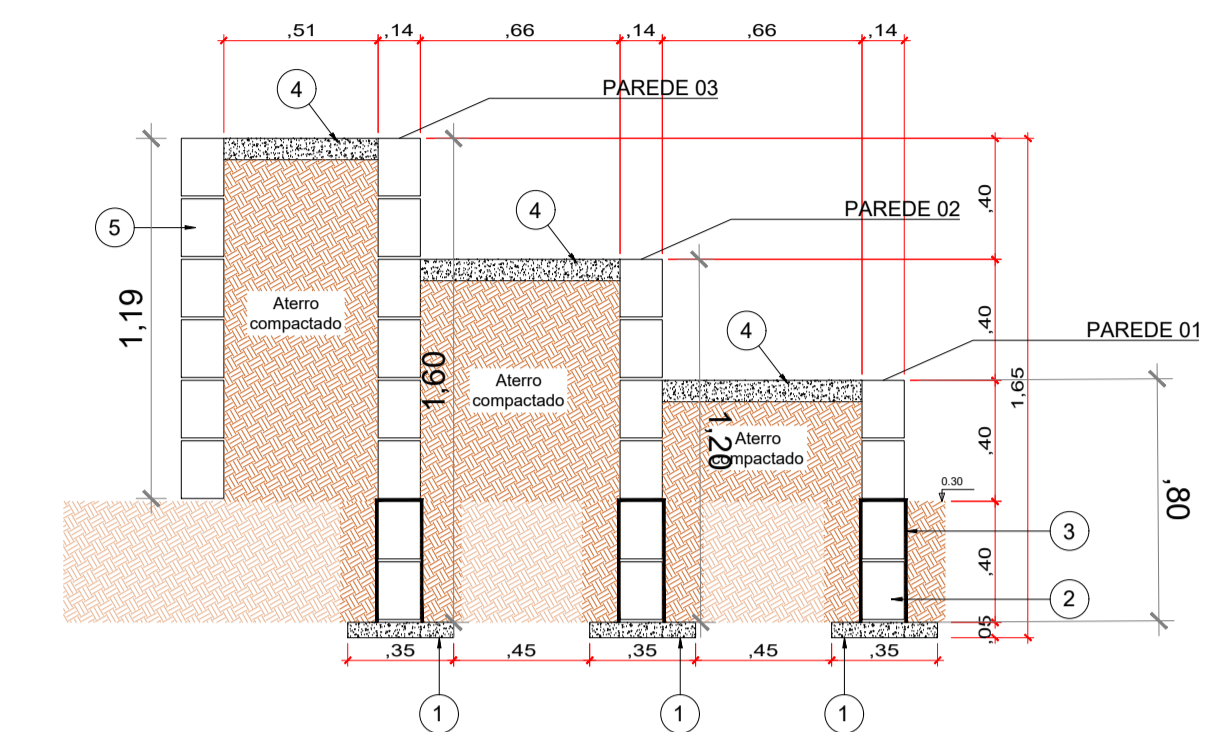

- 1 Lastro de concreto esp=5cm
- 2 Alvenaria de embasamento com bloco de concreto
- 3 Impermeabilização com duas demãos de tinta asfáltica
- 4 Piso de concreto esp=8cm
- 5 Parede existente

Legenda	
	Inteiro (14x29x19)
	Bloco de amarração (14x44x19)
	Meio bloco (14x19x19)
	Compensador (14x04x19)
	Compensador (14x09x19)
	Furo preenchido com concreto e barra CA-50 Ø10.0mm


01 PLANTA BAIXA - ARQUIBANCADA-ALVENARIA ESTRUTURAL - LATERAL ESQUERDA
ESCALA: 1:75

05 PLANTA DE 7ª, 8ª E 9ª FIADA
ESCALA: 1:50

04 PLANTA DE 5ª, 6ª FIADAS
ESCALA: 1:50

03 PLANTA DE 3ª E 4ª FIADAS
ESCALA: 1:50

02 PLANTA DE 1ª E 2ª FIADA
ESCALA: 1:50

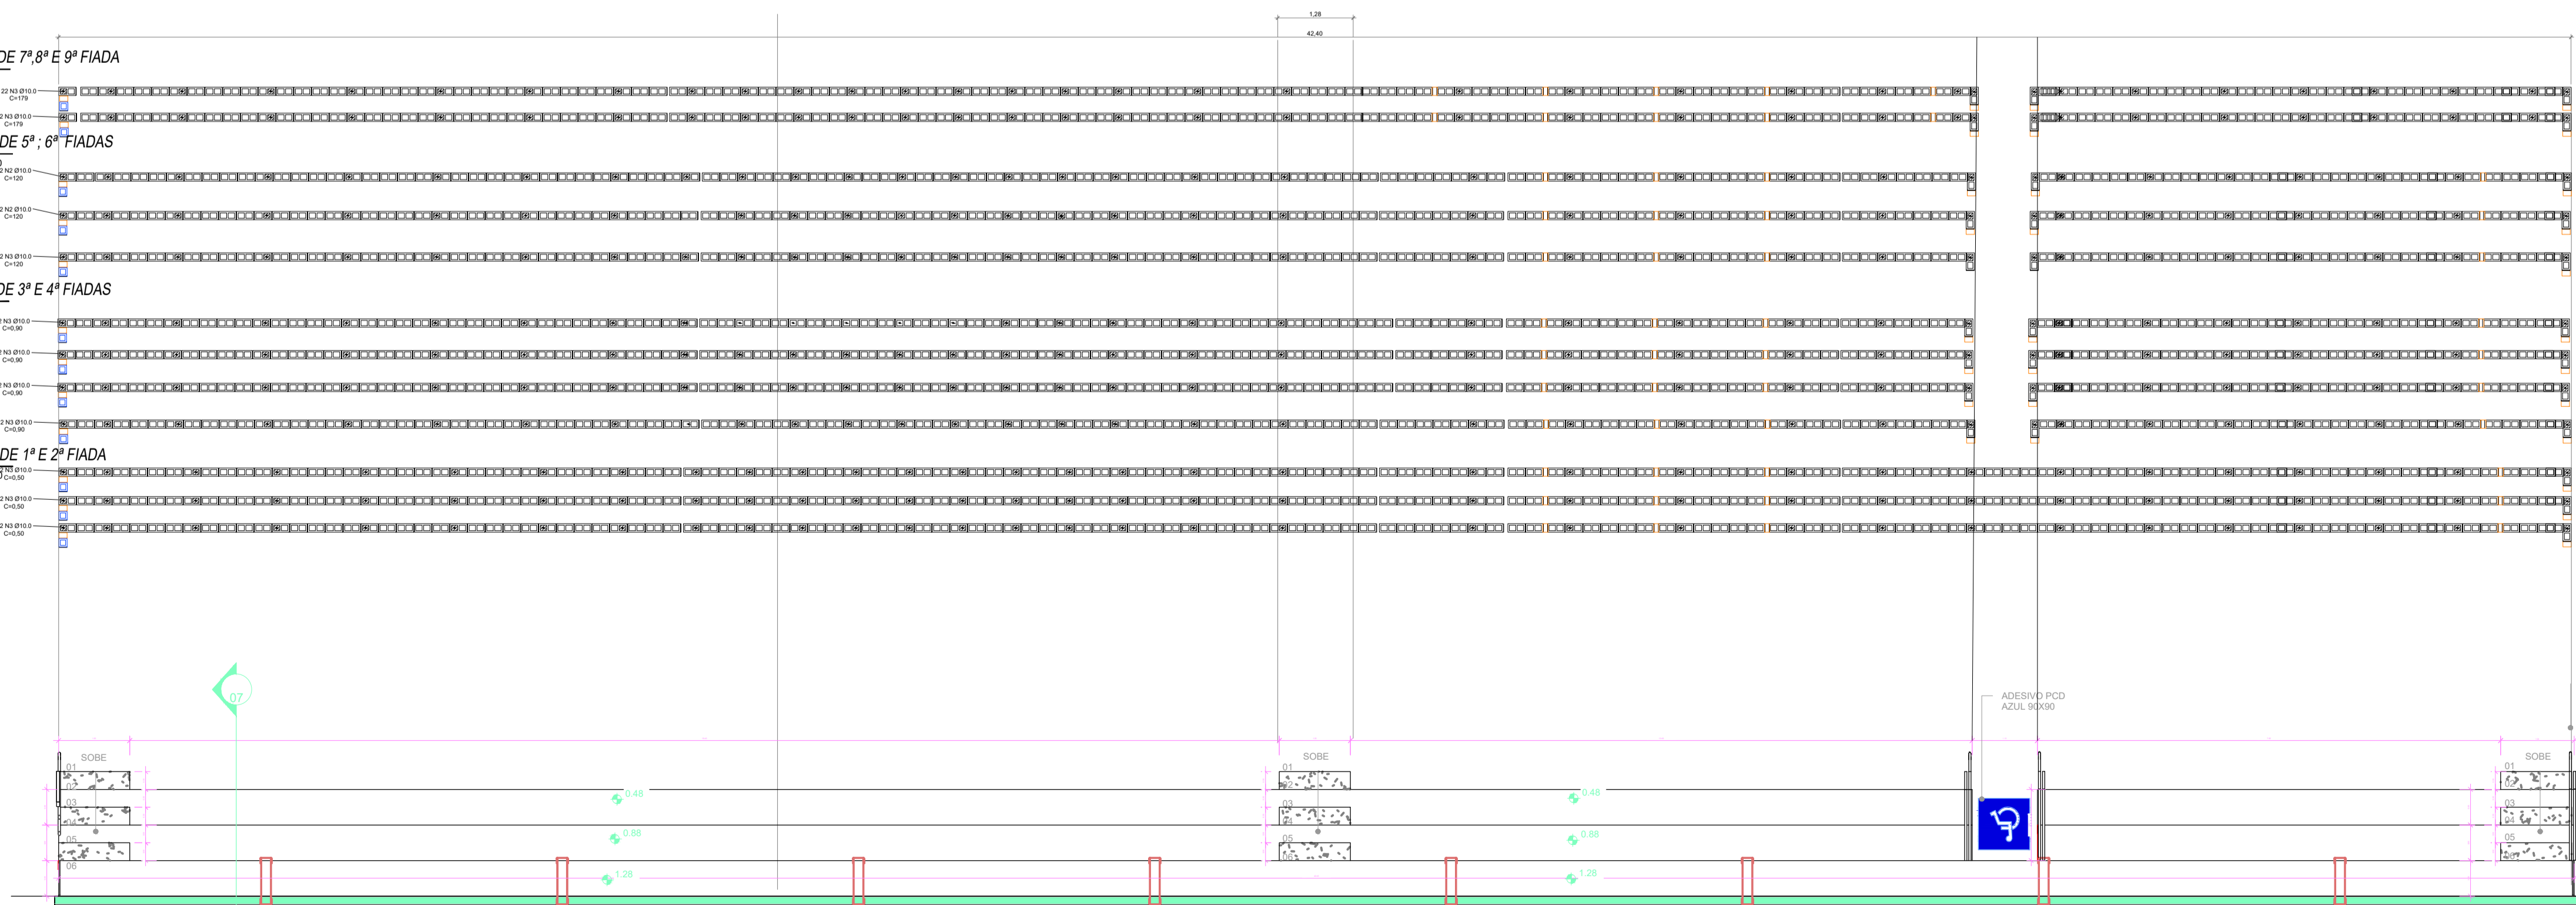

CARIMBO DE APROVAÇÃO

ASSOCIAÇÃO MATO-GROSSENSE DOS MUNICÍPIOS
COORDENAÇÃO DE PROJETOS

SITE: www.amm.org.br
E-MAIL: centraldeprojetosamm@gmail.com

ADM. NEURILAN FRAGA

TIPO DE OBRA:	ESPORTE	MODALIDADE:	CONSTRUÇÃO
OBRA:	CONSTRUÇÃO DE GINÁSIO DE ESPORTE		
PROPRIETÁRIO/ CNPJ:	PREFEITURA MUNICIPAL DE CASTANHEIRA CNPJ: 24.772.154/0001-60		
ENDEREÇO:	AV DOS TRABALHADORES SN /BAIRRO SANTA RITA-CASTANHEIRA MT		
AUTOR DO PROJETO: CREA/CAU:	ALOISO DE ARRUDA E SILVA JUNIOR ENG. CIVIL CREA-MT06777/D-MT		
RESPONSÁVEL TÉCNICO P/ OBRA:	ALOISO DE ARRUDA E SILVA JUNIOR ENG. CIVIL CREA-MT06777/D-MT		

PROJETO DE ESTRUTURAS PARA ARQUIBANCADA
PLANTA DE FIADAS, CORTE ESQUEMÁTICO

LOCAL DO ARQUIVO: PROJETOS 2019-2020	COORDENADAS GEOGRÁFICAS	QUADRO DE ÁREAS
DATA DE ENTREGA: 06/06/2021		
REVISÃO: R01		
ESCALA: INDICADA		
ART:	DESENHO: ALOISO DE ARRUDA	

EST
02
03