



DETALHE DA PINTURA PARE
ESCALA 1/40

Varia conforme largura da pista

4,00

0,40

0,60

Varia conforme largura da pista

A diagram of a rectangular plate. The top horizontal edge is labeled with the dimension 15,00. The right vertical edge is labeled with the dimension 0,10. The plate is shaded gray.

CARIMBO DO CAU/CREA:	CARIMBO DA PREFEITURA:
----------------------	------------------------

GESTÃO 2021-2024

PROJETO DE CONSERVAÇÃO DE PAVIMENTAÇÃO

01/04



PLANTA BAIXA - TRECHO 02

ESCALA 1/2000


CARIMBO DO CAU/CREA:		CARIMBO DA PREFEITURA:	
PREFEITURA MUNICIPAL DE CASTANHEIRA GESTÃO 2021-2024			
TIPO DE OBRA:	INSTITUCIONAL	TIPO DE OBRA:	CONSERVAÇÃO ASFÁLTICA
OBJETO:	PROJETO DE INFRA-ESTRUTURA URBANA - CONSERVAÇÃO DE PAVIMENTO ASFÁLTICO		
CONCEDENTE/ CNPJ:	PREFEITURA MUNICIPAL DE CASTANHEIRA 24.772.154/0001-60		
ENDEREÇO:	RUAS DIVERSAS		
AUTOR DO PROJETO:	Igor Nascimento Xavier Engenheiro Civil CREA - 046.207/MT		
PROJETO DE CONSERVAÇ DE PAVIMENTAÇÃO			
ASSUNTO:	MAPA DO MUNICIPIO - LOCAÇÃO DAS VIAS		
DATA DE ENTREGA: MAIO/2022	Ruas a receberem microrrevestimento		
ESCALA: SEM ESCALA			
REVISÃO:			
0000000-0	DESENHO: Igor Nascimento Xavier	FOLHA: 02/04	



PLANTA BAIXA - TRECHO 03

ESCALA 1/2000

CARIMBO DO CAU/CREA:		CARIMBO DA PREFEITURA:	
PREFEITURA MUNICIPAL DE CASTANHEIRA GESTÃO 2021-2024			
TIPO DE OBRA:	INSTITUCIONAL	TIPO DE OBRA:	CONSERVAÇÃO ASFÁLTICA
OBJETO:	PROJETO DE INFRA-ESTRUTURA URBANA - CONSERVAÇÃO DE PAVIMENTO ASFÁLTICO		
CONCEDENTE/ CNPJ:	PREFEITURA MUNICIPAL DE CASTANHEIRA 24.772.154/0001-60		
ENDEREÇO:	RUAS DIVERSAS		
AUTOR DO PROJETO:	Igor Nascimento Xavier Engenheiro Civil CREA - 046.207/MT		
PROJETO DE CONSERVAÇÃO DE PAVIMENTAÇÃO			
ASSUNTO:	MAPA DO MUNICIPIO - LOCAÇÃO DAS VIAS		
DATA DE ENTREGA: MAIO/2022	Ruas a receberem microrrevestimento		
ESCALA: SEM ESCALA			
REVISÃO:			
0000000-0	DESENHO:	FOLHA: 03/04	
	Igor Nascimento Xavier		

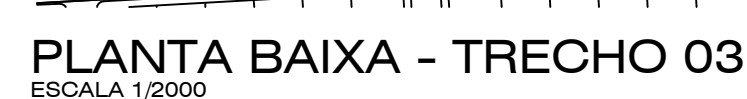


FOLHA:

04/04

Fundação das Placas Verticais


LEGENDA		ASSUNTO: PROJETO DE INFRA-ESTRUTURA URBANA - CONSERVAÇÃO DE PAVIMENTO ASFÁLTICO		PREFEITURA MUNICIPAL DE CASTANHEIRA GESTÃO 2021-2024	
		LOCAL DO ARQUIVO: SINALIZAÇÃO	AUTOR DO PROJETO:	OBRA:	INFRA-ESTRUTURA - CONSERVAÇÃO ASFÁLTICA
		DATA DE ENTREGA: MARÇO/2024		PROPRIETÁRIO/ CNPJ:	PREFEITURA MUNICIPAL DE CASTANHEIRA - 24.772.154/0001-60
ESCALA: SEM ESCALA	ART: 000000-0	REVISÃO: MARÇO/2024	DESENHO: IGOR NASCIMENTO XAVIER	ENDEREÇO:	CASTANHEIRA, RUAS DIVERSAS
				FOLHA Nº SIN-5	

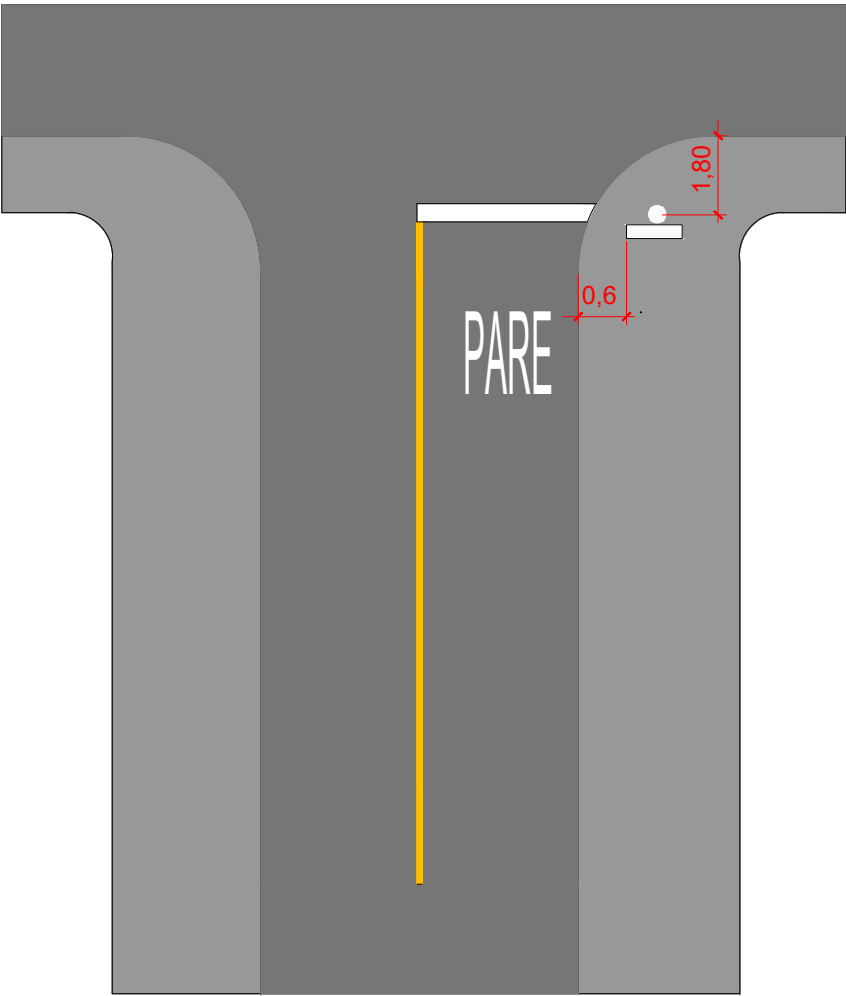

R-1 Parada Obrigatória





- CORES**
Fundo: Vermelho Refletivo
Orla Interna: Branco Refletivo
Orla Externa: Vermelho Refletivo
Letras: Branco Refletivo
Verso: Preto Fosco
- DIMENSÕES**
Lado: 350 mm
Orla Interna: 20 mm
Orla Externa: 10 mm
Altura da Letra: 101 mm

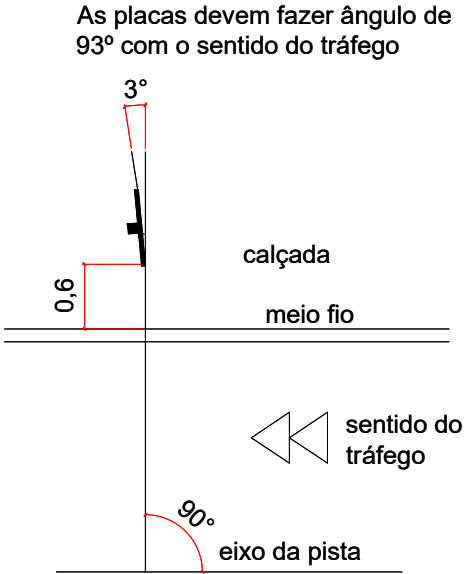

PLANTA DE TOPO

Fundação das Placas Verticais

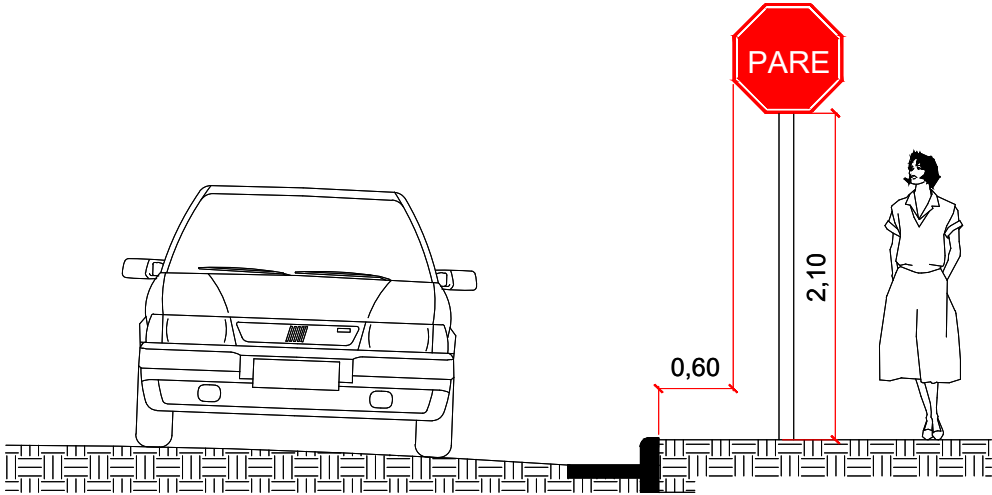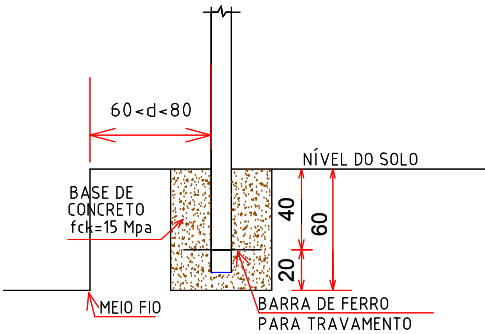

VISTA FRONTAL

LEGENDA		ASSUNTO: PROJETO DE INFRA-ESTRUTURA URBANA - CONSERVAÇÃO DE PAVIMENTO ASFÁLTICO		PREFEITURA MUNICIPAL DE CASTANHEIRA GESTÃO 2021-2024	
		LOCAL DO ARQUIVO: SINALIZAÇÃO	AUTOR DO PROJETO:	OBRA:	INFRA-ESTRUTURA - CONSERVAÇÃO ASFÁLTICA
		DATA DE ENTREGA: MARÇO/2024		PROPRIETÁRIO/ CNPJ:	PREFEITURA MUNICIPAL DE CASTANHEIRA - 24.772.154/0001-60
ESCALA: SEM ESCALA	ART: 000000-0	REVISÃO: MARÇO/2024	DESENHO: IGOR NASCIMENTO XAVIER	ENDEREÇO:	CASTANHEIRA, RUAS DIVERSAS
					FOLHA Nº SIN-6