


Paredes a construir com fundação em alvenaria de embasamento

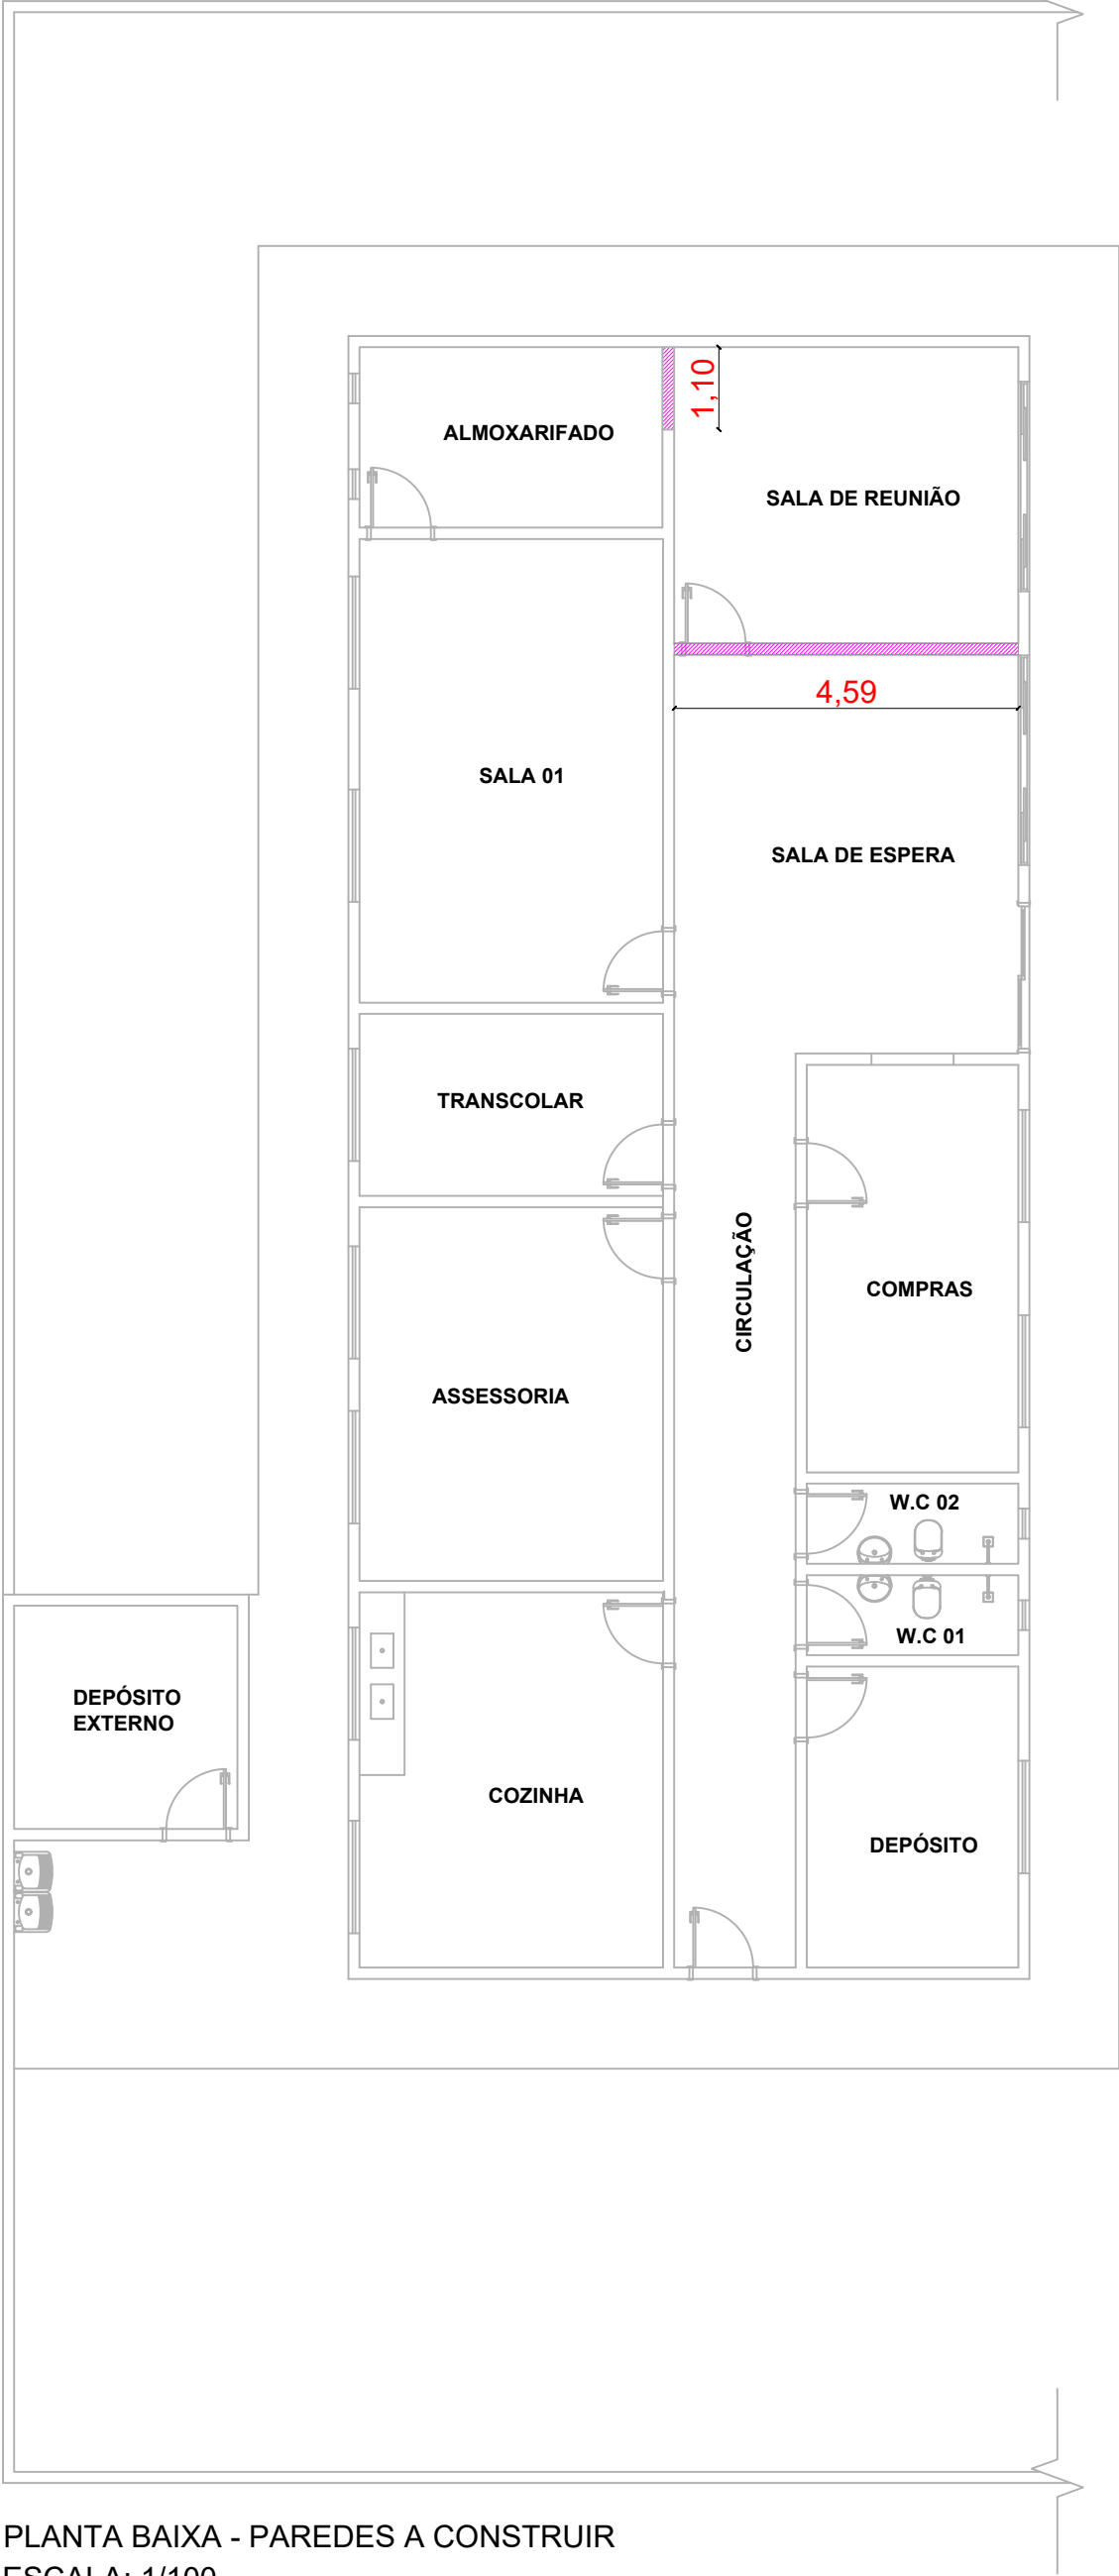


PLANTA BAIXA - PAREDES A CONSTRUIR
ESCALA: 1/100

Escavação						
Item	Identificação	Comprimento	Largura	Altura	Quantidade	Volume
1.0	Fundação	5,69	0,14	0,45	1,00	0,36
					Total/>>>>	0,36

Regularização/Lastro					
Item	Identificação	Comprimento	Largura	Quantidade	Área
1.0	Fundação	5,69	0,14	1,00	0,80
				Total/>>>>	0,80

Alvenaria de embasamento			
Comprimento (m)	Largura (m)	Altura (m)	Volume (m³)
1,10	0,14	0,45	0,07
4,59	0,14	0,45	0,29
Total			0,36

Impermeabilização			
Comprimento (m)	Face superior	Face lateral (m)	Área
5,69	0,14	0,45	5,26

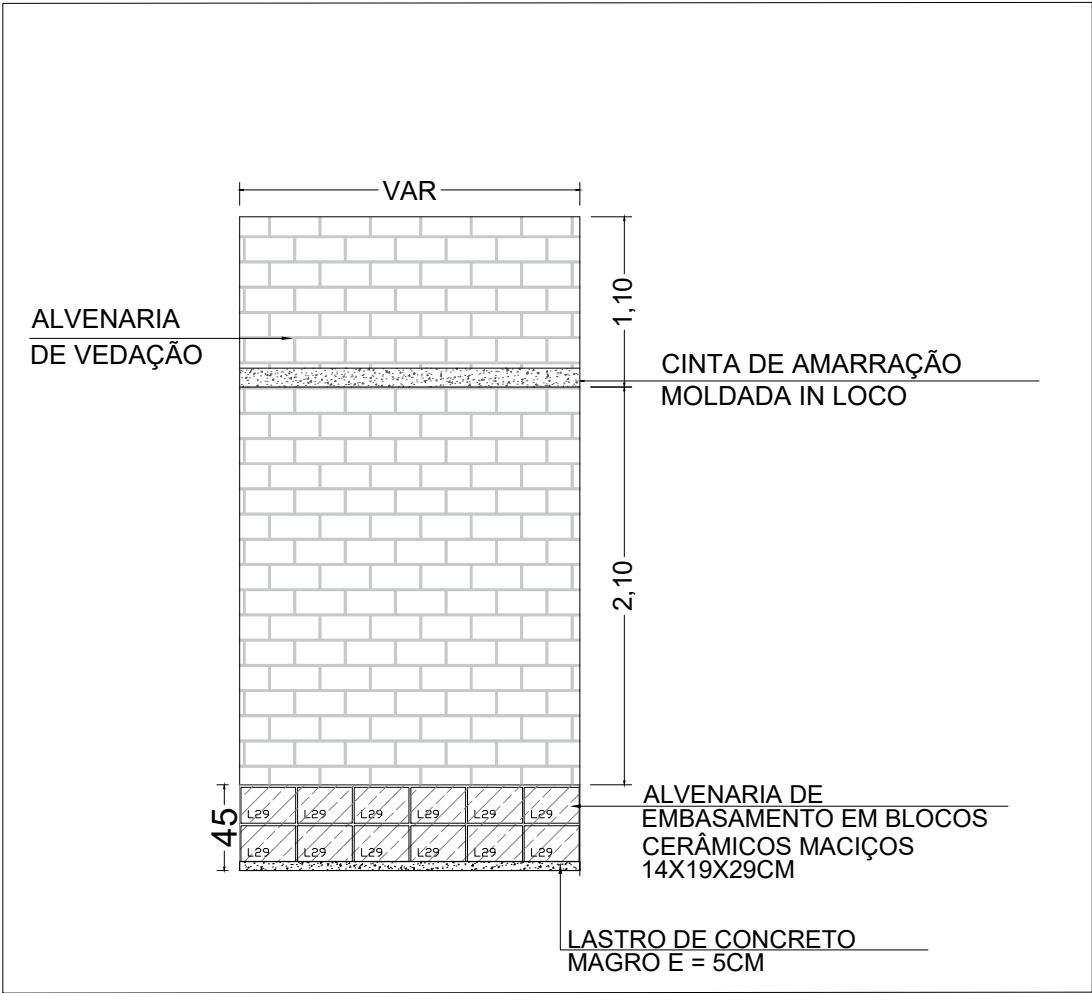

FUNDAÇÃO DAS PAREDES INTERNAS EM ALVENARIA DE EMBASAMENTO
ESCALA: 1/40

NOTAS E ESPECIFICAÇÕES PARA BLOCO ESTRUTURAL
CERÂMICO 14x19x29 CM, 6 MPA (NBR 15270)

1. DESCRIÇÃO GERAL:
- PRODUTO: BLOCO ESTRUTURAL CERÂMICO.
 - DIMENSÕES NOMINAIS: 14CM (LARGURA) X 19CM (ALTURA) X 29CM (COMPRIMENTO).
 - NORMA APLICÁVEL: NBR 15270.
2. PROPRIEDADES FÍSICAS E MECÂNICAS:
- RESISTÊNCIA CARACTERÍSTICA À COMPRESSÃO: 6,0 MPA.
 - ABSORÇÃO DE ÁGUA: MÁXIMO DE 20% EM PESO, CONFORME NBR 15270.
3. GEOMETRIA E ACABAMENTO:
- TIPO DE FUROS: FUROS VERTICAIS UNIFORMEMENTE DISTRIBUÍDOS.
 - SUPERFÍCIE EXTERNA: LISA OU LEVEMENTE RUGOSA PARA MELHOR ADERÊNCIA DA ARGAMASSA.
 - DEFEITOS VISUAIS: BLOCOS ISENTOS DE TRINCAS, FISSURAS OU OUTROS DEFEITOS QUE COMPROMETAM A RESISTÊNCIA.
4. CONSIDERAÇÕES ADICIONAIS:
- ASSENTAMENTO: SEGUIR RIGOROSAMENTE AS TÉCNICAS DE ASSENTAMENTO E CURA DA ARGAMASSA CONFORME RECOMENDAÇÕES DA NORMA TÉCNICA.
 - INSPEÇÃO E CONTROLE DE QUALIDADE: REALIZAR INSPEÇÕES REGULARES PARA GARANTIR A CONFORMIDADE COM AS ESPECIFICAÇÕES TÉCNICAS E NORMATIVAS.
 - MANUTENÇÃO: INSPEÇÃO PERIÓDICA DAS ESTRUTURAS PARA ASSEGURAR A INTEGRIDADE AO LONGO DO TEMPO.

CARIMBO:



SERPRA
SERVIÇOS, PROJETOS E ASSESSORIA LTDA.
Fone: (65) 3642-4045 Av. Historiador Rubens de Mendonça, 1856 - Edifício Cuiabá Office Tower, Sl. 802 CEP: 78050-000 - Cuiabá - MT

TIPO DA OBRA		REFORMA DA SECRETARIA MUN. EDUCAÇÃO	
PROPRIETÁRIO C.N.P.J. / C.P.F.		PREFEITURA MUNICIPAL DE CATANHEIRA 24.772.154/0001-60	
LOCAL INSC. CADASTRAL		AV. NOSSA SENHORA APARECIDA, QUADRA 39, CASTANHEIRA - MT	COORDENADAS GEOGRÁFICAS: LATITUDE: 11°8'25.47"S LONITUDE: 58°36'22.84"O
AUTOR DO PROJETO CREA		ENGº LUIS FELIPE CARVALHO B. LIMA ENG. CIVIL - 121.523.583-6	
RESP. P/ EXECUÇÃO CREA			
ESCALA	INDICADA	ASSUNTO FUNDAÇÃO - PAREDES INTERNAS PLANTA BAIXA - PAREDES A CONSTRUIR FUNDAÇÃO DAS PAREDES NOTAS	FOLHA Nº 01 /01
DATA	OUTUBRO/2025		
PARTICIPAÇÃO			

ESTATÍSTICA				
ÁREAS(m²)	% OCUPAÇÃO		COEF. APROVEIT.	Nº DE PISOS
	TÉRREO	DEMAIS PAV.		

