

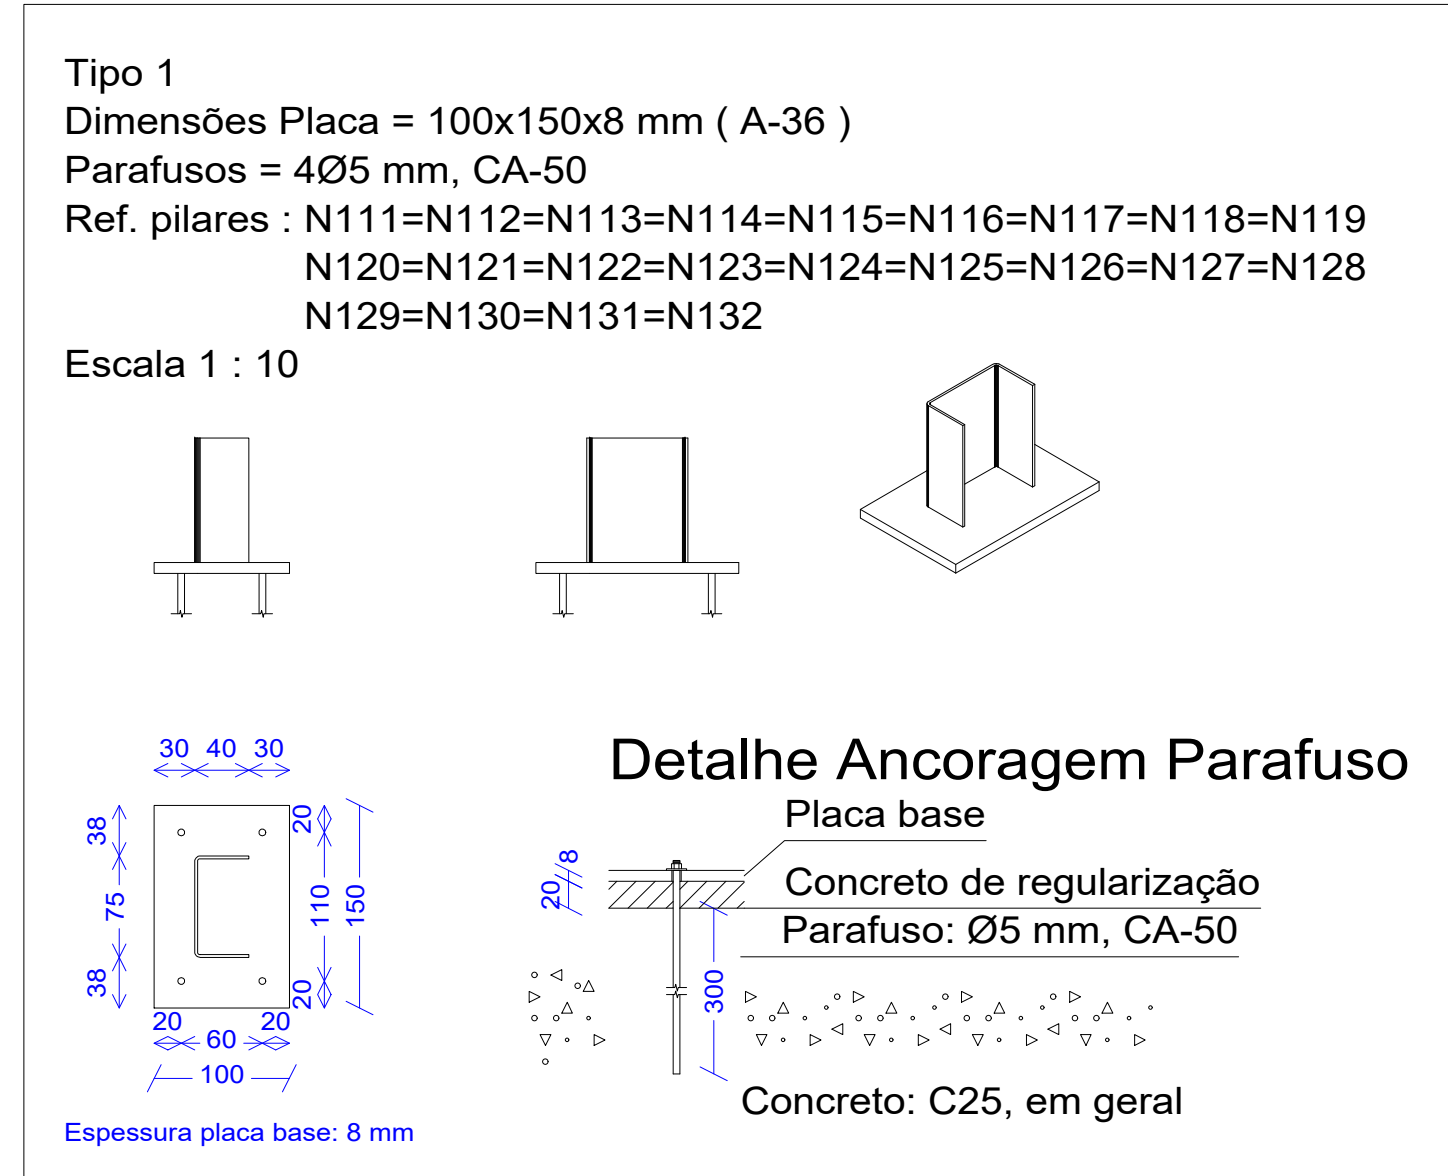
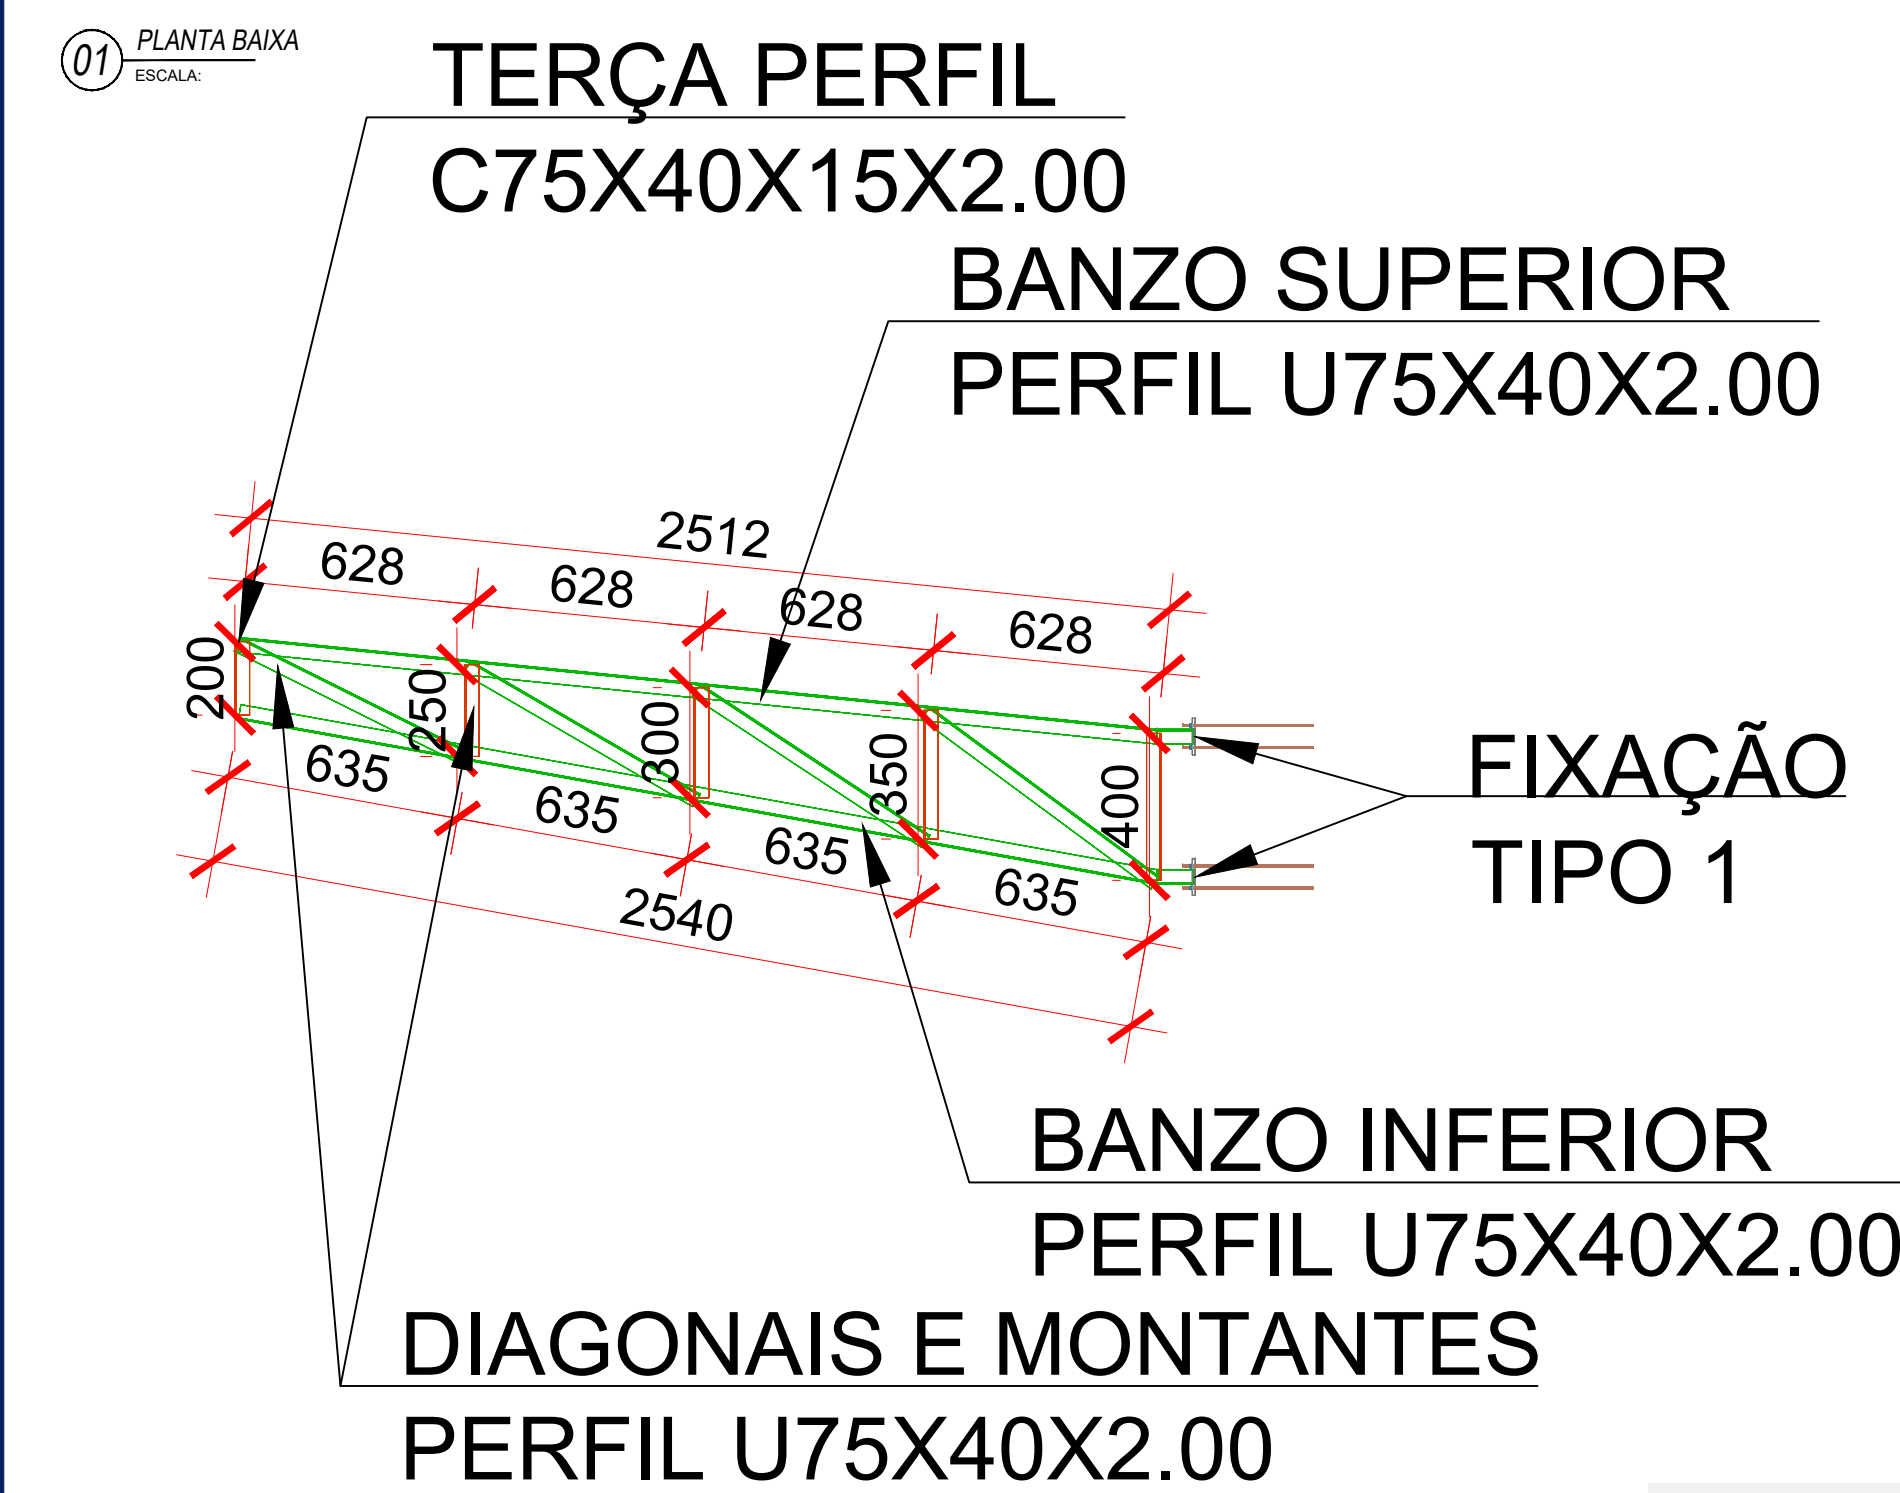


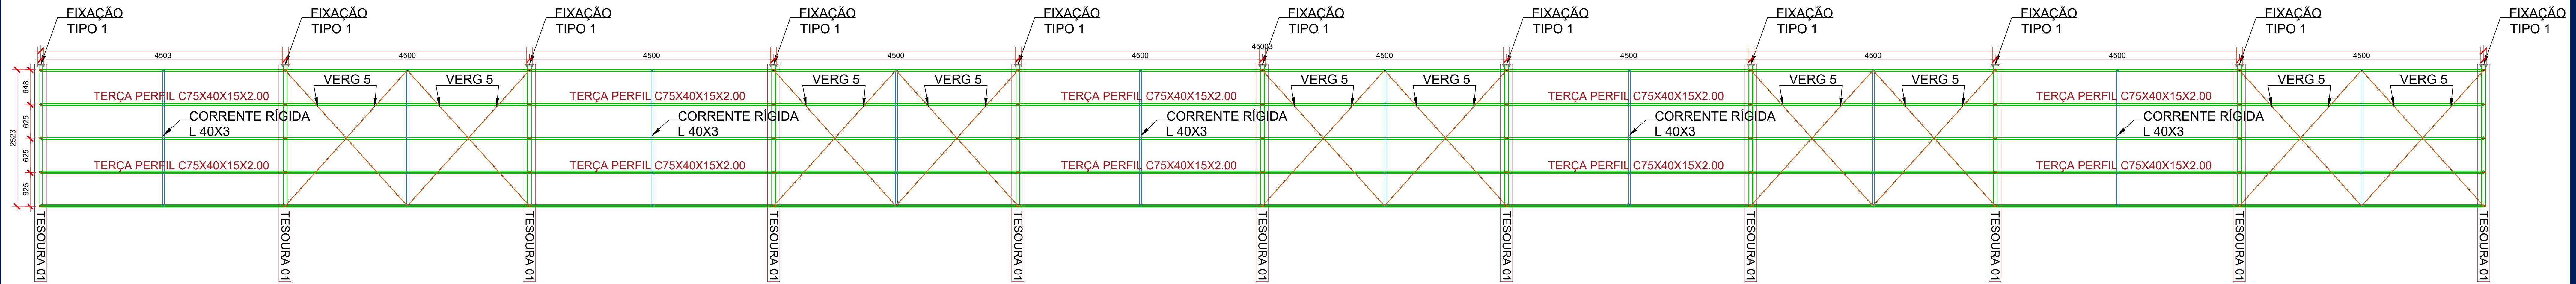

04 DET. TESOURA 01
ESCALA

03 DET. FIXAÇÃO
ESCALA

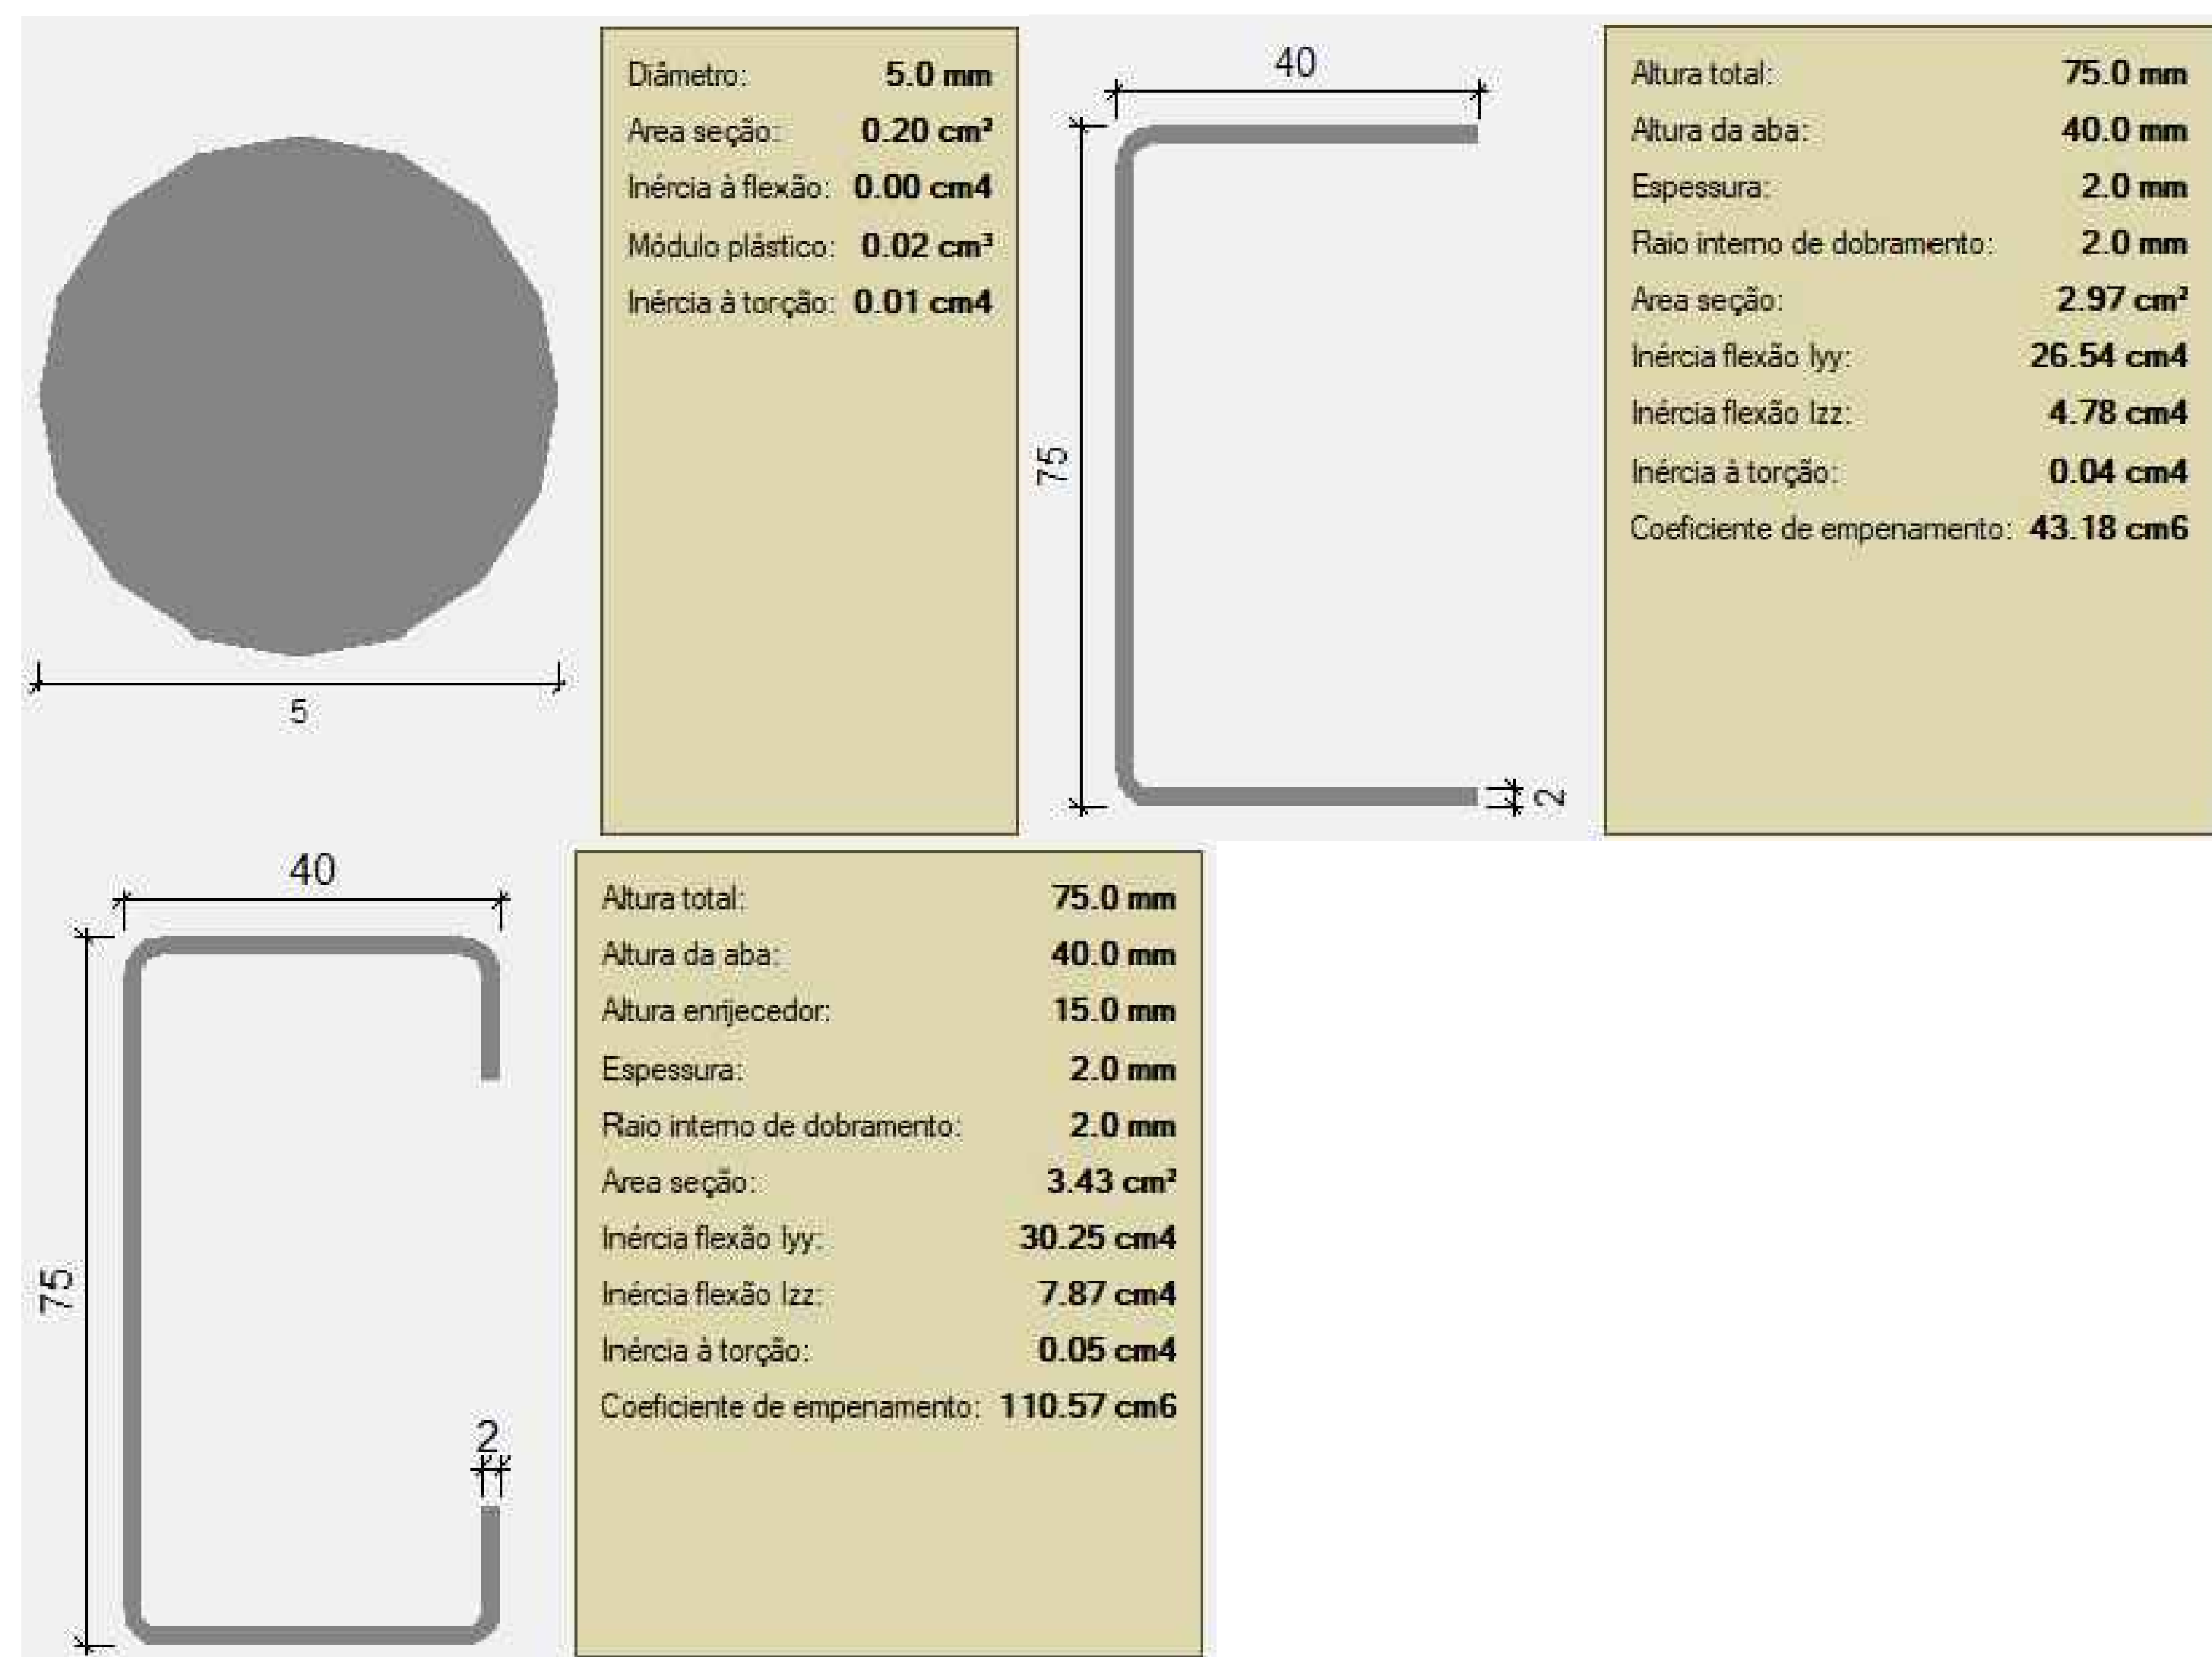

02 ISOMETRIA 3D
ESCALA

06 DET. PERFILS
ESCALA

Tabela resumo

Material		Série		Perfil		Comprimento		Volume		Peso	
						Perfil (m)	Série (m)	Material (m³)	Perfil (m³)	Material (kg)	Série (kg)
Aço laminado	A-36 250Mpa	VERG	VERG 5			67.454	67.454	0.001	0.001	10.40	10.40
Aço dobrado	A-36	U	U75X40X2.00			106.703	106.703	0.032	0.032	248.55	248.55
		C	C75X40X15X2.00			225.000	225.000	0.077	0.077	606.63	606.63
		L	L 40x3			25.125	25.125	0.006	0.006	44.52	44.52
							356.828		0.115		899.70

Quantitativos de superfícies

Perfis de aço: Quantitativos das superfícies a pintar					
Tipo	Série	Perfil	Superfície unitária (m²/m)	Comprimento (m)	Superfície (m²)
Aço dobrado	U	U75X40X2.00	0.301	106.703	32.090
	C	C75X40X15X2.00	0.347	225.000	78.182
	L	L 40x3	0.156	25.125	3.932
				Subtotal	114.204
Aço laminado	VERG	VERG 5	0.016	67.454	1.060
				Subtotal	1.060
Total					115.263

Ligações

Elementos para aparafusamento não normalizados		
Tipo	Quantidade	Descrição
Porcas	88	T5
Anilhas	88	A5

Placas de base				
Material	Elementos	Quantidade	Dimensões (mm)	Peso (kg)
A-36 250Mpa	Placa base	22	100x150x8	20.72
			Total	20.72
CA-50 (nervurado)	Parafusos de ancoragem	88	Ø 5 - L = 333	4.52
			Total	4.52

05 QUANTITATIVO
ESCALA

NOTAS:
1 - MEDIDAS DADAS EM METROS (m)
2 - AS COTAS PREVALECEM SOBRE A ESCALA DO DESENHO.
3 - EM CASO DE DÚVIDAS, CONSULTE O AUTOR DO PROJETO.
4 - REPRODUÇÃO SOMENTE COM AUTORIZAÇÃO POR ESPRITO DO AUTOR DO PROJETO. LEI Nº 9.610 - LEI DO DIREITO AUTOREAL.
5 - AS IMAGENS CONTIDAS NESTE PROJETO SÃO ILUSTRATIVAS PODENDO SOFRER ALTERAÇÕES DURANTE A EXECUÇÃO.
6 - O PROJETO FOI DESENVOLVIDO À PARTIR DE INFORMAÇÕES ENCAMINHADAS PELO MUNICÍPIO, SENDO DESTA A RESPONSABILIDADE QUANTO ÀS ARTS DOS PROFISSIONAIS ENVOLVIDOS.

REVISÃO	DESCRIÇÃO	DATA

PROPRIETÁRIO:

PREFEITURA MUNICIPAL DE CASTANHEIRA
CNPJ: 24.772.154/0001-60

ELABORAÇÃO:

ASSOCIAÇÃO MATOGROSSENSE DOS MUNICÍPIOS
COORDENAÇÃO DE PROJETOS
amm.org.br
centraldeprojetosamm@gmail.com
PRESIDENTE
LEONARDO TADEU BORTOLIN

AMM **CENTRAL DE PROJETOS**

OBJETO:

REVITALIZAÇÃO E AMPLIAÇÃO DO CENTRO ESPORTIVO

ENDEREÇO:

CASTANHEIRA - MT

ESPECIALIDADE:

PROJETO ESTRUTURAS METÁLICAS

ASSUNTO: PLANTA BAIXA, DET. TESOURA, VISTA ISOMETRICA, QUANTITATIVO E DET. FIXAÇÃO
CAMPO SOCIETY
PRANCHAL:

TIPO DE OBRA: ESPORTES
MODALIDADE: REFORMA / CONSTRUÇÃO
ESCALA: INDICADO
DATA: MARÇO/2025
COORDENADAS:
OSCP: **Agap**

01 / 01

LEONARDO BRANDÃO LEITE
Eng. Civil
CREA MT 52172

LOCAL DO ARQUIVO: E:\LEONARDO\2025\3 - MARÇO\CASTANHEIRA\1035-MELHORIA-AREA-ESPORTIVA\PROJETO-ESTRUTURAL\PROJETO