




DET - PISCINA
1 : 20

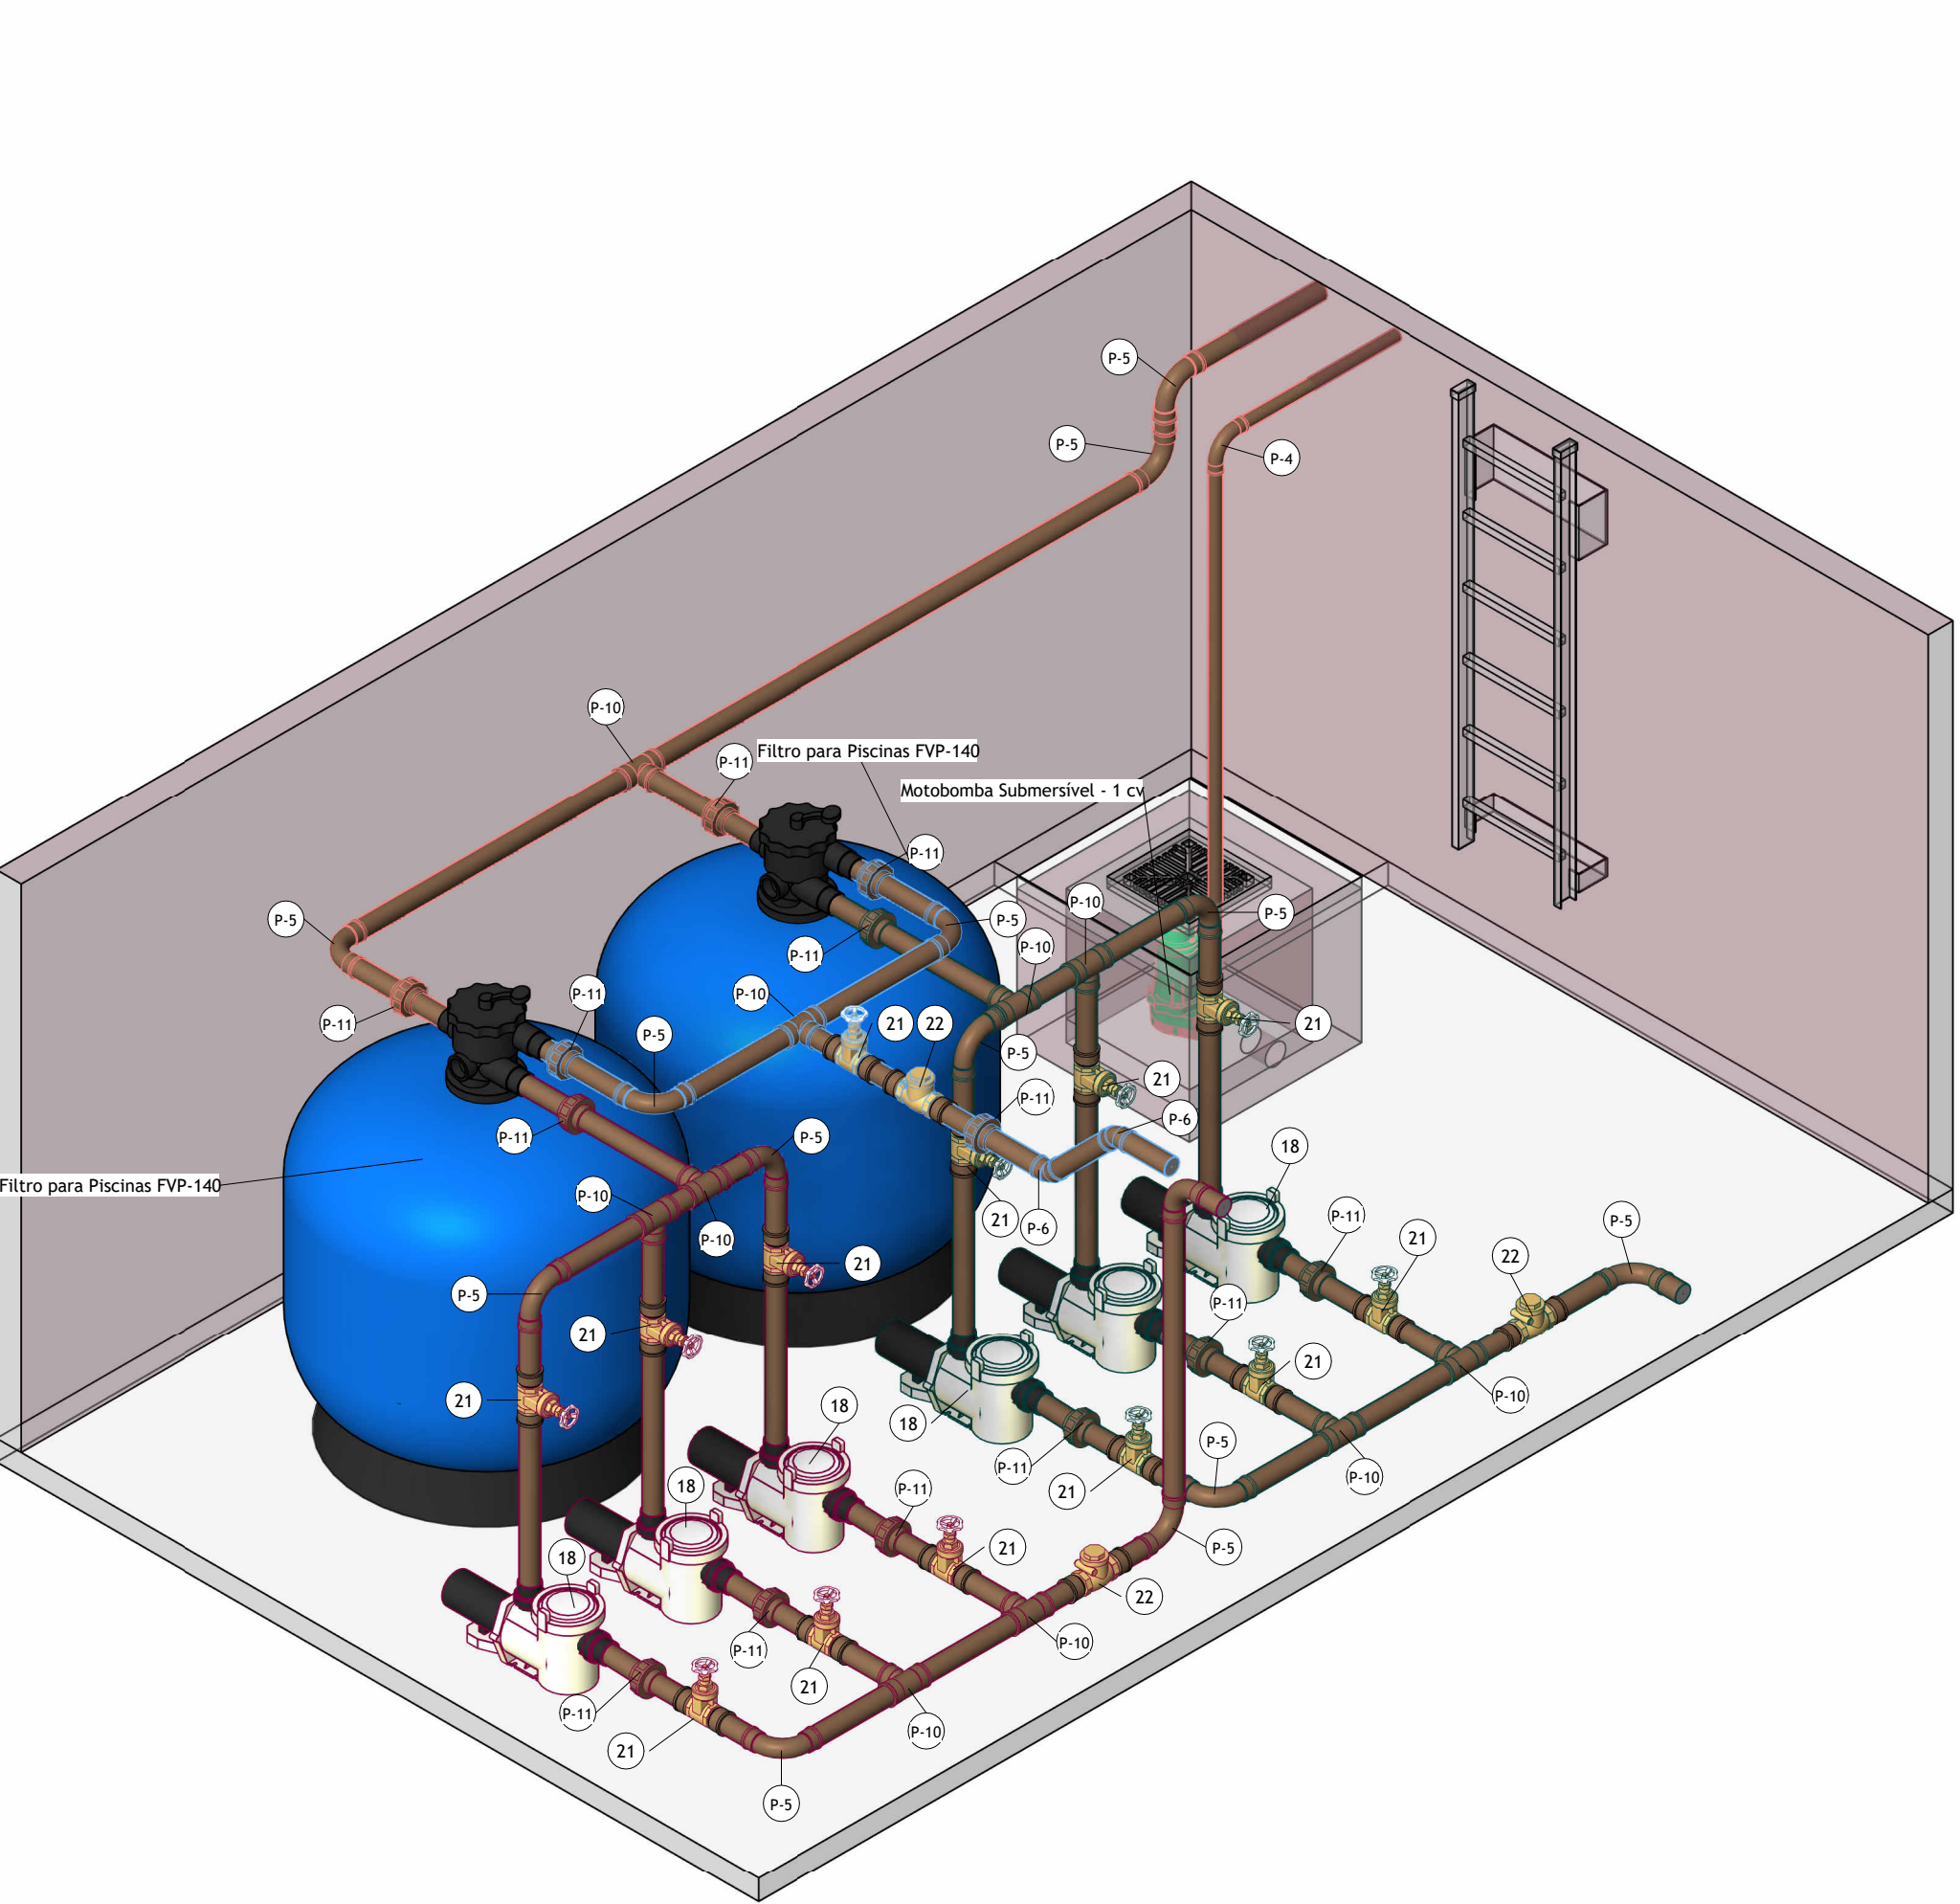

DET - CASA DE MÁQUINAS

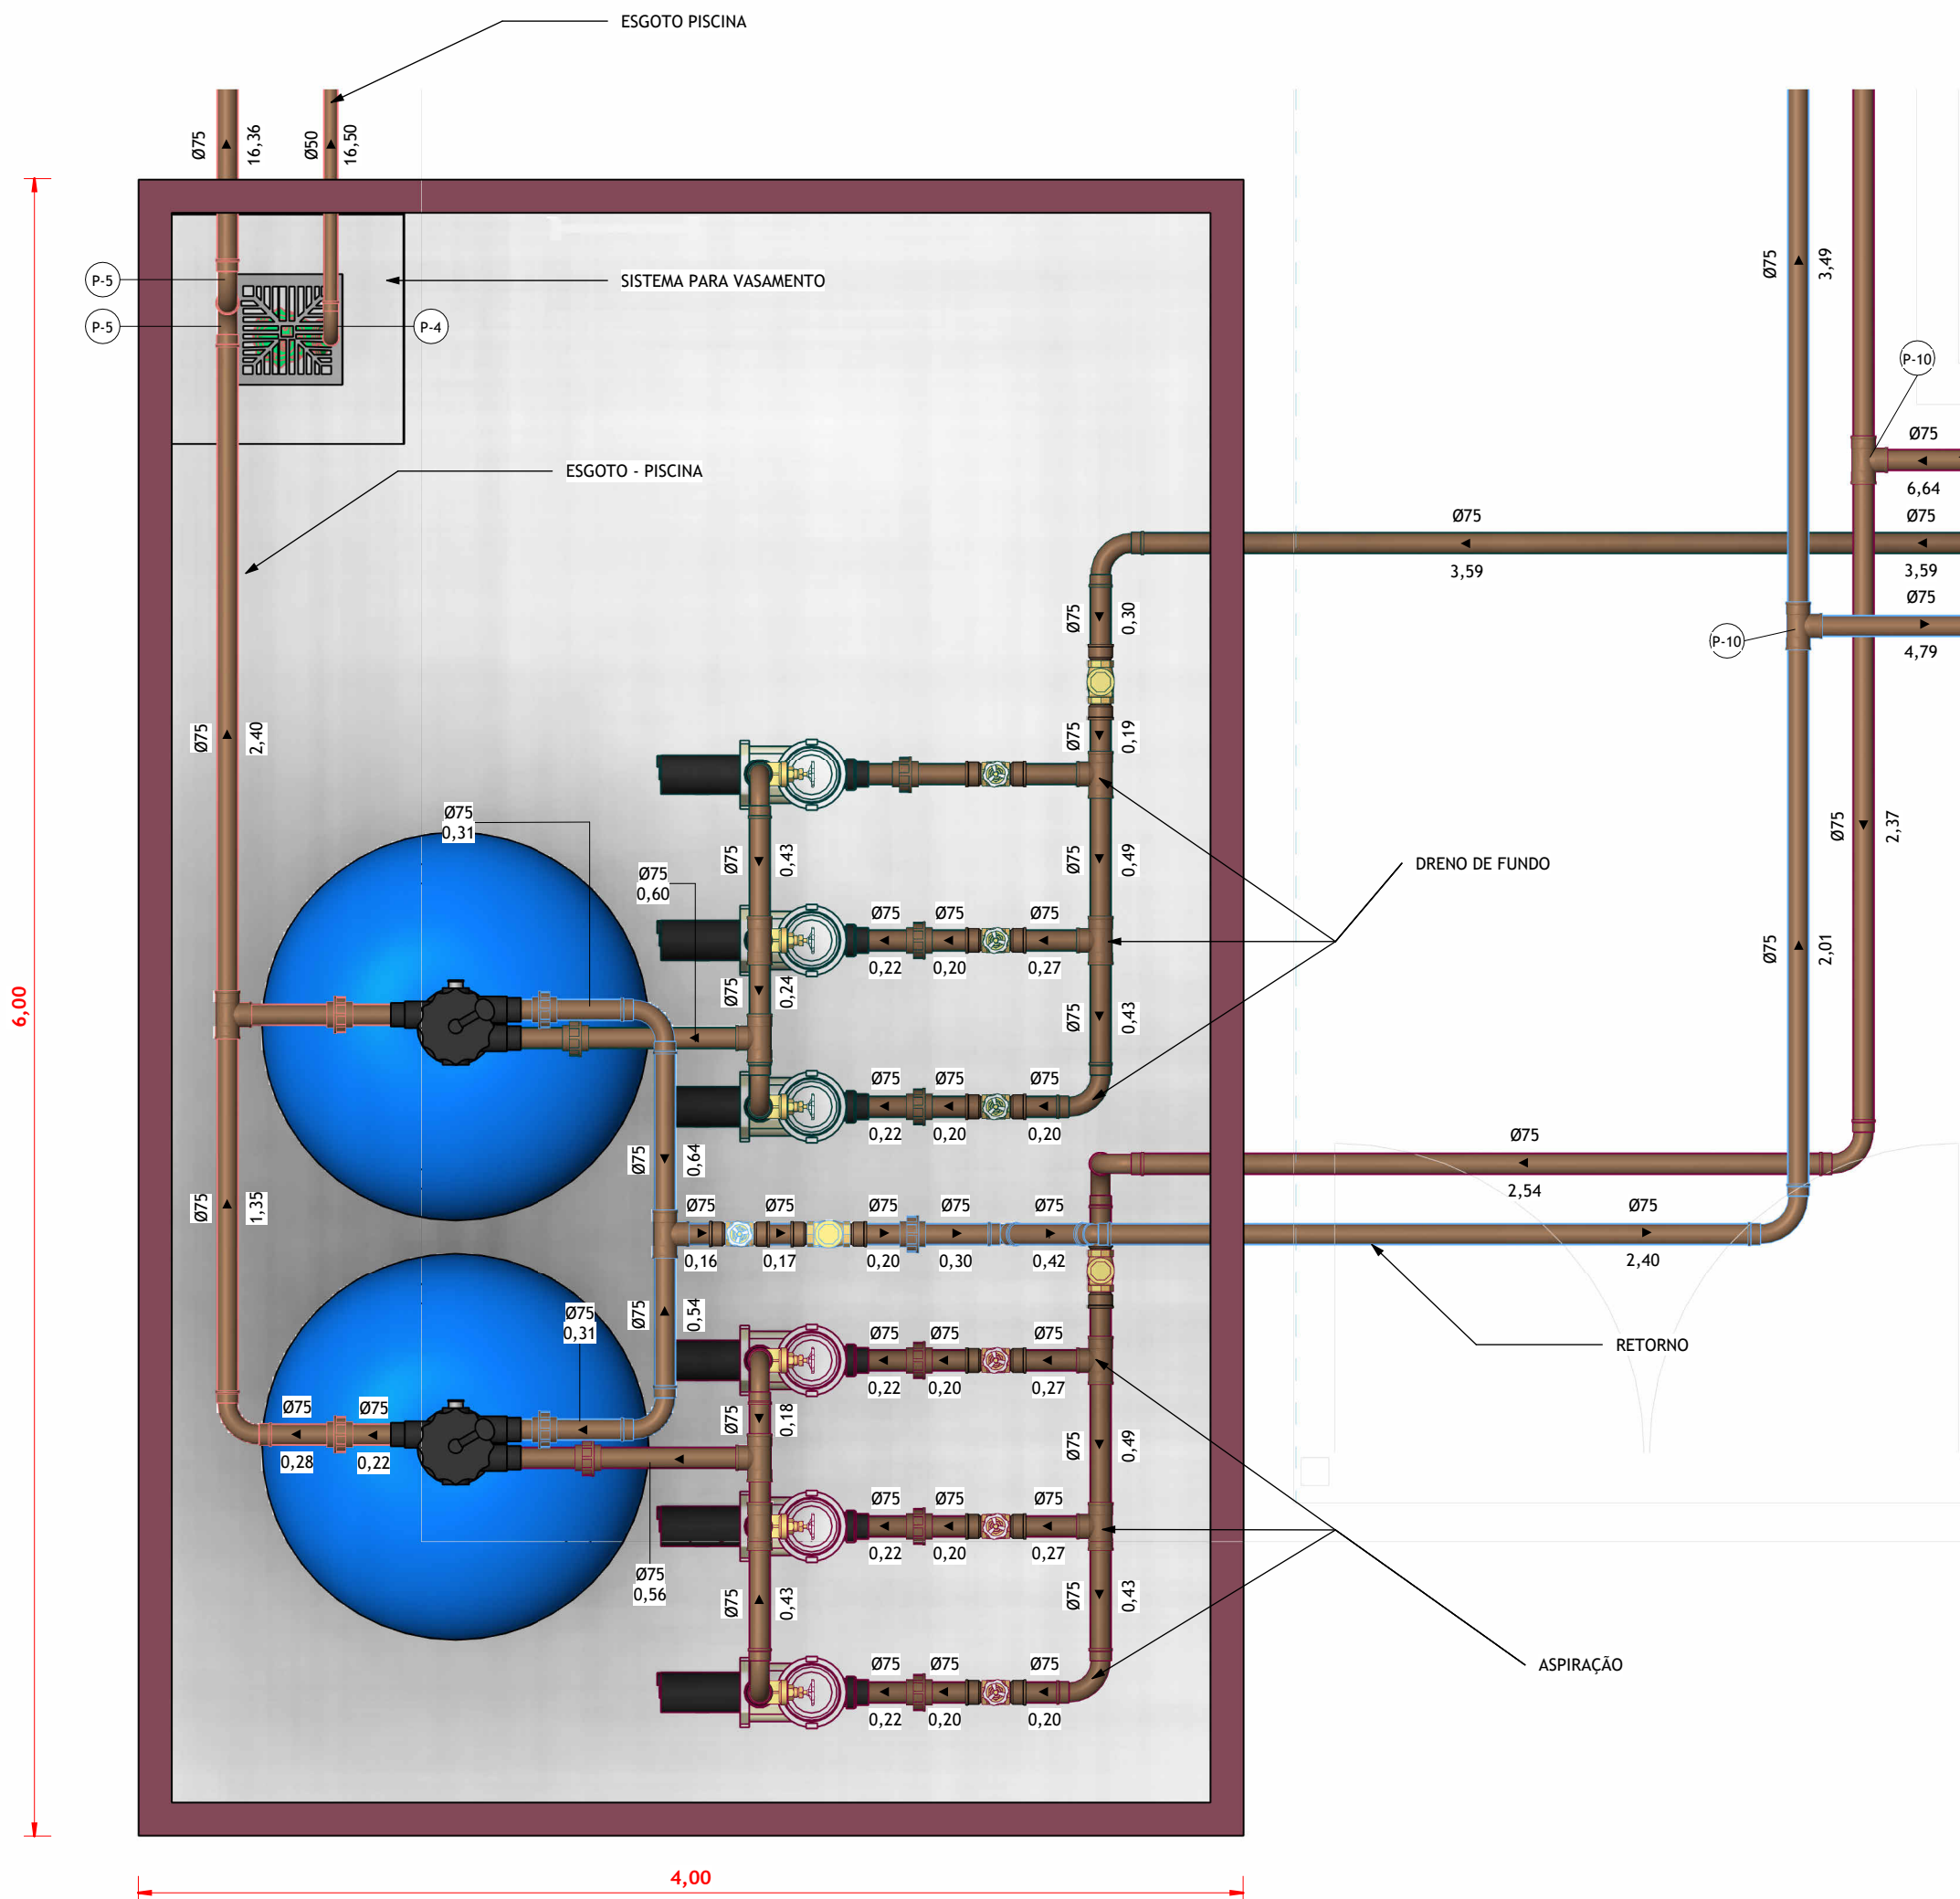

PISCINA - CHAMADA DE DETALHE 1
1 : 25

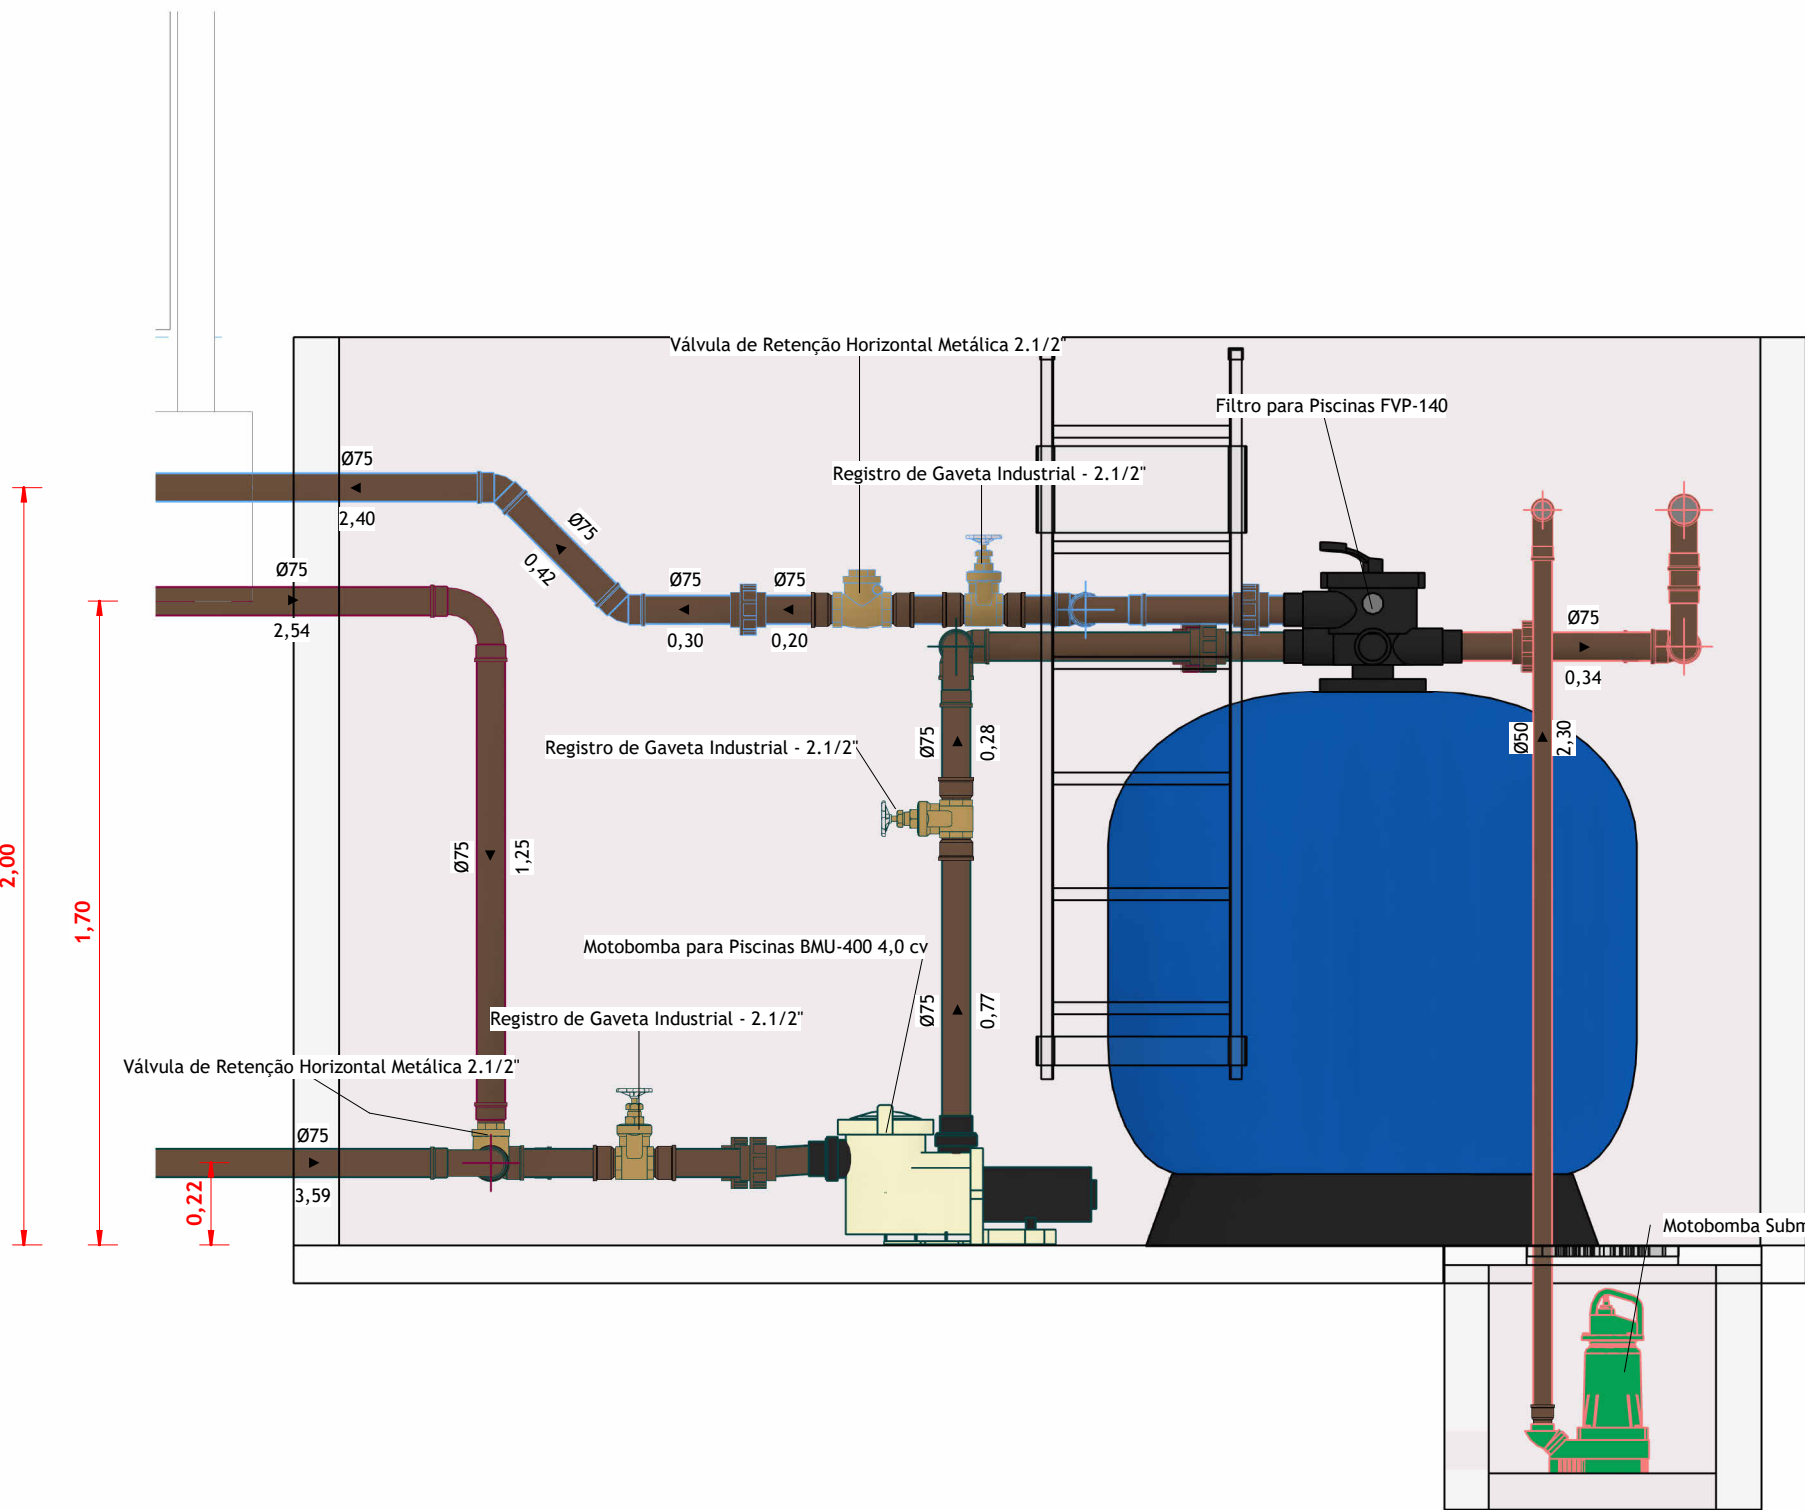

ELEV - CASA DE MÁQUINAS
1 : 20

LEGENDA DE CORES DE TUBULAÇÃO PISCINA

PISCINA - ALIMENTAÇÃO

PISCINA - RETORNO FILTRADO

PISCINA - ASPIRAÇÃO

PISCINA - RALO DE FUNDO

PISCINA - ESGOTO

OBSERVAÇÕES

1 - PROJETO FOI CONCEDIDO CONFORME PARÂMETROS DAS NORMAS ABAIXO:

- NBR 5626/2020 - SISTEMAS PREDIAIS DE ÁGUA FRIA E ÁGUA QUENTE - PROJETO, EXECUÇÃO, OPERAÇÃO E MANUTENÇÃO;
- NBR 8160/1999 - SISTEMAS PREDIAIS DE ESGOTO SANITÁRIO - PROJETO E EXECUÇÃO;
- NBR 10844/1989 - INSTALAÇÕES PREDIAIS DE ÁGUAS PLUVIAIS;
- NBR 10339/2018 - PISCINA - PROJETO, EXECUÇÃO E MANUTENÇÃO;
- NBR 17076/2024 - PROJETO DE SISTEMA DE TRATAMENTO DE ESGOTO DE MENOR PORTE - REQUISITOS.

2 - TUBULAÇÕES A SEREM EMPREGADAS NESSE PROJETO SEGUIRÃO AS SEGUINTES ESPECIFICAÇÕES:

- PVC RÍGIDO SOLDÁVEL PARA ÁGUA FRIA, CLASSE 15, CONFORME NBR 5648;
- PVC SÉRIE NORMAL PARA ESGOTO PRIMÁRIO E SECUNDÁRIO, CONFORME NBR 8160;
- PVC SÉRIE REFORÇADA PARA ÁGUAS PLUVIAIS CONFORME NBR 1084.

3 - SISTEMA DE TRATAMENTO DE ESGOTO

- FOI REALIZADO ENSAIO DE INFILTRAÇÃO PARA ATESTAR A VIABILIDADE DA IMPLANTAÇÃO DO SISTEMA ENCONTRANDO UM COEFICIENTE DE INFILTRAÇÃO DE 125,15 L/H².

3 - SISTEMA DE TRATAMENTO DE ESGOTO

- FOI REALIZADO TESTE DE SONDAÇÃO, E NCONTRADA ÁGUA NO NÍVEL -6,00, CASO CONSTATADA A PROXIMIDADE DO LENÇOL FREÁTICO O PROJETO DEVERÁ SER REVISADO E O PROJETISTA CONSULTADO.

NOTAS:
1 - MEDIDAS DADAS EM METROS (m).
2 - AS COTAS PREVAILCEM SOBRE A ESCALA DO DESENHO.
3 - EM CASO DE DÚVIDAS, CONSULTE O AUTOR DO PROJETO. LEI Nº 9.810 - LEI DO DIREITO AUTORAL.
4 - REPRODUÇÃO DE QUALQUER PARTE DO PROJETO SEM A AUTORIZAÇÃO DO AUTOR DO PROJETO É PROIBIDA.
5 - AS IMAGENS CONTIDAS NESTE PROJETO SÃO ILUSTRATIVAS PODENDO SOFRER ALTERAÇÕES DURANTE A EXECUÇÃO.
6 - O PROJETO FOI DESENVOLVIDO A PARTIR DE INFORMAÇÕES ENCAMINHADAS PELO MUNICÍPIO, SENDO DESTE A RESPONSABILIDADE QUANTO AS ARTS DOS PROFISSIONAIS ENVOLVIDOS.

REVISÃO	DESCRIÇÃO	DATA

PROPRIETÁRIO:

PREFEITURA MUNICIPAL DE CASTANHEIRA
CNPJ:24.772.154/0001-60

ELABORAÇÃO:

ASSOCIAÇÃO MATOGROSSENSE DOS MUNICÍPIOS
COORDENAÇÃO DE PROJETOS

amm.org.br

centraldeprojetosamm@gmail.com

AMM

PRESIDENTE
LEONARDO TADEU BORTOLIN

CENTRAL DE PROJETOS

OBJETO:

REVITALIZAÇÃO E AMPLIAÇÃO DO CENTRO ESPORTIVO

ENDEREÇO:

CASTANHEIRA - MT

ESPECIALIDADE:

PROJETO HIDROSSANITÁRIO

ASSUNTO:	TIPO DE OBRA:	DATA:
DETALHES - PISCINA	ESPORTES	26/03/2025 11:44:49
PRANCHA:	MODALIDADE:	COORDENADAS:
07 / 08	CONSTRUÇÃO	11° 8'10.59"S 58°36'51.70"O
AUTOR DO PROJETO:	RESPONSÁVEL TÉCNICA DA OBRA:	OSCP:
LUIZ HENRIQUE MALTA DE OLIVEIRA Engenheiro Civil CREA: 1022797910		Agap ASSOCIADOS EM PROJETOS E PROJETOS

LOCAL DO ARQUIVO: D:\area de trabalho\PROJETOS
HIDROCASTANHEIRA\1035-MELHORIA-AREA ESPORTIVA\PROJETO\2025\034_CASTANHEIRA_HID_R00_COMPLEXO ESPORTIVO.DWG