

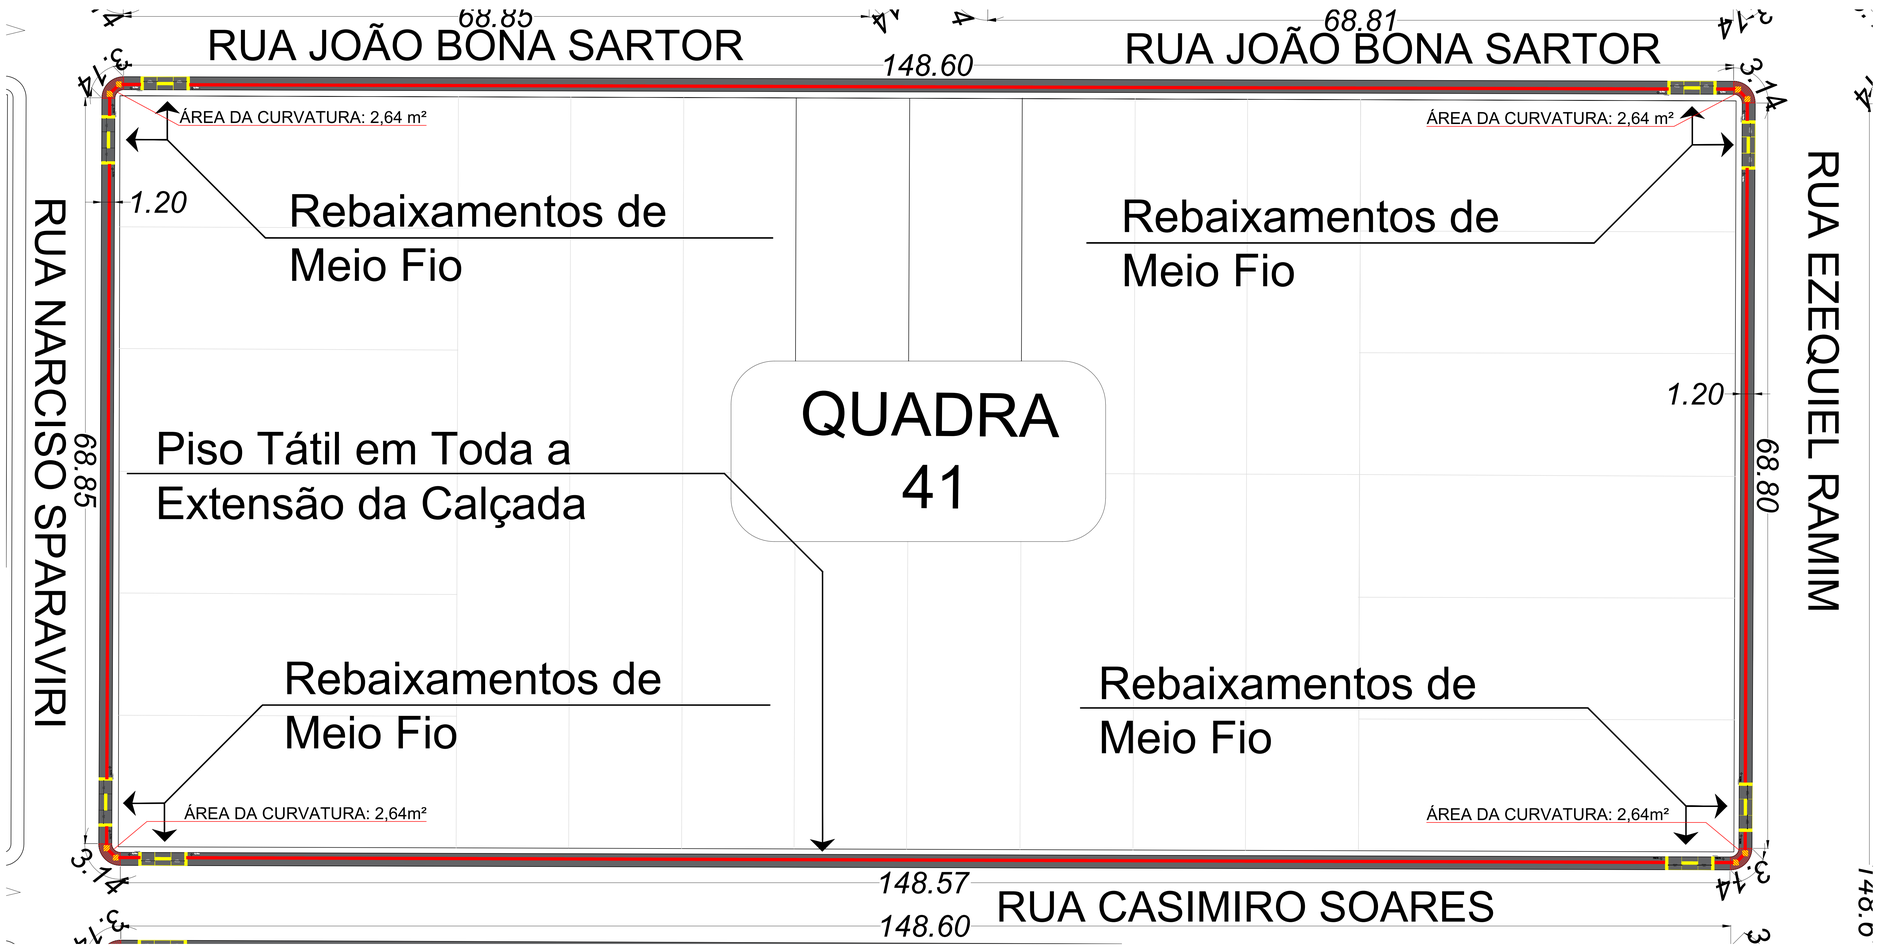


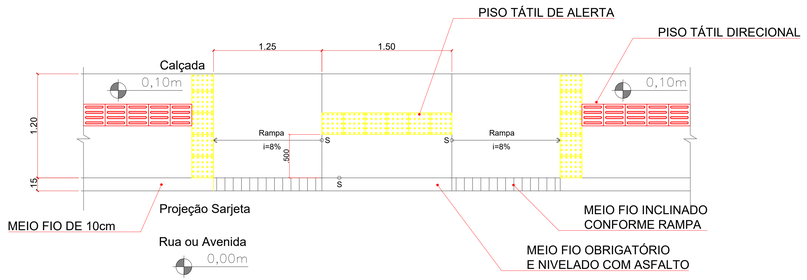

Detalhe 01 - Rampa acessível
esc 1:25

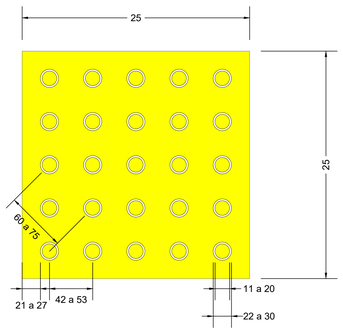


DETALHE DO PISO TATIL DE ALERTA
OBS: MEDIDAS EM MM

Tabela 3 — Dimensão do piso tátil de alerta

	Mínimo mm	Máximo mm
Diâmetro de base do relevo	22	30
Distância horizontal entre centros de relevo	42	53
Distância diagonal entre centros de relevo	60	75
Altura do relevo	Entre 3 e 5	

NOTA Distância da aresta da primeira linha de relevo até a borda do piso = 1/2 distância horizontal entre centros.
Diferença da faixa = 1/2 a 2/3 do diâmetro da base.

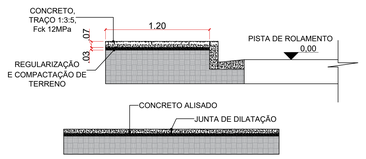

Detalhe 03 - Calçamento e
Pista de Rolamento
esc 1:25

OBS:

01 - MEDIDAS DADAS EM METROS (m).
02 - AS COTAS PREVALECEM SOBRE A ESCALA DO DESENHO.
03 - EM CASO DE DÚVIDAS, CONSULTE O AUTOR DO PROJETO.
04 - REPRODUÇÃO SOMENTE COM AUTORIZAÇÃO POR ESCRITO DO AUTOR DO PROJETO. LEI Nº. 9.610 - LEI DO DIREITO AUTORAL.
05 - AS IMAGENS CONTIDAS NESTE PROJETO ARQUITETÔNICO SÃO ILUSTRATIVAS PODENDO SOFRER PEQUENAS ALTERAÇÕES DURANTE A EXECUÇÃO.

ASSINATURA DO RESPONSÁVEL TÉC. DE PROJETO: MATHEUS BATISTA DA SILVA:45882532000138 Assinado de forma digital por MATHEUS BATISTA DA SILVA:45882532000138 Dados: 2023.04.20 17:34:18 -04'00'	CARIMBO DA PREFEITURA:
META PROJETOS E ADMINISTRAÇÃO DE OBRAS	**CNPJ:** 45.204.244/0001-24 Rua I, 105, Ed. Eldorado Hill Office, Sala 53 Jd. Alvorada, Cuiabá-MT (65) 4063-1740 meta@metaprojetoseobras.com
TIPO DE OBRA: PÚBLICA	**MODALIDADE:** CONSTRUÇÃO
OBRA: *PROJETO DE EXECUÇÃO DE CALÇADA DO BAIRRO SANTA RITA ETAPA I*	
PROPRIETÁRIO/ CNPJ:	PREFEITURA MUNICIPAL DE CASTANHEIRA - MT CNPJ: 24.772.154/0001-60
ENDEREÇO:	Várias Ruas do Bairro Santa Rita, Castanheira - MT
AUTOR DO PROJETO: CREA/CAU	MATHEUS BATISTA DA SILVA ENGENHEIRO CIVIL CREA-MT - 53224 / MT
RESPONSÁVEL TÉCNICO P/ OBRA:	

PROJETO DE ARQUITETURA

ASSUNTO:
PROJETO DE CALÇAMENTO QUDRA 41 E DETALHES

DATA DE ENTREGA: 03/09/2022	**COORDENADAS GEOGRÁFICAS:**	**QUADRO DE ÁREAS**
REVISÃO: nº - ABRIL/2023	-11.140229488141603, -58.605329266439895	**ÁREA TOTAL DE CALÇAMENTO:** 4.211,58 m²
ESCALA: INDICADA		
ART: 1220220158055	**DESENHO:** ARQUITETÔNICO	

NOME DO ARQUIVO DIGITAL:

ARQ

FOLHA Nº
08/11