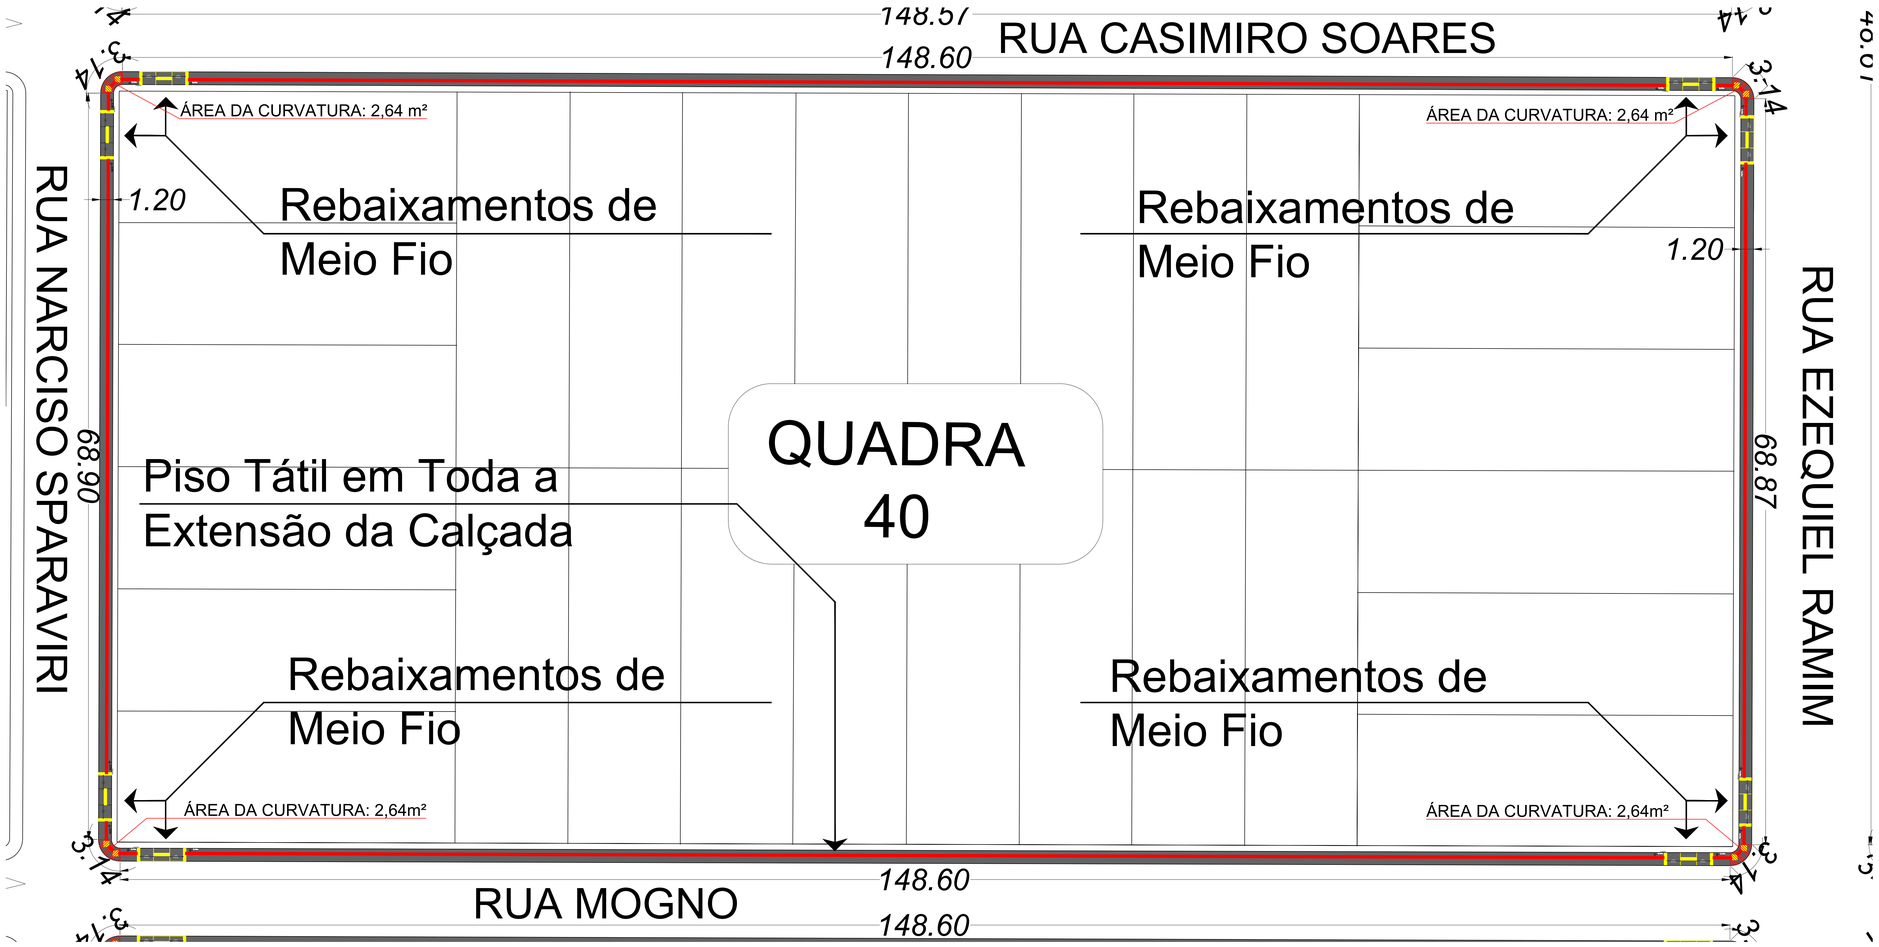
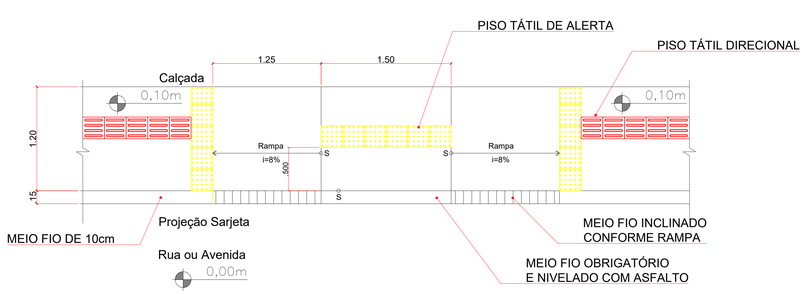
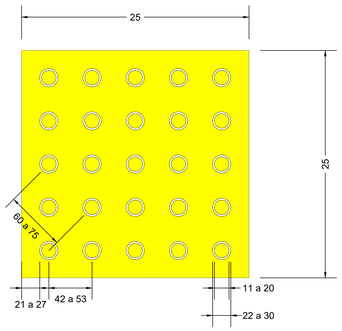


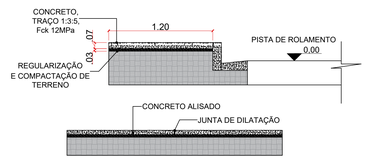

Detalhe 01 - Rampa acessível
esc 1:25




DETALHE DO PISO TATIL DE ALERTA
OBS: MEDIDAS EM MM

**Tabela 3 — Dimensão do piso tátil de alerta**

| | Mínimo mm | Máximo mm |
|---|---|---|
| Diâmetro de base do relevo | 22 | 30 |
| Distância horizontal entre centros de relevo | 42 | 53 |
| Distância diagonal entre centros de relevo | 60 | 75 |
| Altura do relevo | Entre 3 e 5 | |
| NOTA Distância do eixo da primeira linha de relevo até a borda do piso = 1/2 distância horizontal entre centros. Diâmetro do topo = 1/2 a 2/3 do diâmetro da base. | | |




Detalhe 03 - Calçamento e Pista de Rolamento
esc 1:25

OBS:

01 - MEDIDAS DADAS EM METROS (m).
02 - AS COTAS PREVALECEM SOBRE A ESCALA DO DESENHO.
03 - EM CASO DE DÚVIDAS, CONSULTE O AUTOR DO PROJETO.
04 - REPRODUÇÃO SOMENTE COM AUTORIZAÇÃO POR ESCRITO DO AUTOR DO PROJETO. LEI Nº. 9.610 - LEI DO DIREITO AUTORAL.
05 - AS IMAGENS CONTIDAS NESTE PROJETO ARQUITETÔNICO SÃO ILUSTRATIVAS PODENDO SOFRER PEQUENAS ALTERAÇÕES DURANTE A EXECUÇÃO.

ASSINATURA DO RESPONSÁVEL TÉC. DE PROJETO:
MATHEUS BATISTA DA SILVA:45882532000138
Assinado de forma digital por MATHEUS BATISTA DA SILVA:45882532000138
Dados: 2023.04.20 17:34:07 -04'00'

CARIMBO DA PREFEITURA:

META PROJETOS E ADMINISTRAÇÃO DE OBRAS

**CNPJ:** 45.204.244/0001-24
Rua I, 105, Ed. Eldorado Hill Office, Sala 53
Jd. Alvorada, Cuiabá-MT
(65) 4063-1740
meta@metaprojetoseobras.com

| | | | |
|---|---|---|---|
| **TIPO DE OBRA:** | PÚBLICA | **MODALIDADE:** | CONSTRUÇÃO |
| **OBRA:** | *PROJETO DE EXECUÇÃO DE CALÇADA DO BAIRRO SANTA RITA ETAPA I* | | |
| **PROPRIETÁRIO/ CNPJ:** | PREFEITURA MUNICIPAL DE CASTANHEIRA - MT<br>CNPJ: 24.772.154/0001-60 | | |
| **ENDEREÇO:** | Várias Ruas do Bairro Santa Rita, Castanheira - MT | | |
| **AUTOR DO PROJETO: CREA/CAU** | MATHEUS BATISTA DA SILVA<br>ENGENHEIRO CIVIL<br>CREA-MT - 53224 / MT | | |
| **RESPONSÁVEL TÉCNICO P/ OBRA:** | | | |

**PROJETO DE ARQUITETURA**

**ASSUNTO:**
**PROJETO DE CALÇAMENTO QUDRA 40 E DETALHES**

| | | |
|---|---|---|
| **DATA DE ENTREGA:** 23/09/2022 | **COORDENADAS GEOGRÁFICAS:** | **QUADRO DE ÁREAS** |
| **REVISÃO:** 0 - ABRIL/2023 | -11.140229488141603, -58.605329266439895 | **ÁREA TOTAL DE CALÇAMENTO:** 4.211,58 m² |
| **ESCALA:** INDICADA | | |
| **ART:** 1220220158055 | **DESENHO:** ARQUITETÔNICO | |

NOME DO ARQUIVO DIGITAL:

ARQ

FOLHA Nº
09/11