


1 MAPA DO BRASIL SEM ESCALA

2 MAPA DE MATO GROSSO 1 : 5000



4 SITUAÇÃO 1 : 500

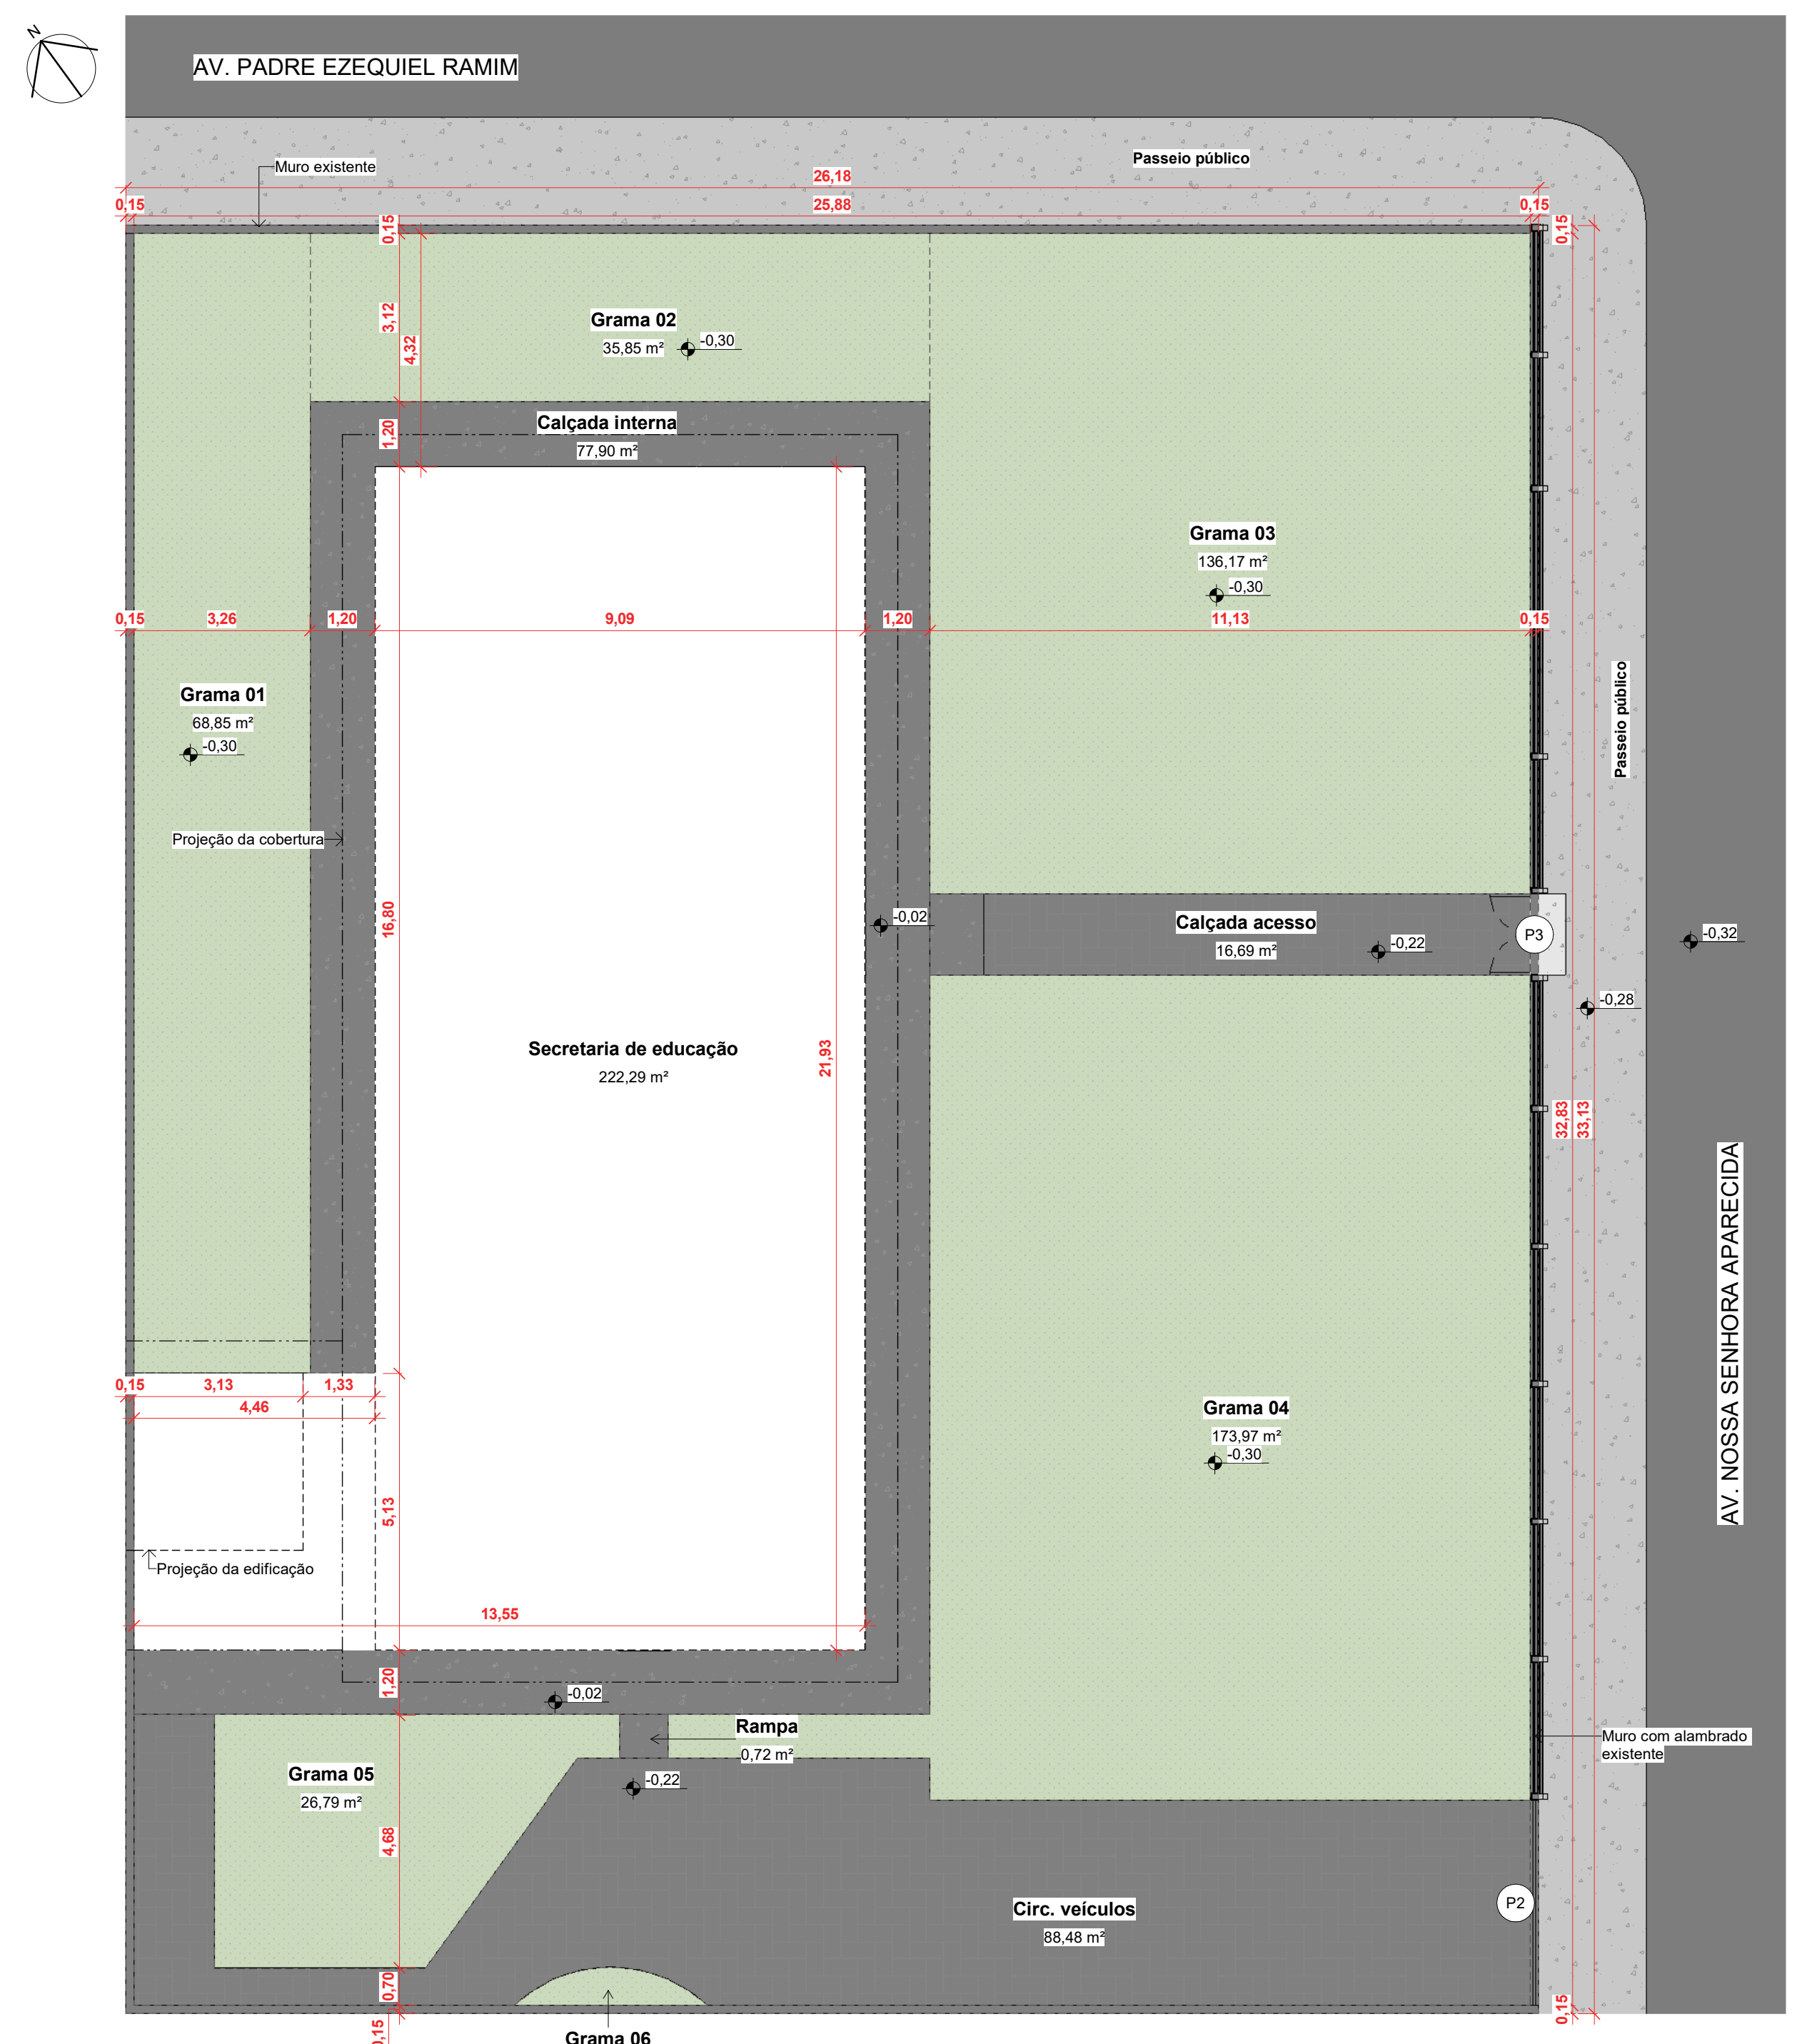


6 IMPLANTAÇÃO 1 : 100

Legenda da área de construção

- A. CONSTRUÍDA
- A. IMPERMEÁVEL
- A. PERMEÁVEL

PORTÕES							
Cód.	Comprimento	Altura	Área (m²)	Quant.	Área Total (m²)	Material	Modelo/Tipo
P2	3,50 m	1,80 m	7,22 m²	1	7,22 m²	Ferro	Cover 01 folha
P3	1,50 m	1,80 m	2,85 m²	1	2,85 m²	Ferro	Abre 02 folhas
Total Geral					10,07 m²		

QUADRO DE ÁREAS		
Identificação	Material do Piso	Área (m²)
TERRENO PÚBLICO		
A. REMANESCENTE		3492,13 m²
Área remanescente		3492,13 m²
ÁREA DE INTERVENÇÃO		
A. CONSTRUÍDA		
Secretaria de educação	Ver quadro de acabamentos	222,29 m²
A. IMPERMEÁVEL		
Calçada interna	Concreto não armado	77,90 m²
Calçada acesso	Piso intertravado	16,69 m²
Circ. veículos	Piso intertravado	86,40 m²
Rampa	Concreto armado	9,72 m²
Muro	-	16,93 m²
A. PERMEÁVEL		
Gramma 03	Gramma	136,17 m²
Gramma 04	Gramma	173,97 m²
Gramma 05	Gramma	26,79 m²
Gramma 06	Gramma	1,76 m²
Gramma 01	Gramma	68,85 m²
Gramma 02	Gramma	35,85 m²
A. DO TERRENO		866,41 m²
		4358,54 m²

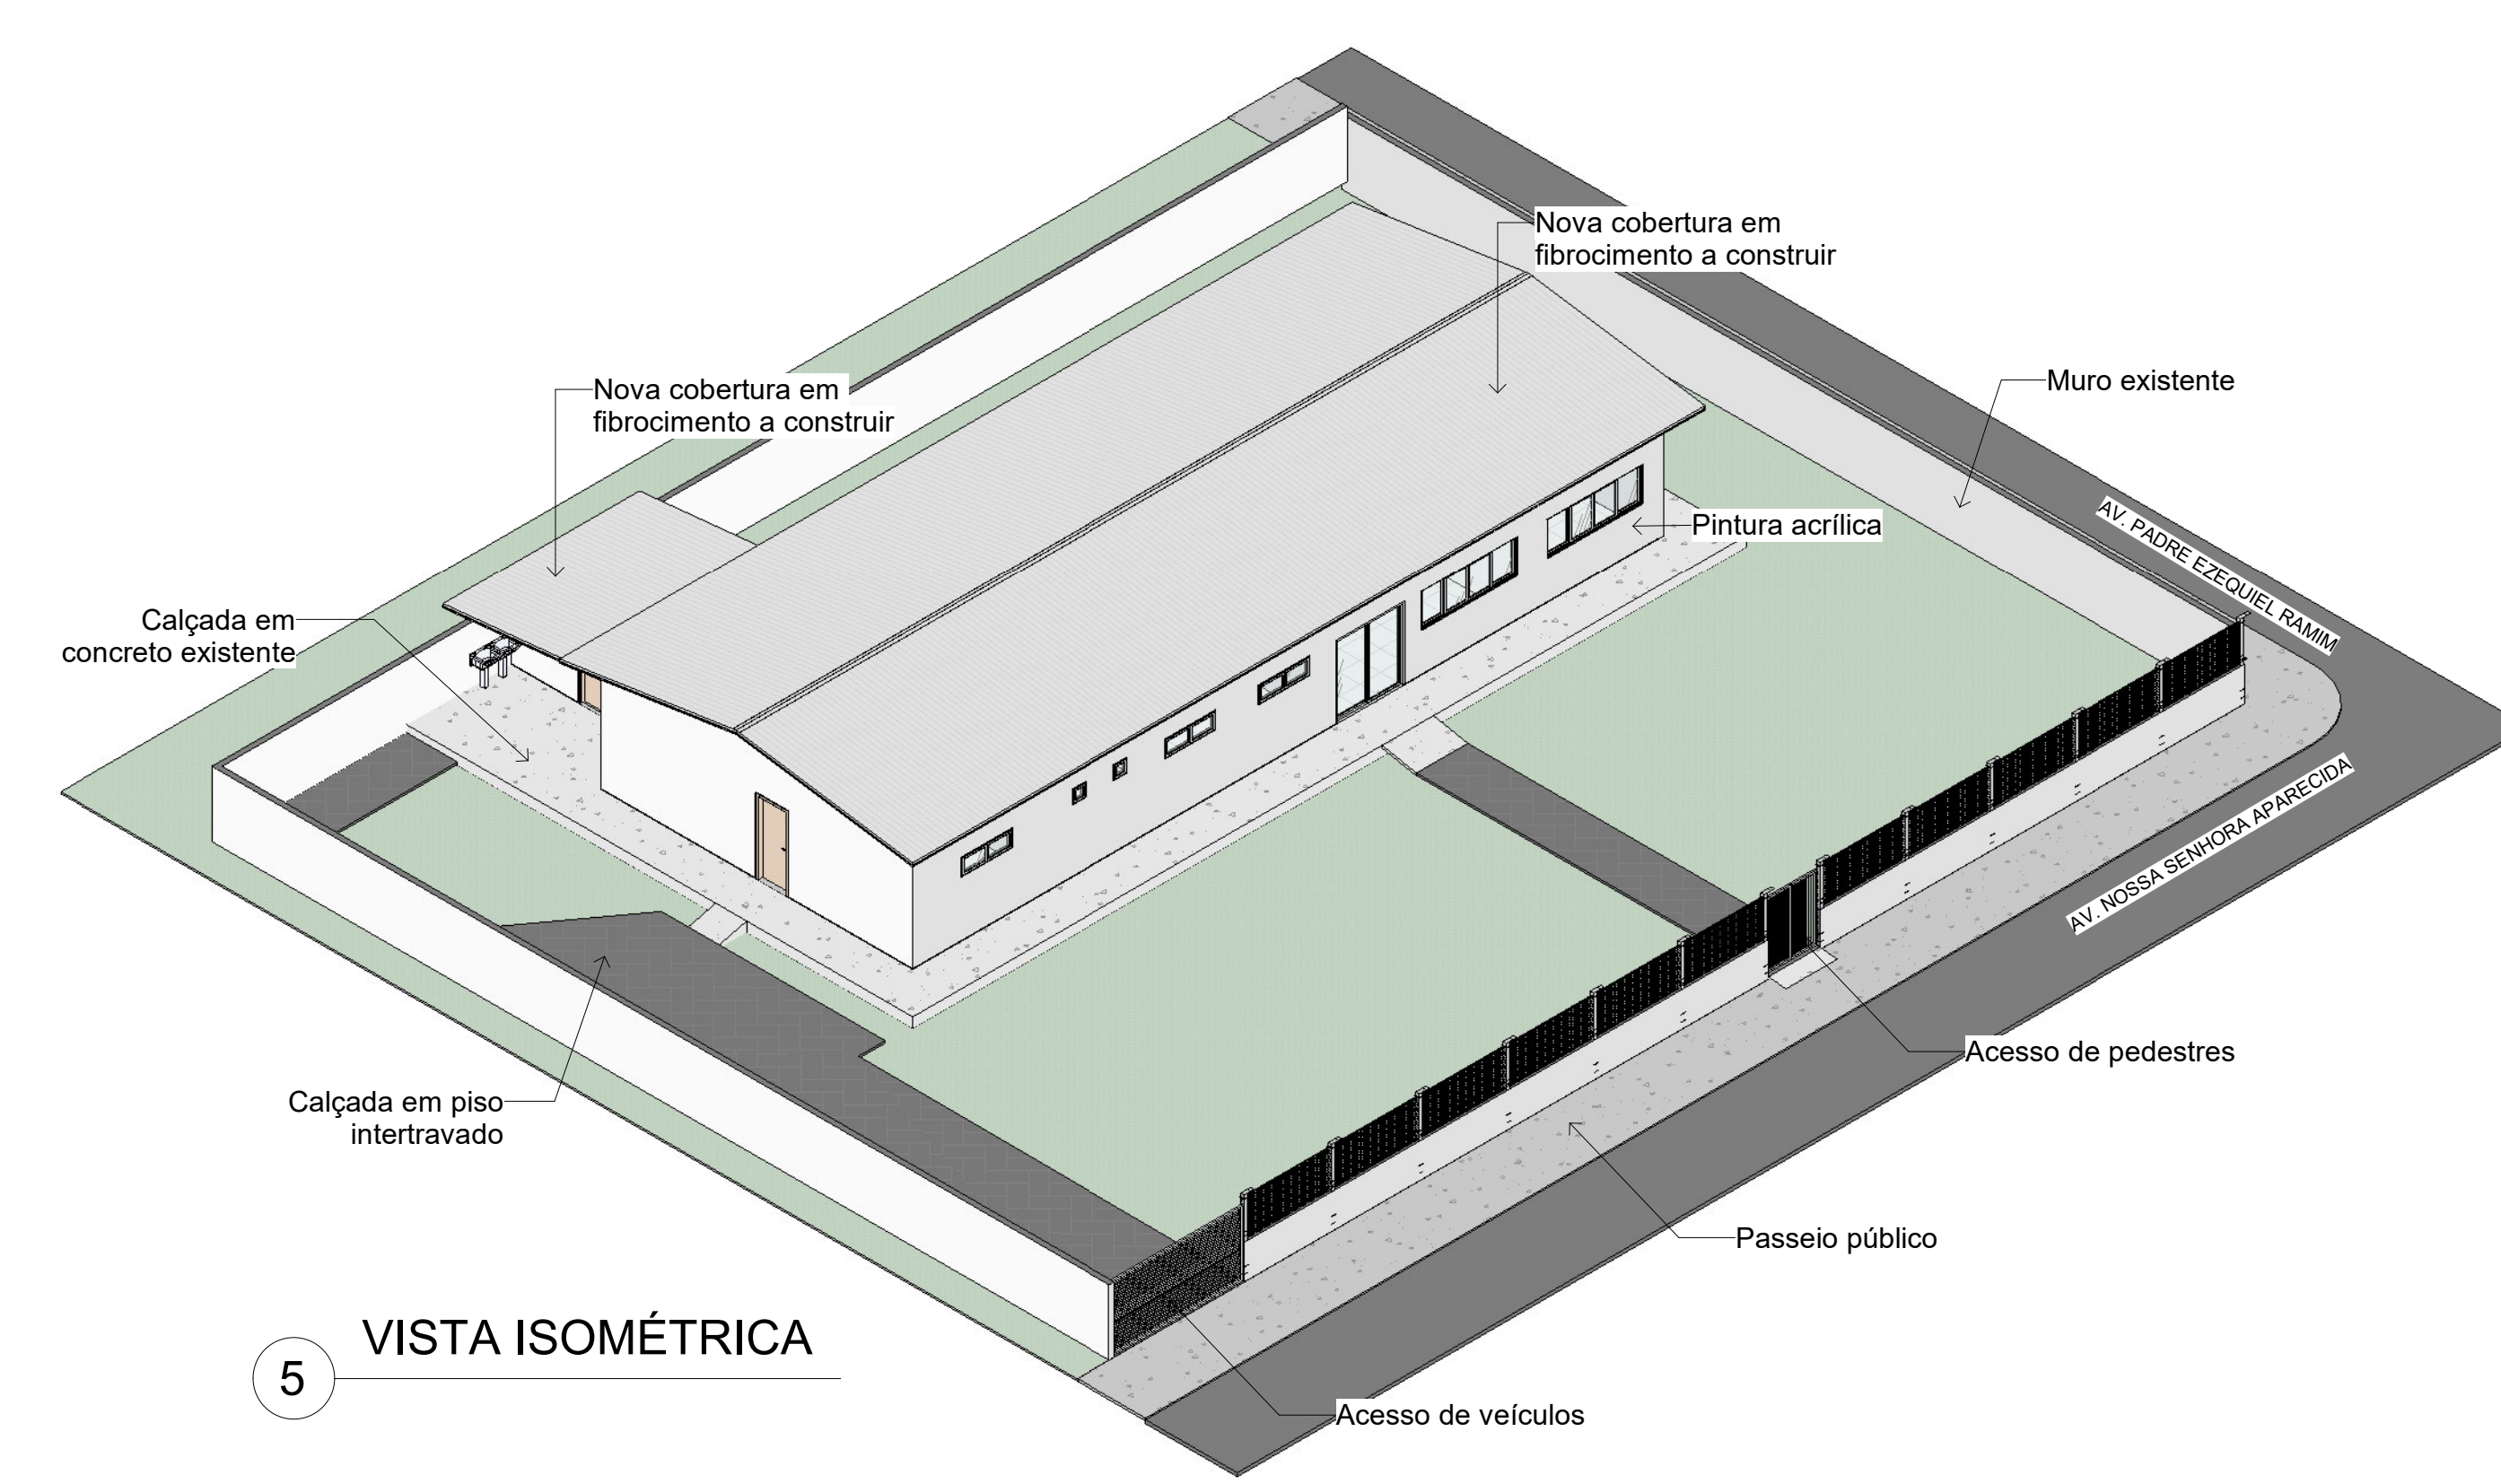

5 VISTA ISOMÉTRICA

SERPRA

SERVIÇOS, PROJETOS E ASSESSORIA LTDA

End: 205 N. 404-405 - Av. Independência - Bairro do Centro - CEP: 78.000-000 - Cuiabá - MT

TIPO DA OBRA

REFORMA DA SECRETARIA MUN. EDUCAÇÃO

PROPRIETÁRIO

PREFEITURA MUNICIPAL DE CASTANHEIRA

LOCAL

AV. NOSSA SENHORA APARECIDA, QUADRA 39, CASTANHEIRA - MT

INSC. CADASTRAL

COORDENADAS GEOGRÁFICAS: LATITUDE: 11°52'47"S LONGITUDE: 58°30'22,84"W

AUTOR DO PROJETO

LUIS FELIPE CARVALHO B. LIMA

CREA / CAU

ENG. CIVIL 121.523.983-6

RESP. P/ EXECUÇÃO

CREA / CAU

ESCALA

INDICADA

ASSUNTO

ARQUITETÔNICO

DATA

OCTUBRO/2025

PARTICIPAÇÃO

Mapas, planta de localização, implantação e vista isométrica

1

06

ÁREAS (m²)		ESTATÍSTICA		COEF. APROXIM.	Nº DE PESSOAS
A. CONSTRUÍDA	% OCUPAÇÃO	TERREJO	DEMAIS PAV.		
A. CONSTRUÍDA	222,29 m²				
A. IMPERMEÁVEL	200,72 m²				
A. PERMEÁVEL	440,40 m²				
A. REMANESCENTE	3492,13 m²				
A. DO TERRENO	4358,54 m²				1

ESCALA GRÁFICA: 0 1 2 215