

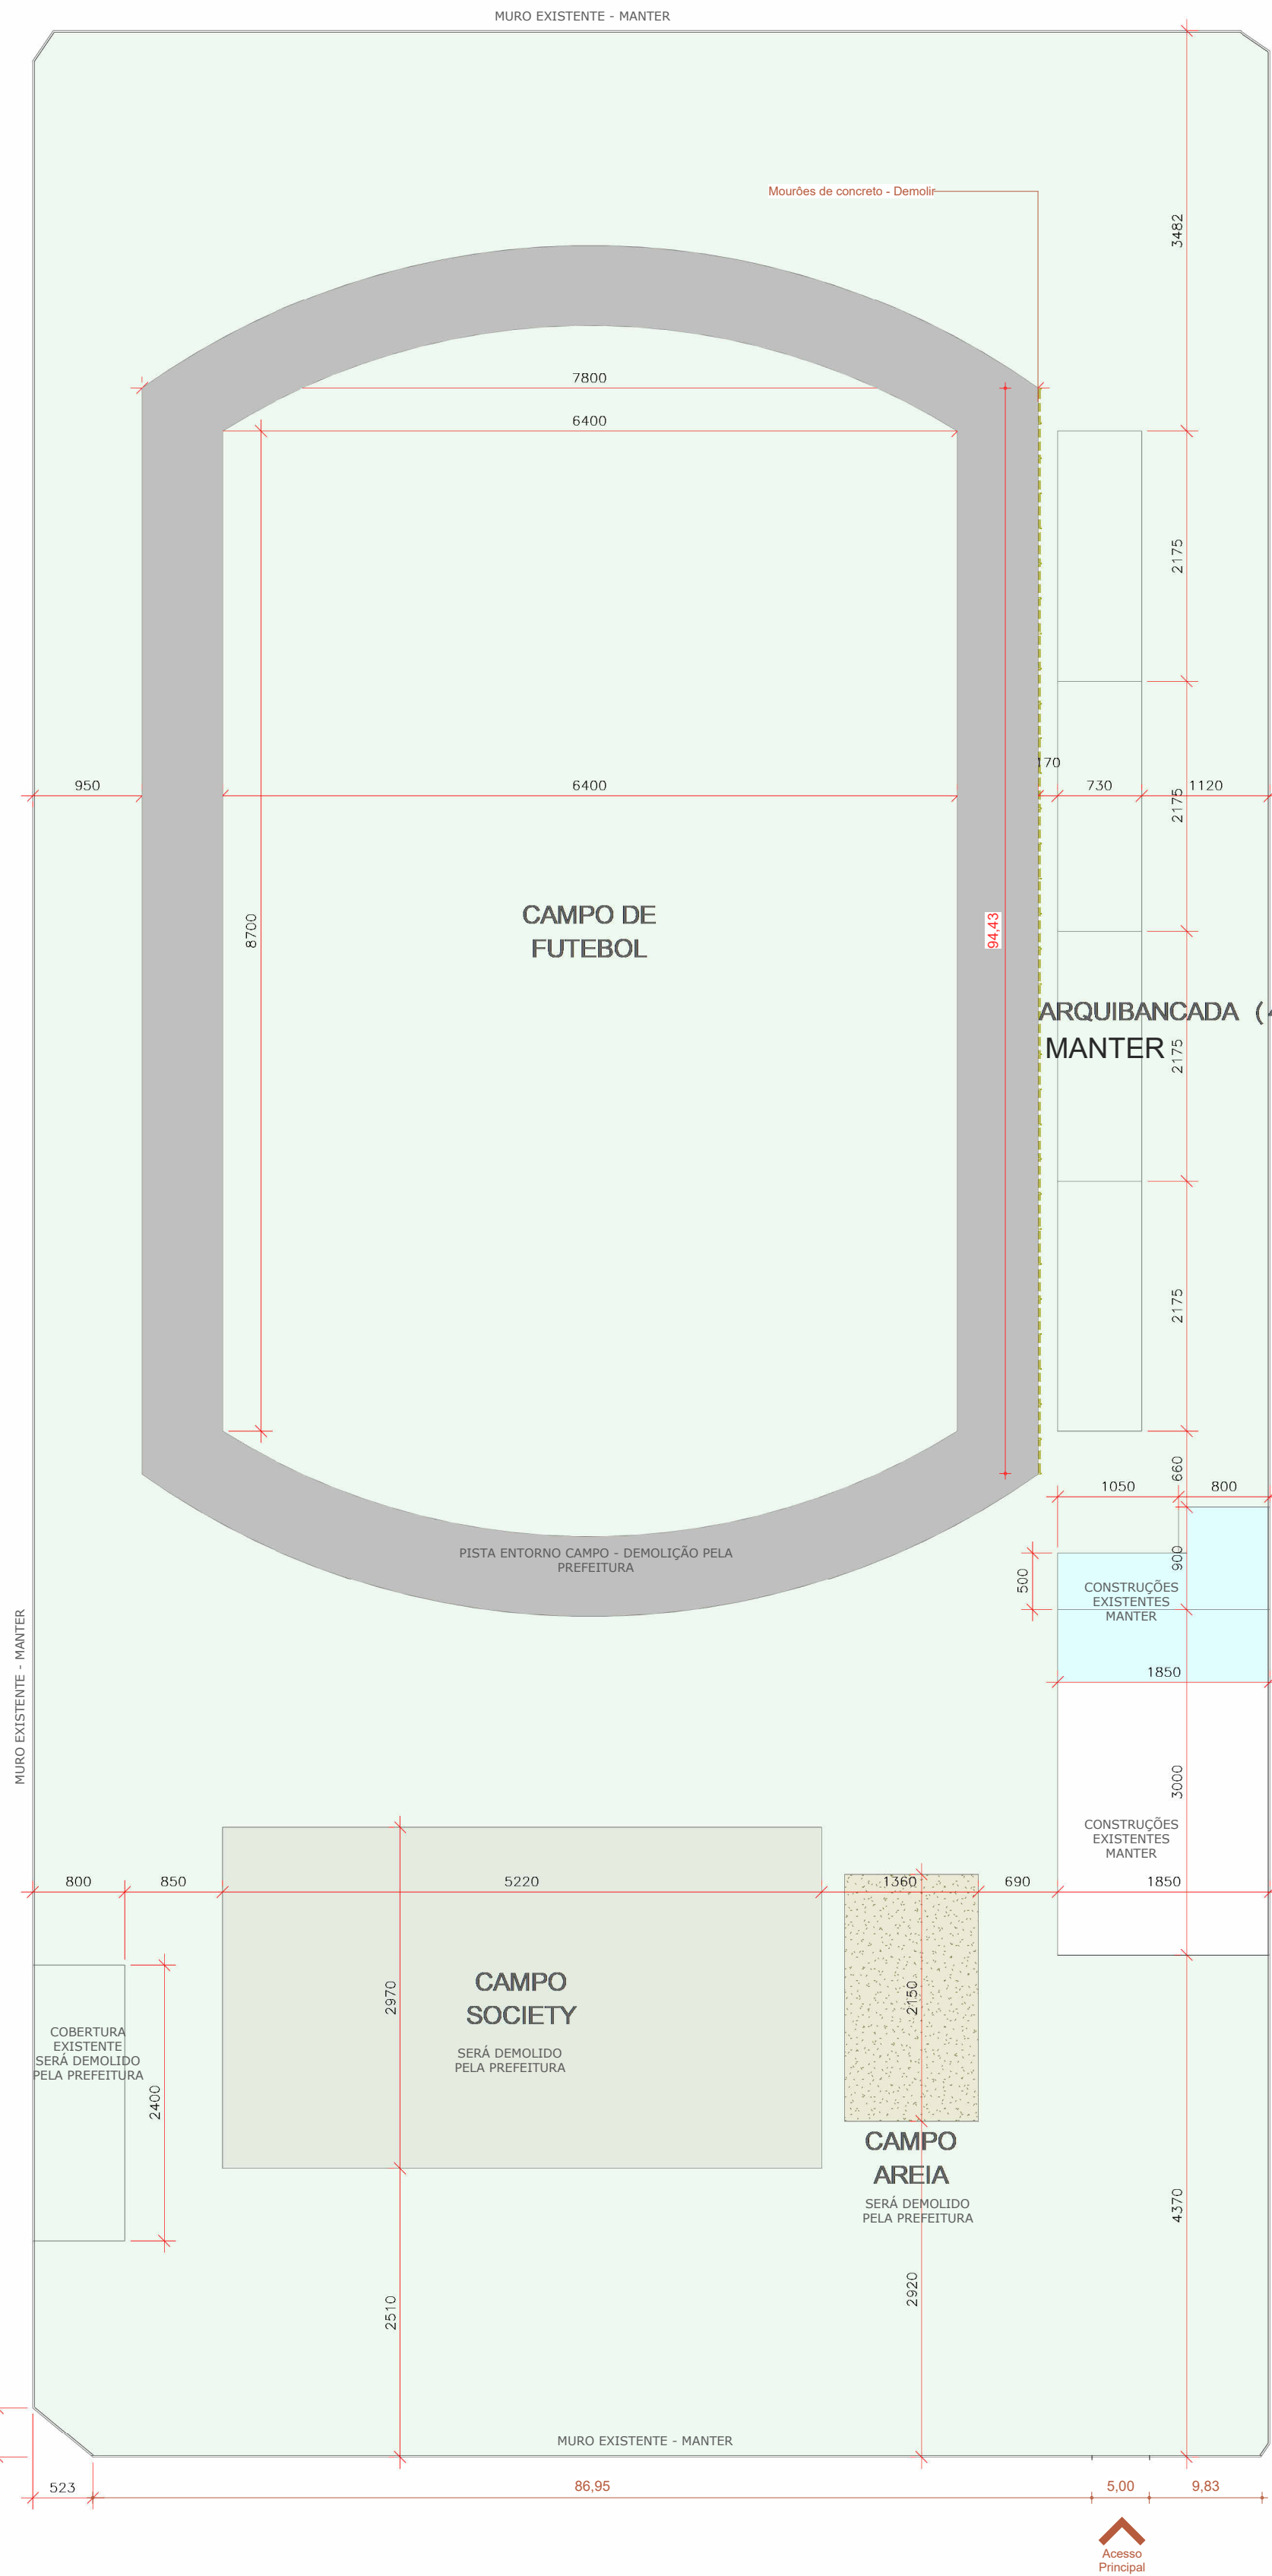


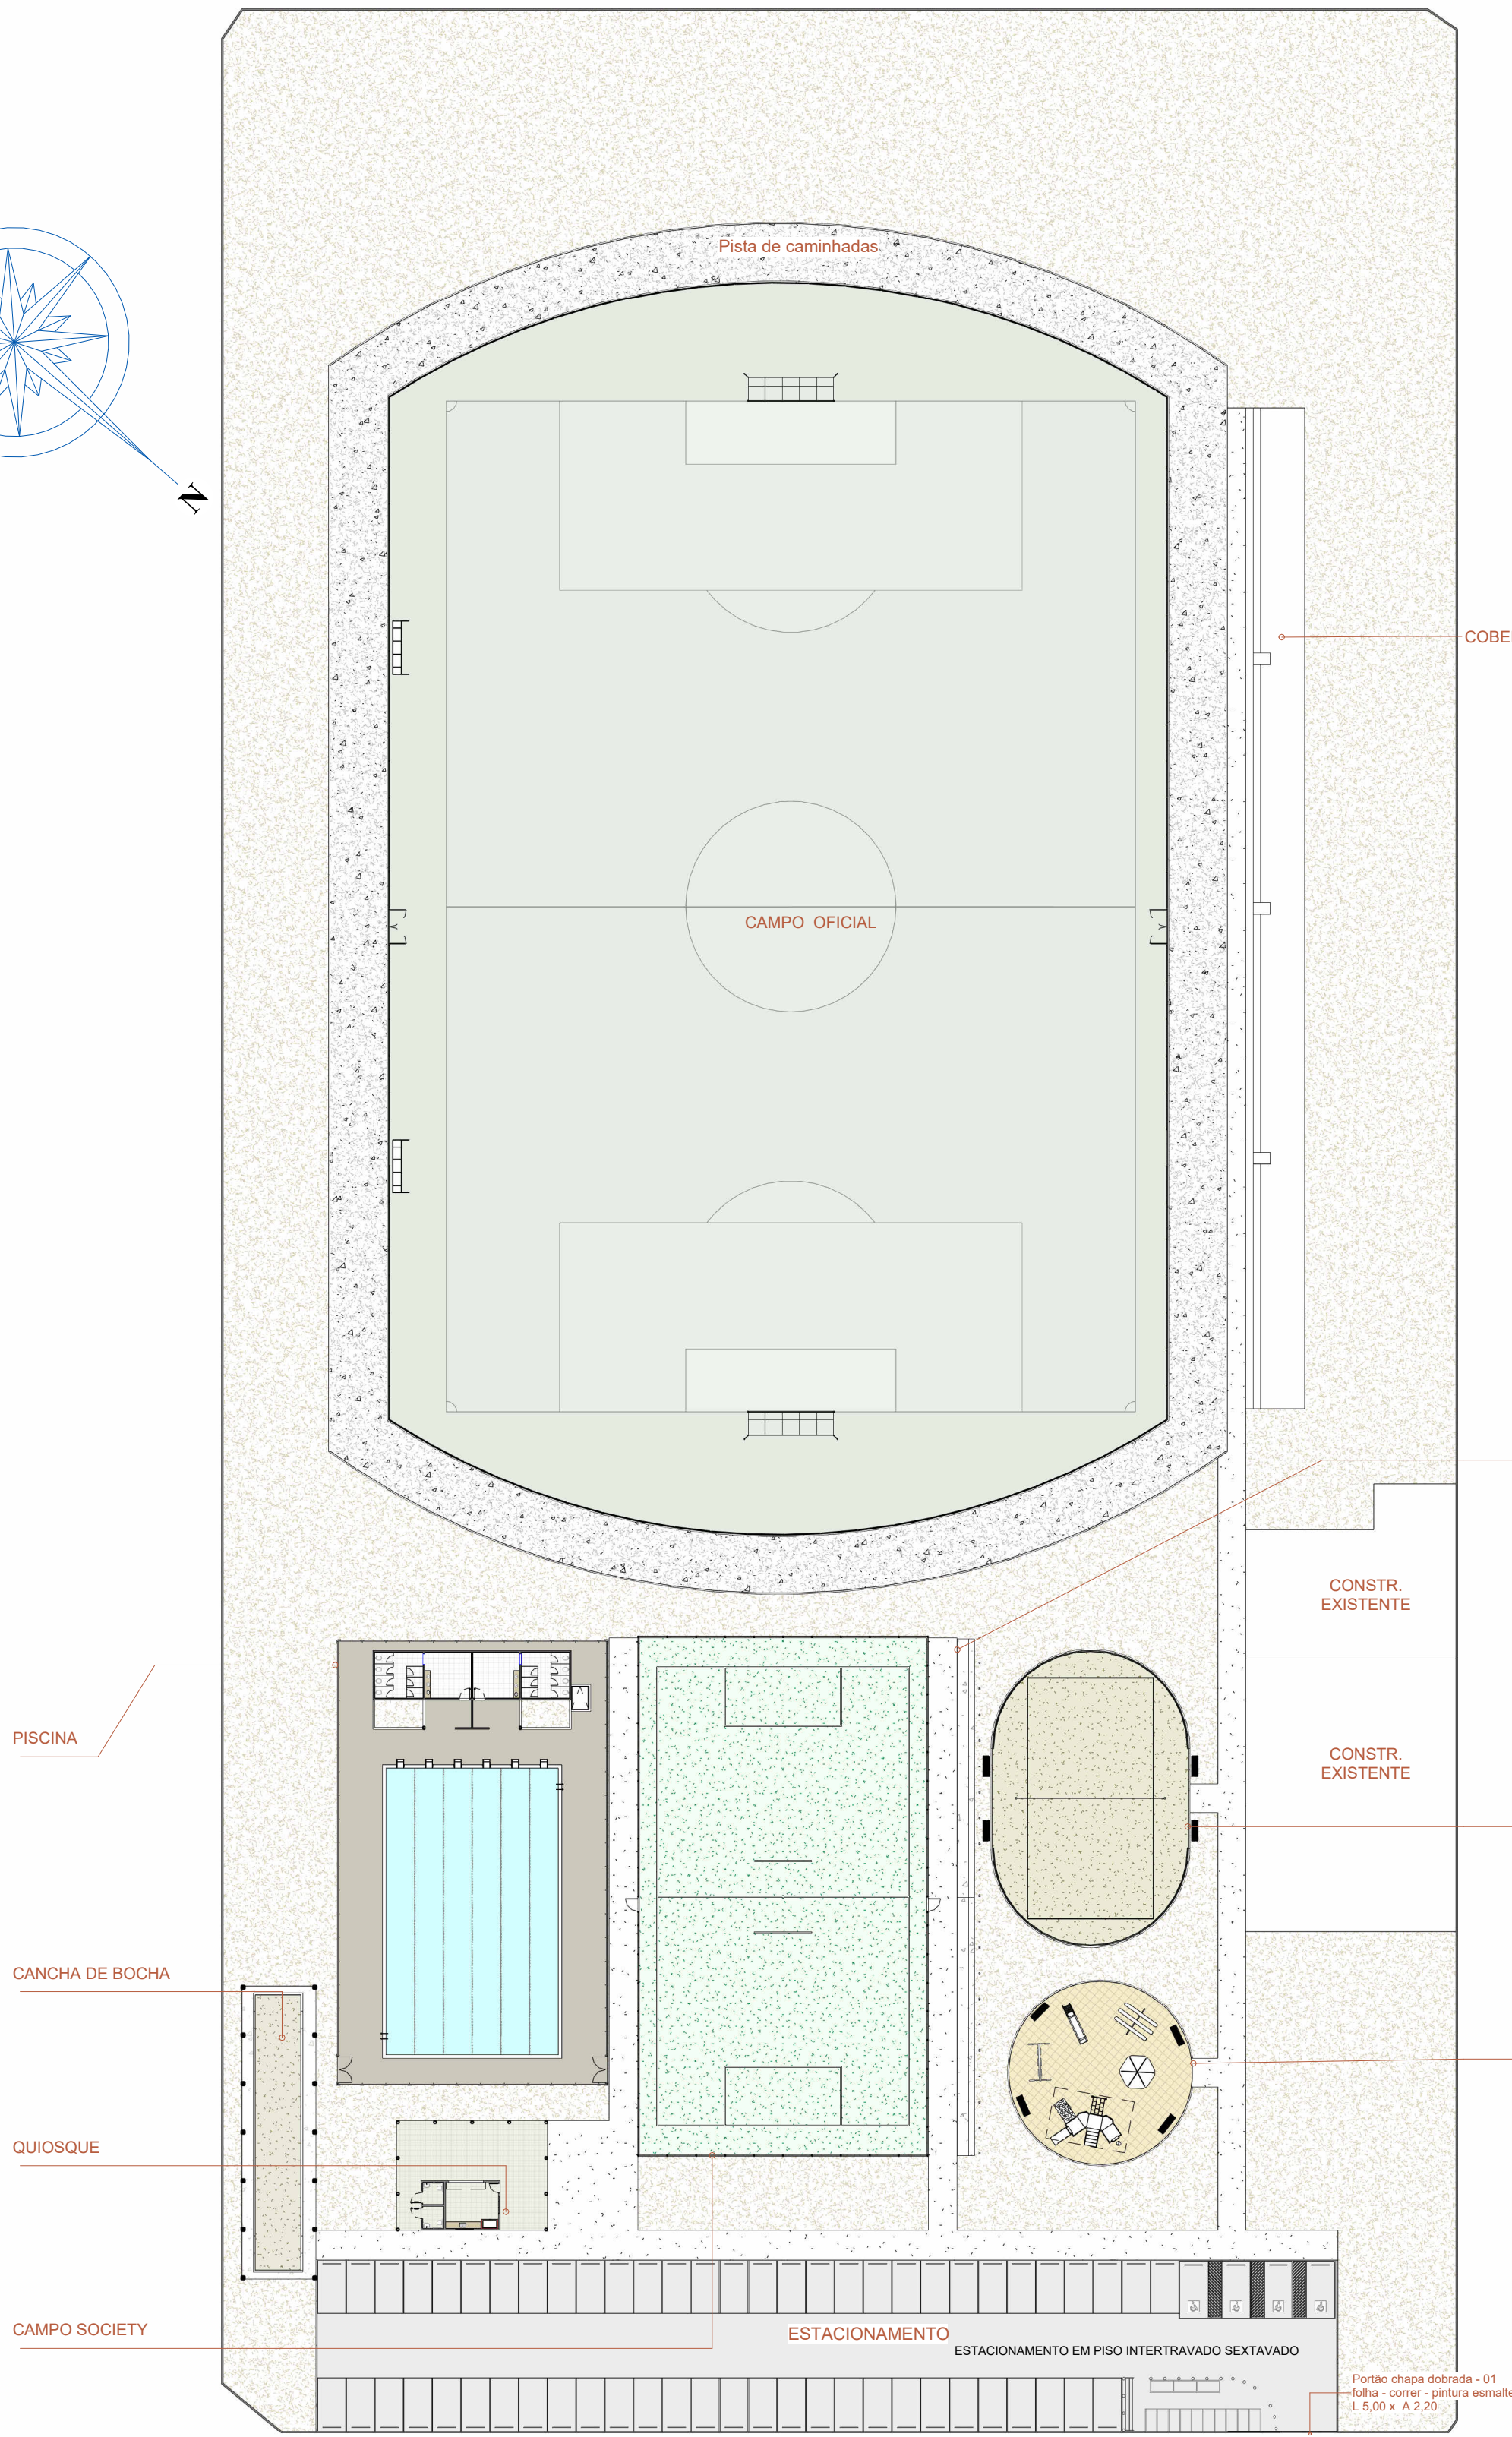

1 IMPLANTAÇÃO EXISTENTE
Escala: 1 : 500

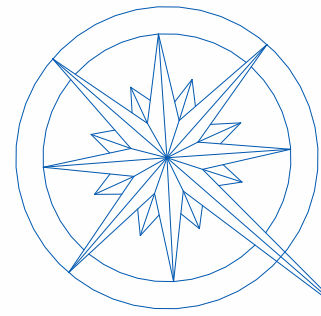


2 IMPLANTAÇÃO FINAL
Escala: 1 : 500

QUADRO DE ÁREAS	
NOME	ÁREA
Arquibancada existente	453,18 m²
Arquibancada Society	68,23 m²
Calçamento concreto	852,54 m²
Campo Futebol prever plantio de grama	5280,00 m²
Campo Society	1137,59 m²
Cancha de Bocha	165,75 m²
Construções existentes	677,75 m²
Entorno Campo - prever plantio de grama	1715,67 m²
Entorno piscina	430,46 m²
Estacionamento	1348,34 m²
Piscina	389,36 m²
Pista de caminhadas	1694,04 m²
Playground	201,06 m²
Quadra de Areia	377,79 m²
Quiosque	125,24 m²
Vest. Piscina	74,18 m²
Área terreno natural	7674,72 m²
Total geral: 19	22675,90 m²

Área do terreno: 22.675,90 m²


- Arquibancada existente
- Arquibancada Society
- Calçamento concreto
- Campo Futebol prever plantio de grama
- Campo Society
- Cancha de Bocha
- Construções existentes
- Entorno Campo - prever plantio de grama
- Entorno piscina
- Estacionamento
- Piscina
- Pista de caminhadas
- Playground
- Quadra de Areia
- Quiosque
- Vest. Piscina
- Área terreno natural

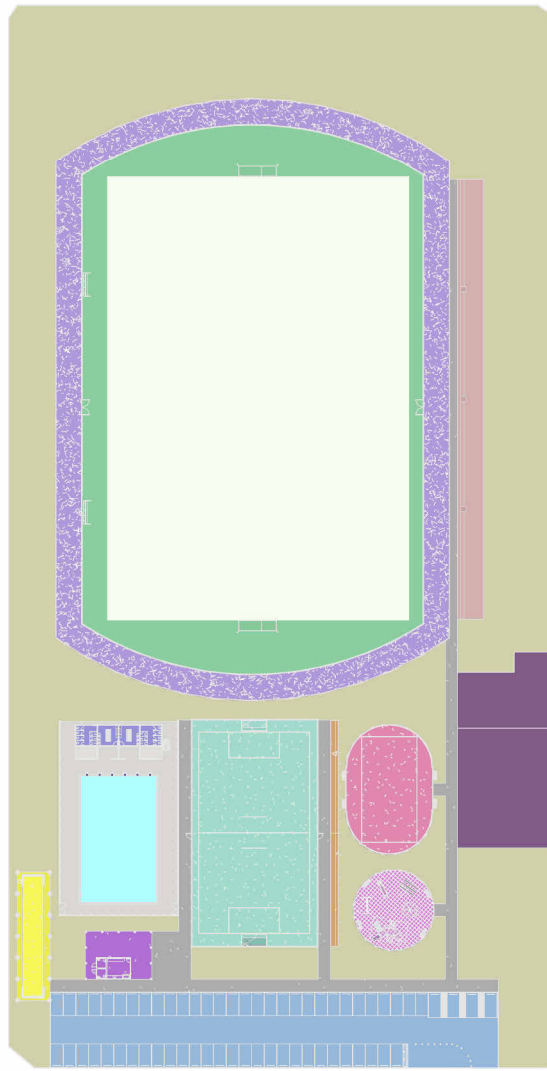

3 ÁREAS FINAL



4 SITUAÇÃO SATELITE
Escala: 1 : 2000

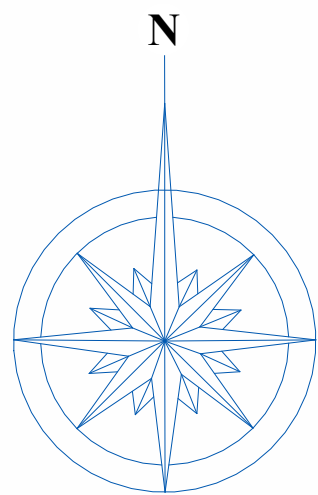

NOTAS:
1- MEDIDAS DADAS EM METROS (m).
2- AS COTAS PREVALECEM SOBRE A ESCALA DO DESENHO.
3- EM CASO DE DÚVIDAS, CONSULTE O AUTOR DO PROJETO.
4- REPRODUÇÃO SOMENTE COM AUTORIZAÇÃO POR ESCRITO DO AUTOR DO PROJETO, LEI Nº. 9.610 - LEI DO DIREITO AUTOREAL.
5- AS IMAGENS CONTIDAS NESTE PROJETO ARQUITETÔNICO SÃO ILUSTRATIVAS POSSENDO SOFRER ALTERAÇÕES DURANTE A EXECUÇÃO.
6- O PROJETO FOI DESENVOLVIDO A PARTIR DE INFORMAÇÕES ENCAMINHADAS PELO MUNICÍPIO, SENDO DESTA A RESPONSABILIDADE QUANTO ÀS ARTS DOS PROFISSIONAIS ENVOLVIDOS.

REVISÃO	DESCRIÇÃO	DATA

PROPRIETÁRIO: PREFEITURA MUNICIPAL DE CASTANHEIRA
CNPJ: 24.772.154/0001-60

ELABORAÇÃO:

ASSOCIAÇÃO MATOGROSSENSE DOS MUNICÍPIOS
COORDENAÇÃO DE PROJETOS
amm.org.br
centraldeprojetosamm@gmail.com
PRESIDENTE
LEONARDO TADEU BORTOLIN

OBJETO: REVITALIZAÇÃO E AMPLIAÇÃO DO CENTRO ESPORTIVO
ENDEREÇO: RUA VITÓRIA RÉGIA, S/N - CASTANHEIRA - MT

ESPECIALIDADE: PROJETO BÁSICO ARQUITETÔNICO

ASSUNTO: IMPLANTAÇÃO EXISTENTE / IMPLANTAÇÃO FINAL / PLANTA DE ÁREAS	TIPO DE OBRA: ESPORTES
PRANCHA: 01 / 08	MODALIDADE: REFORMA/CONSTRUÇÃO
AUTOR DO PROJETO: MARCOS JHONNY DE OLIVEIRA ARQUITETO E URBANISTA CAU A118824-1	ESCALA: Como indicado DATA: FEV/2025 COORDENADAS: 11° 8'10.59" S 58° 36' 51.70" O OSCP: