


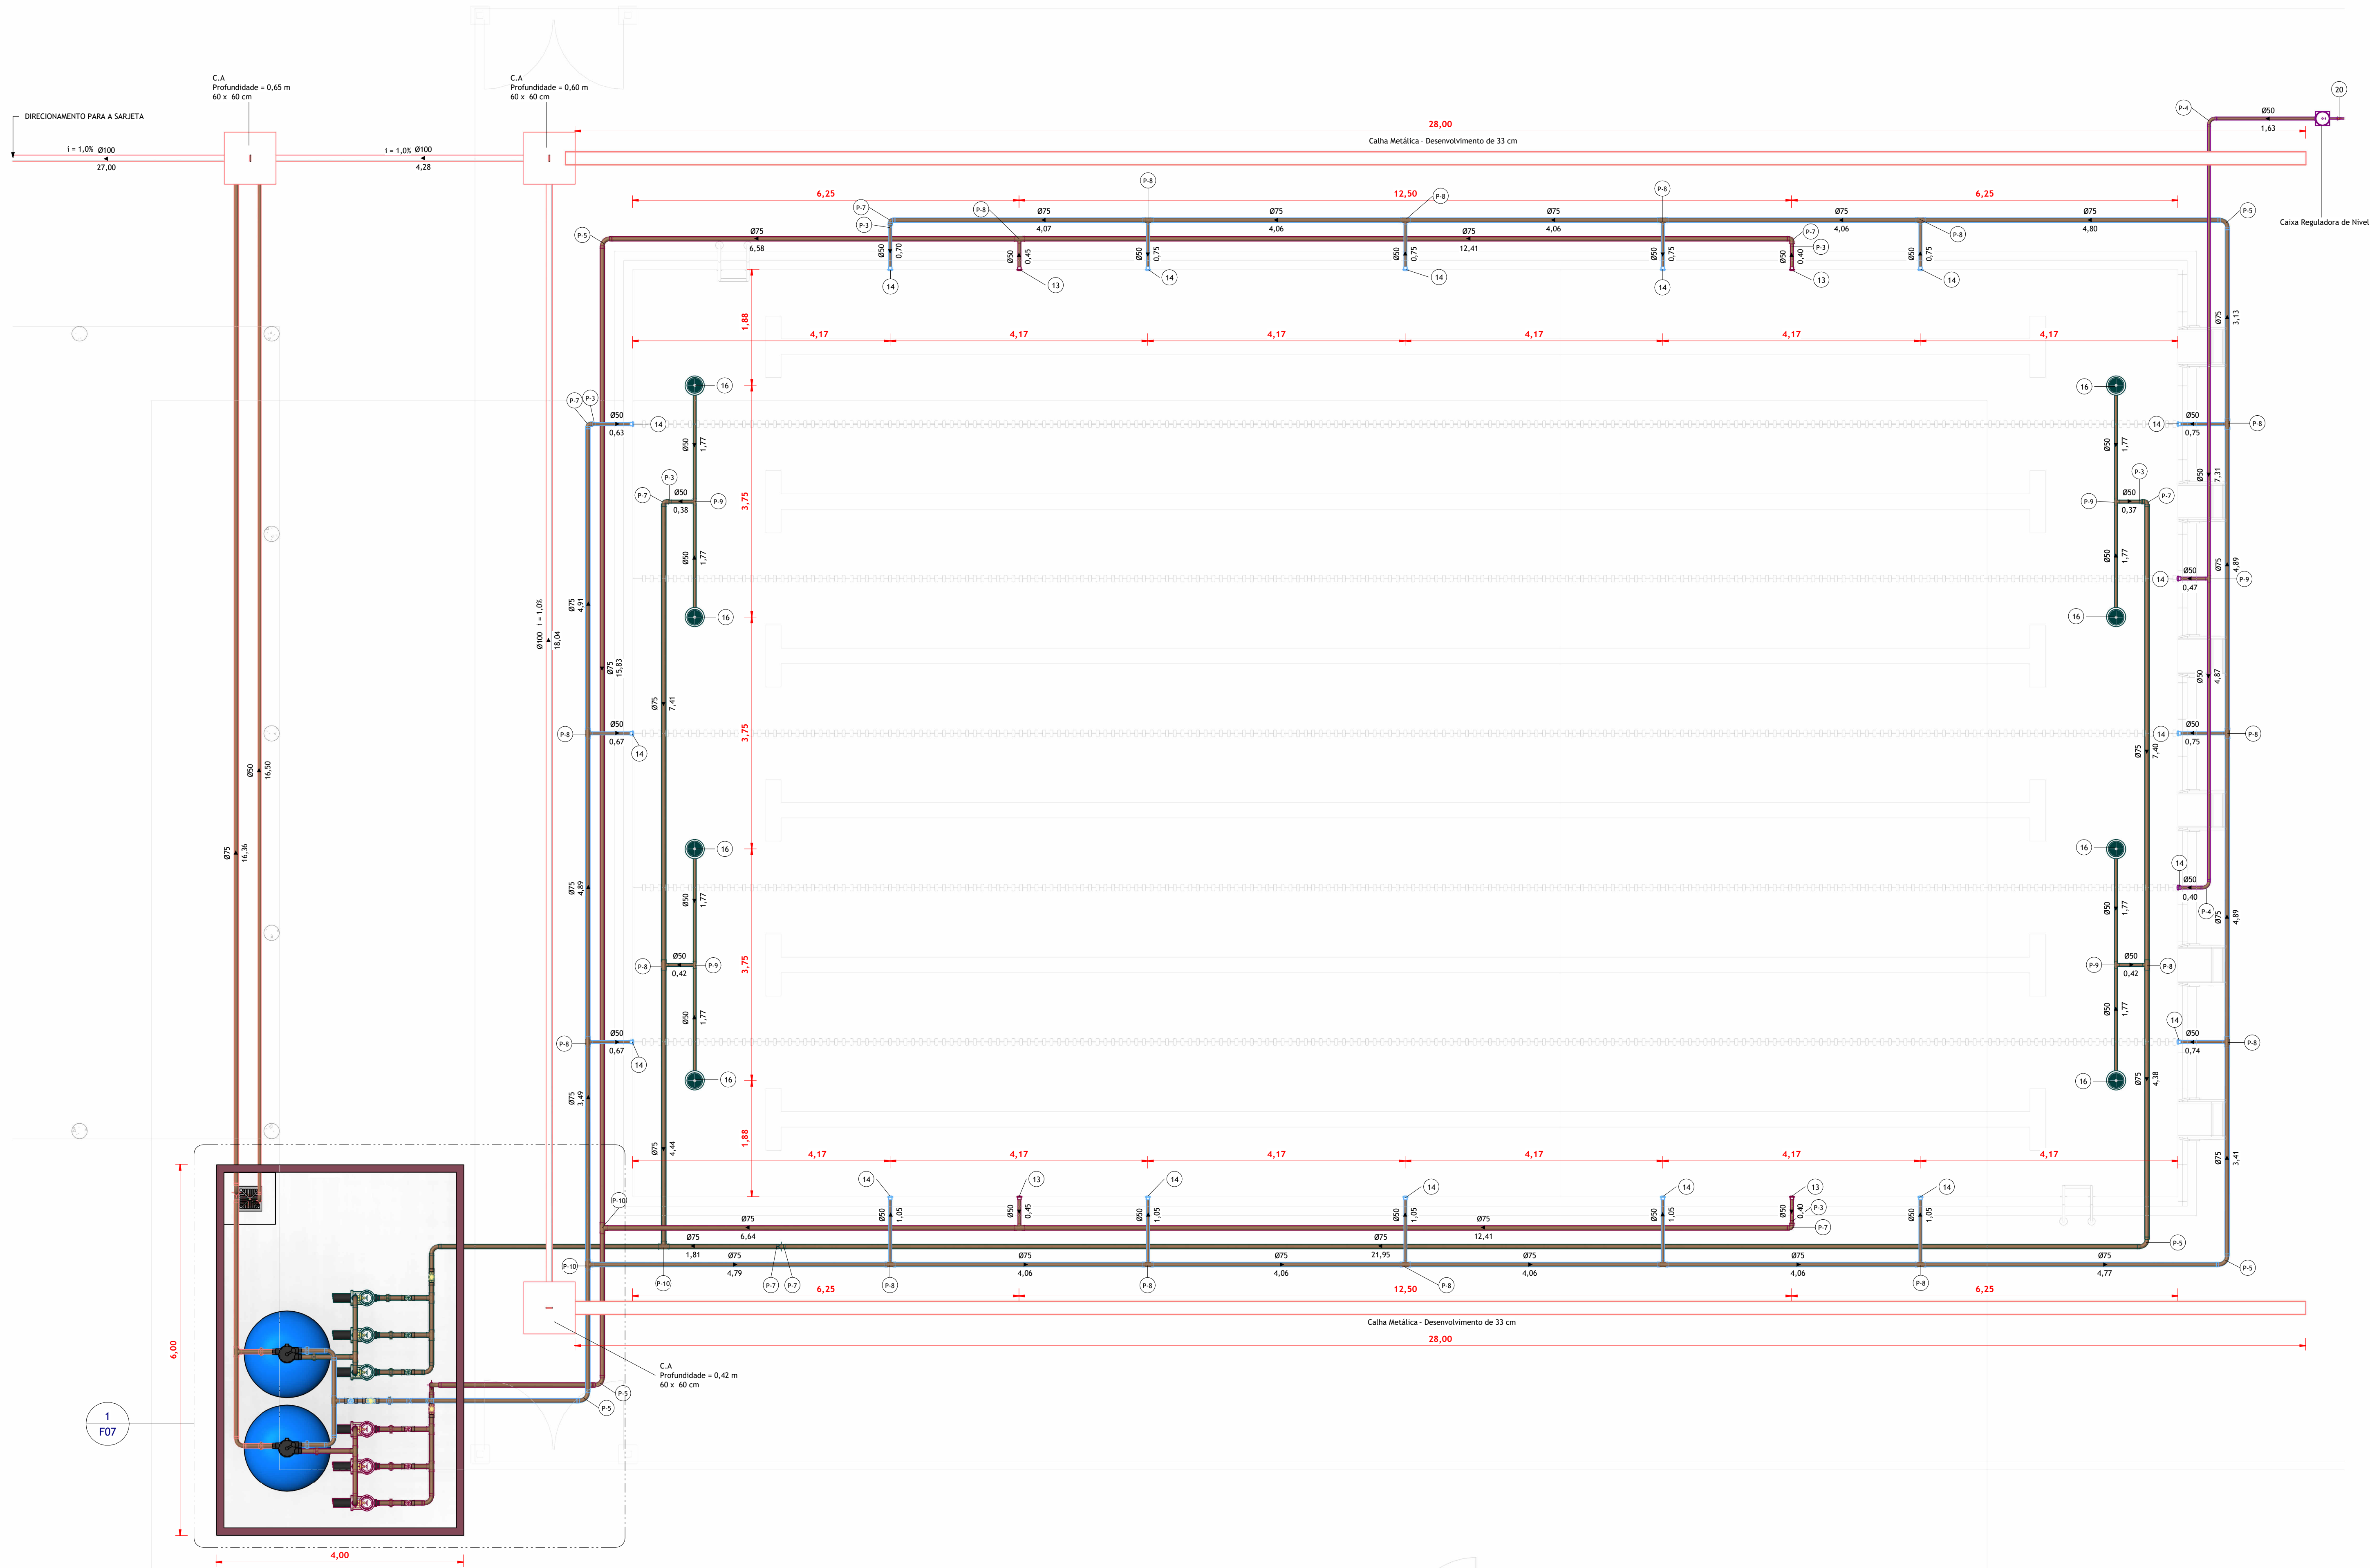

PISCINA - IMPLANTAÇÃO GERAL
1 : 50

LEGENDA DE CORES DE TUBULAÇÃO PISCINA

PISCINA - ALIMENTAÇÃO	PISCINA - RALO DE FUNDO
PISCINA - RETORNO FILTRADO	PISCINA - ESGOTO
PISCINA - ASPIRAÇÃO	

OBSERVAÇÕES

1 - PROJETO FOI CONCEBIDO CONFORME PARÂMETROS DAS NORMAS ABAIXO:

- NBR 5626/2020 - SISTEMAS PREDIAIS DE ÁGUA FRIA E ÁGUA QUENTE - PROJETO, EXECUÇÃO, OPERAÇÃO E MANUTENÇÃO;
- NBR 8160/1999 - SISTEMAS PREDIAIS DE ESGOTO SANITÁRIO - PROJETO E EXECUÇÃO;
- NBR 10844/1989 - INSTALAÇÕES PREDIAIS DE ÁGUAS PLUVIAIS;
- NBR 10339/2018 - PISCINA - PROJETO, EXECUÇÃO E MANUTENÇÃO;
- NBR 17076/2024 - PROJETO DE SISTEMA DE TRATAMENTO DE ESGOTO DE MENOR PORTE - REQUISITOS.

2 - TUBULAÇÕES A SEREM EMPREGADAS NESSE PROJETO SEGUIRÃO AS SEGUINTES ESPECIFICAÇÕES:

- PVC RÍGIDO SOLDÁVEL PARA ÁGUA FRIA, CLASSE 15, CONFORME NBR 5495;
- PVC SÉRIE NORMAL PARA ESGOTO PRIMÁRIO E SECUNDÁRIO, CONFORME NBR 8160;
- PVC SÉRIE REFORÇADA PARA ÁGUAS PLUVIAIS CONFORME NBR 1084.

3 - SISTEMA DE TRATAMENTO DE ESGOTO

- FOI REALIZADO ENSAIO DE INFILTRAÇÃO PARA ATESTAR A VIABILIDADE DA IMPLANTAÇÃO DO SISTEMA ENCONTRANDO UM COEFICIENTE DE INFILTRAÇÃO DE 128,15 L/M².

3 - SISTEMA DE TRATAMENTO DE ESGOTO

- FOI REALIZADO TESTE DE SONDAGEM, E ENCONTRADA ÁGUA NO NÍVEL -6,00. CASO CONSTATADA A PROXIMIDADE DO LENÇOL FREÁTICO O PROJETO DEVERÁ SER REVISADO E O PROJETISTA CONSULTADO.

NOTAS:

1 - MEDIDAS DADAS EM METROS (m).

2 - AS COTAS PREVAILGEM SOBRE A ESCALA DO DESENHO.

3 - EM CASO DE DÚVIDA, CONSULTE O AUTOR DO PROJETO.

4 - REPRODUÇÃO SÓ É PERMITIDA COM A AUTORIZAÇÃO POR ESCRITO DO AUTOR DO PROJETO. LEI Nº 9.610 - LEI DO DIREITO AUTOREAL.

5 - AS IMAGENS CONTIDAS NESTE PROJETO SÃO ILUSTRATIVAS PODENDO SOFRER ALTERAÇÕES DURANTE A EXECUÇÃO.

6 - O PROJETO FOI DESENVOLVIDO A PARTIR DE INFORMAÇÕES ENCAMINHADAS PELO MUNICÍPIO, SENDO DESTE A RESPONSABILIDADE QUANTO ÀS ARTS DOS PROFISSIONAIS ENVOLVIDOS.

REVISÃO	DESCRIÇÃO	DATA

PROPRIETÁRIO:

PREFEITURA MUNICIPAL DE CASTANHEIRA

CNPJ:24.772.154/0001-60

ELABORAÇÃO:

ASSOCIAÇÃO MATOGROSSENSE DOS MUNICÍPIOS

COORDENAÇÃO DE PROJETOS

amm.org.br

centraldeprojetosamm@gmail.com

AMM

LEONARDO TADEU BORTOLIN

CENTRAL DE PROJETOS

OBJETO:

REVITALIZAÇÃO E AMPLIAÇÃO DO CENTRO ESPORTIVO

ENDEREÇO:

CASTANHEIRA - MT

ESPECIALIDADE:

PROJETO HIDROSSANITÁRIO

ASSUNTO:

IMPLANTAÇÃO GERAL - PISCINA

TIPO DE OBRA:

ESPORTES

PRANCHAS:

06 / 08

MODALIDADE:

CONSTRUÇÃO

ESCALA:

INDICADA

AUTOR DO PROJETO:

RESPONSÁVEL TÉCNICO DA OBRA:

DATA:

26/03/2025 11:44:13

COORDENADAS:

11° 8'10.59"S 58°36'51.70"W

OSCP:

Agap

LOCAL DO ARQUIVO:

D:\area de trabalho\PROJETOS

INDICADOR DE ARQUIVO:1035-MELHORIA-AREA-ESPORTIVA\PROJETO\20250324_CASTANHEIRA_HD_R00_COMPLEXO-ESPORTIVO-01