



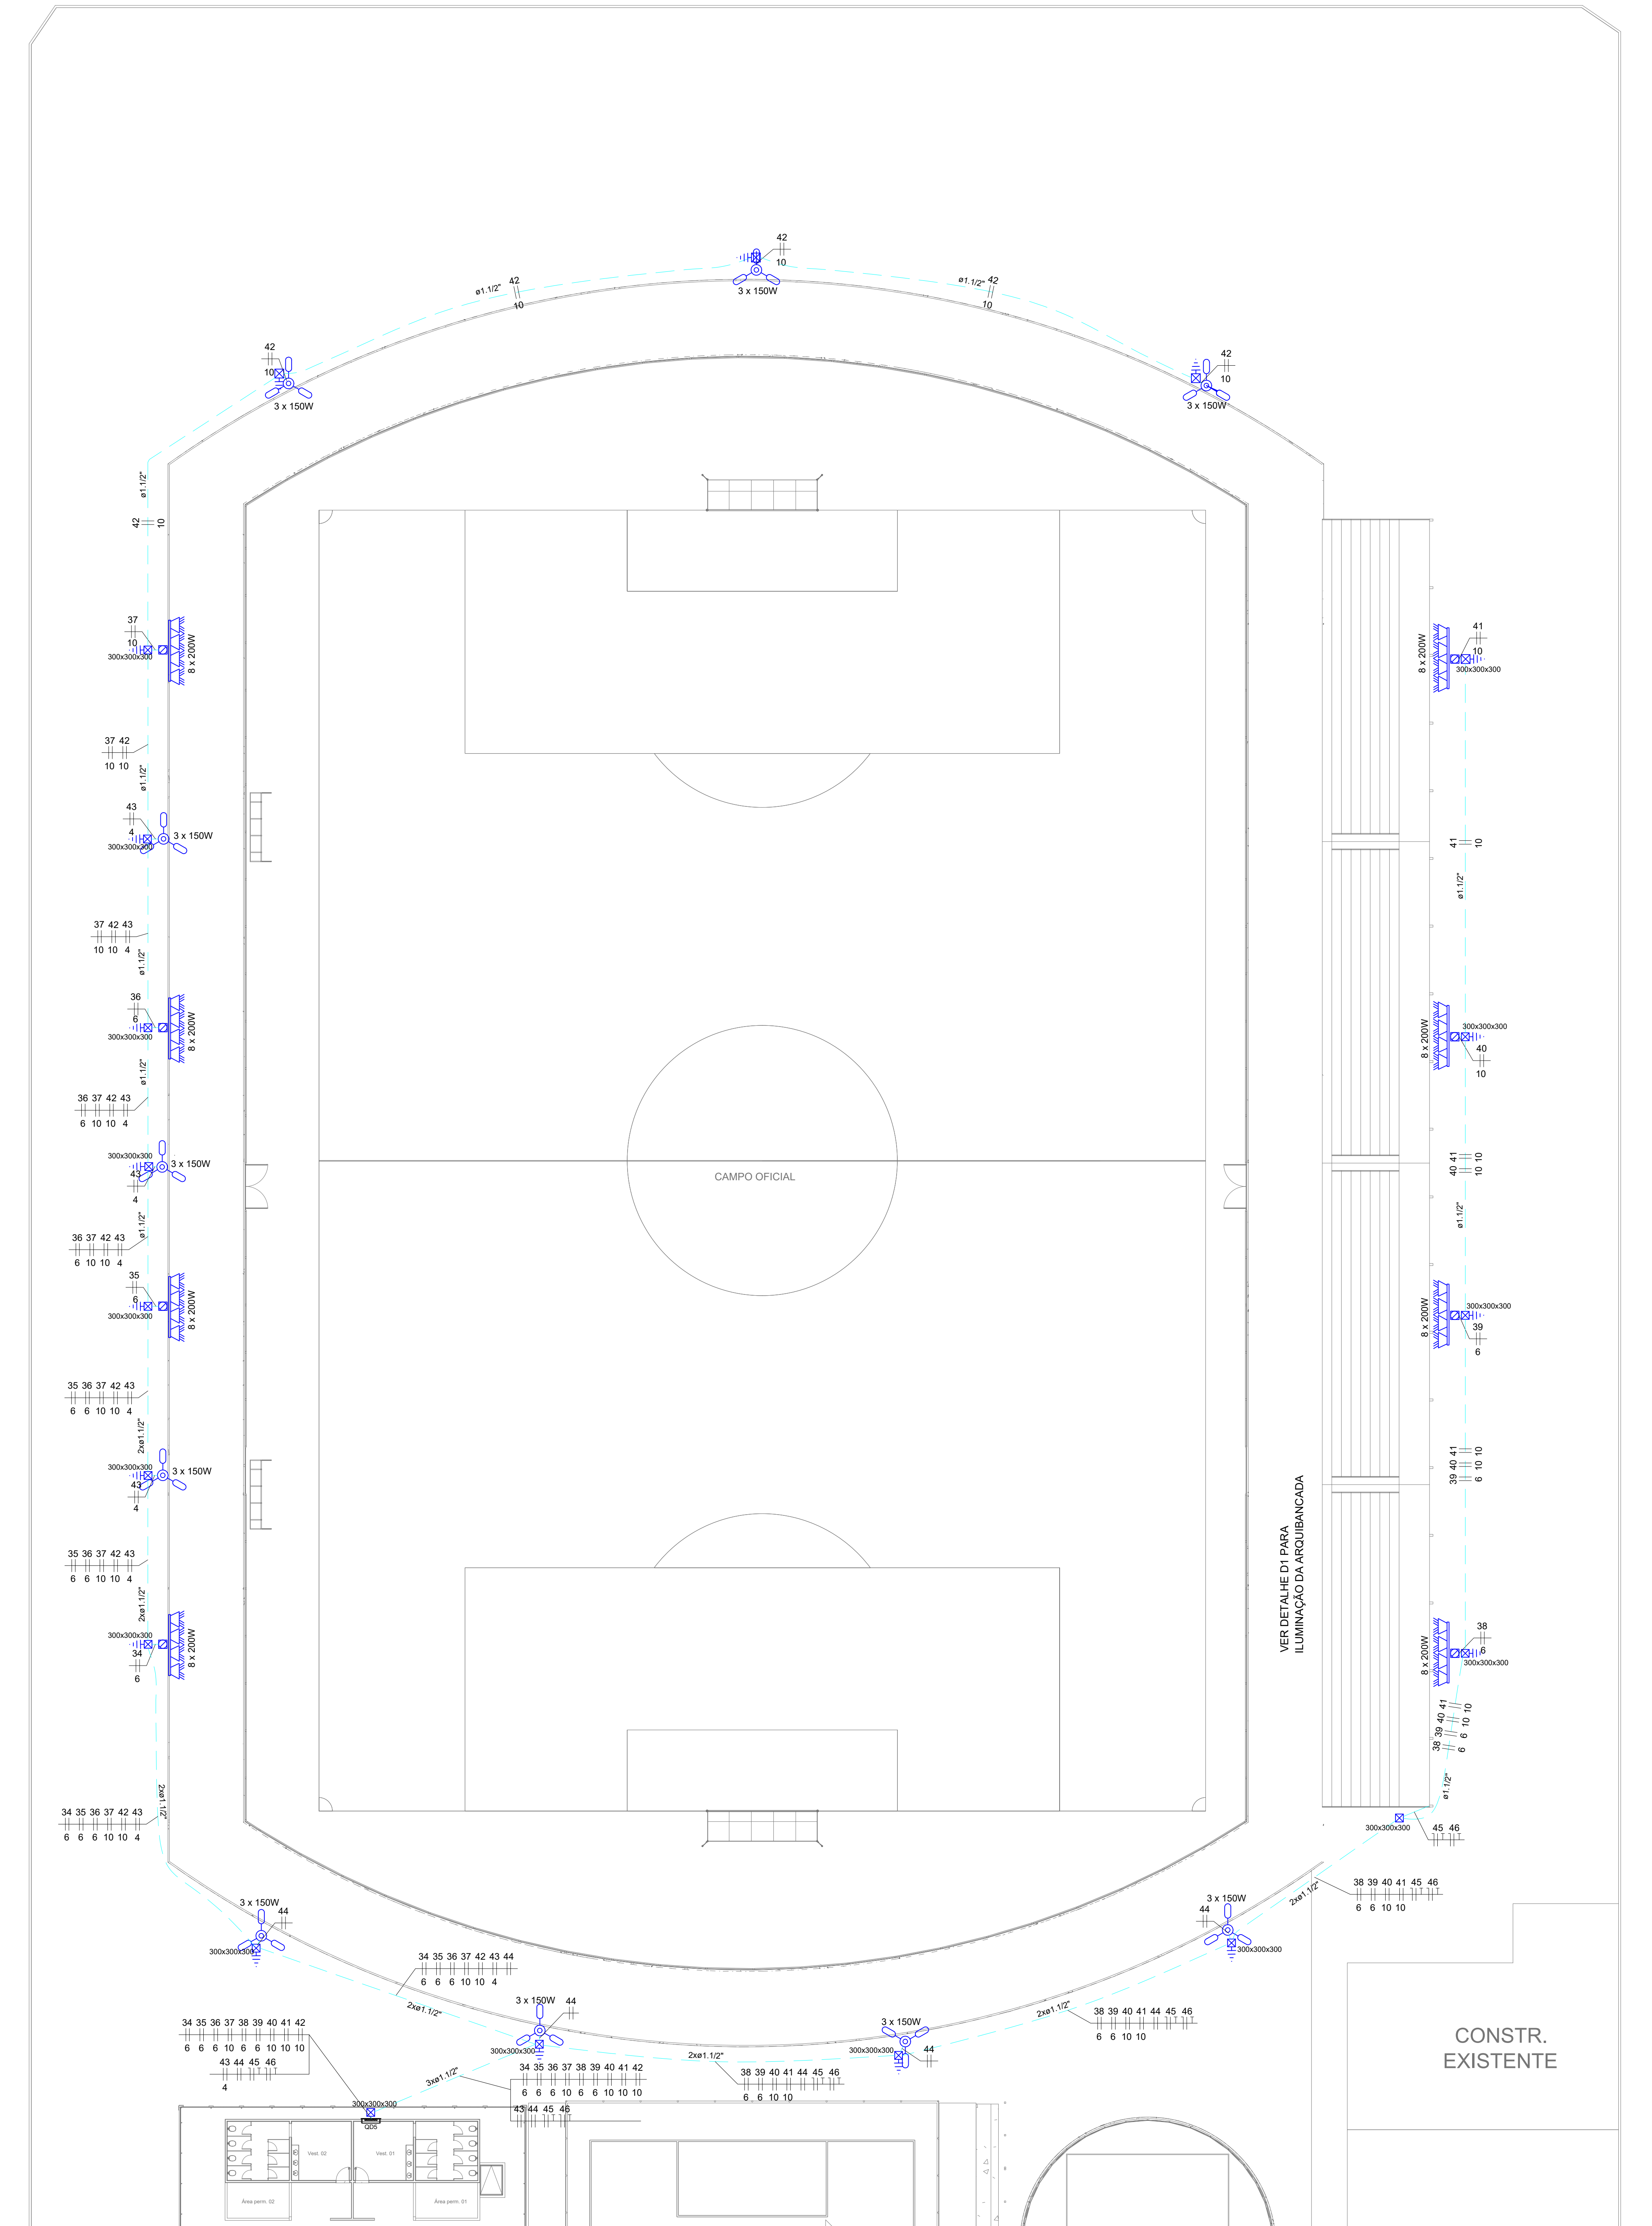


PROJETO ELÉTRICO DE BAIXA TENSÃO
ESCALA: 1:200

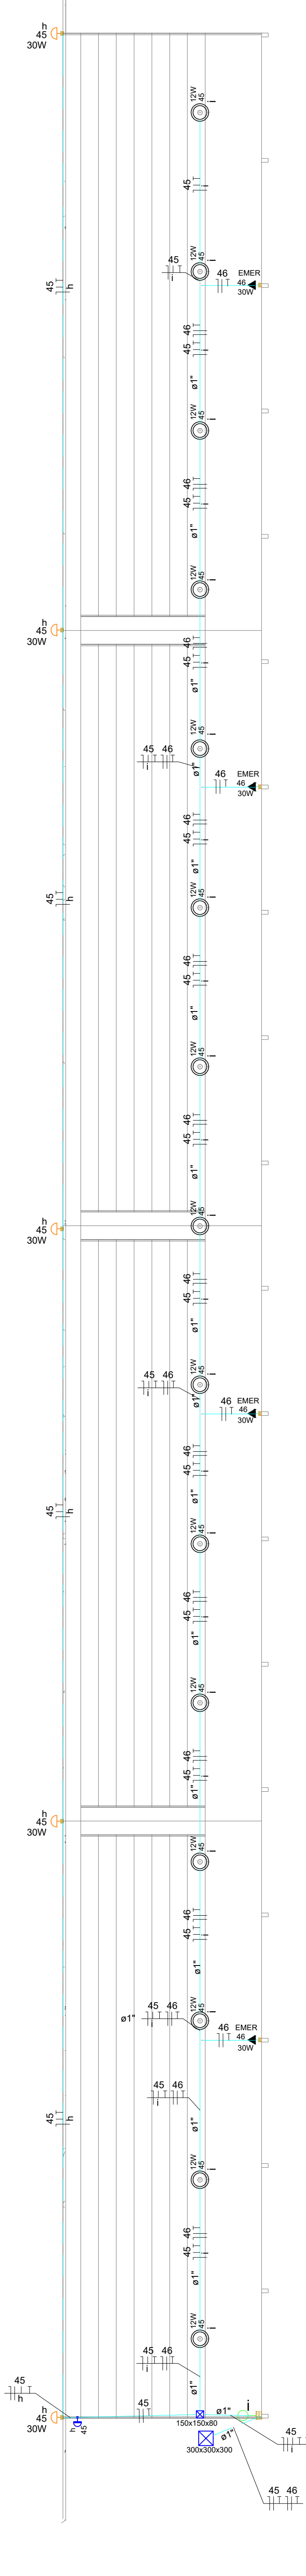


ARQUIBANCADA: ILUMINAÇÃO - D1
ESCALA: 1:125

Legenda - Pavimento	
	2 Tomasas médias a 1,10m do piso
	2x20W - luminária de sobrepor
	Botteira para Sinal Audiovisual para PNE - 1 teca - 0,40m do piso
	Caixa de passagem 150x150x80 a 2,20 do piso
	Caixa de passagem 300x300x300 no piso
	Caixa de passagem 400x400x400 no piso
	Entrada de senço
	Interruptor sensor de presença a 2,20m do piso
	Interruptor simples 1 teca - 1,10m do piso
	Interruptor simples 1 teca - 1,20m do piso
	Interruptor simples e Tomada hexagonal a 1,10m do piso
	Luminária LED 24W
	Motor trifásico a 0,30m do piso
	Ponto genérico de luz 15W
	Ponto genérico de luz - 8 x 200W
	Poste de IP 2 pétalas de 150W
	Poste de IP 3 pétalas de 150W
	Quadro de distribuição
	Quadro de medição
	Refletor de led
	Relé Fotoelétrico
	Sinal Audiovisual para PNE
	Tomada alta a 2,20m do piso
	Tomada baixa a 0,30m do piso
	Tomada média a 1,10m do piso

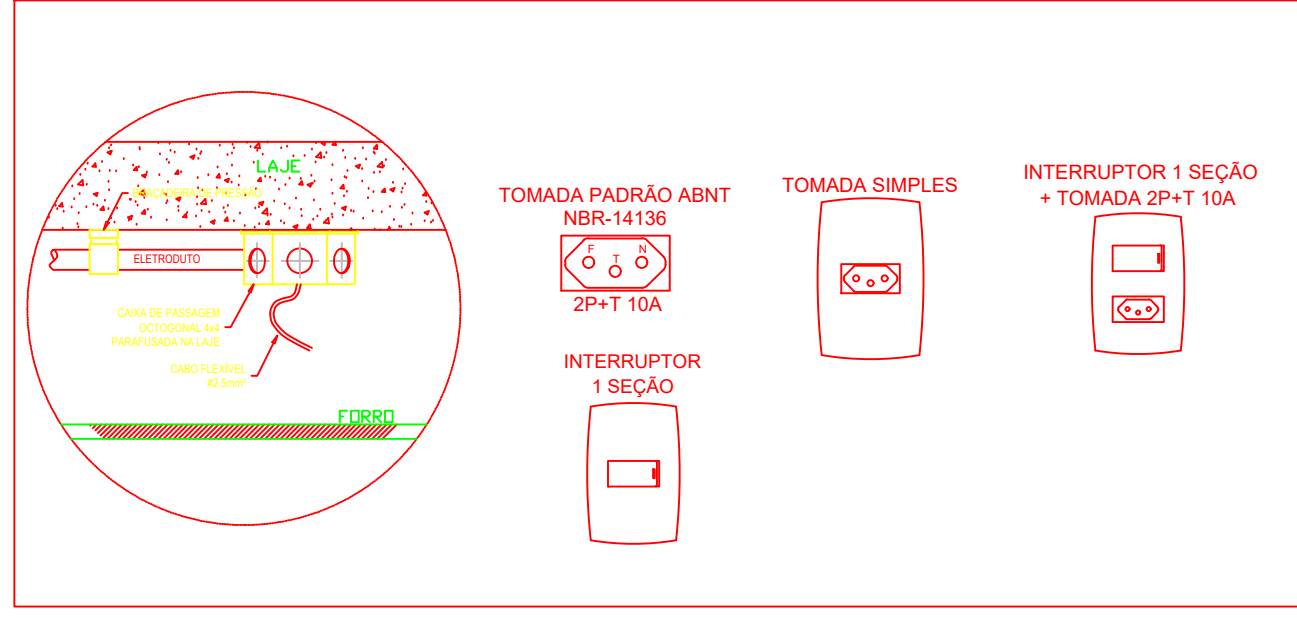


Legenda das indicações - Pavimento	
1cv	Pontos de força - Uso específico - Bomba - 1cv trifásico
4cv	Pontos de força - Uso específico - Bomba - 4cv trifásico
300x300x300	Avenaria - piso - 300x300x300 mm Signap
400x400x400	Avenaria - piso - 400x400x400 mm Signap
300x300x300	Avenaria - piso - 300x300x300 mm
150x150x80	Apo pintado - alta - 150x150x80 mm

Legenda de condutos - Pavimento	
Elétrica	Tubo
	Alta
	Média
	Baixa
	Piso

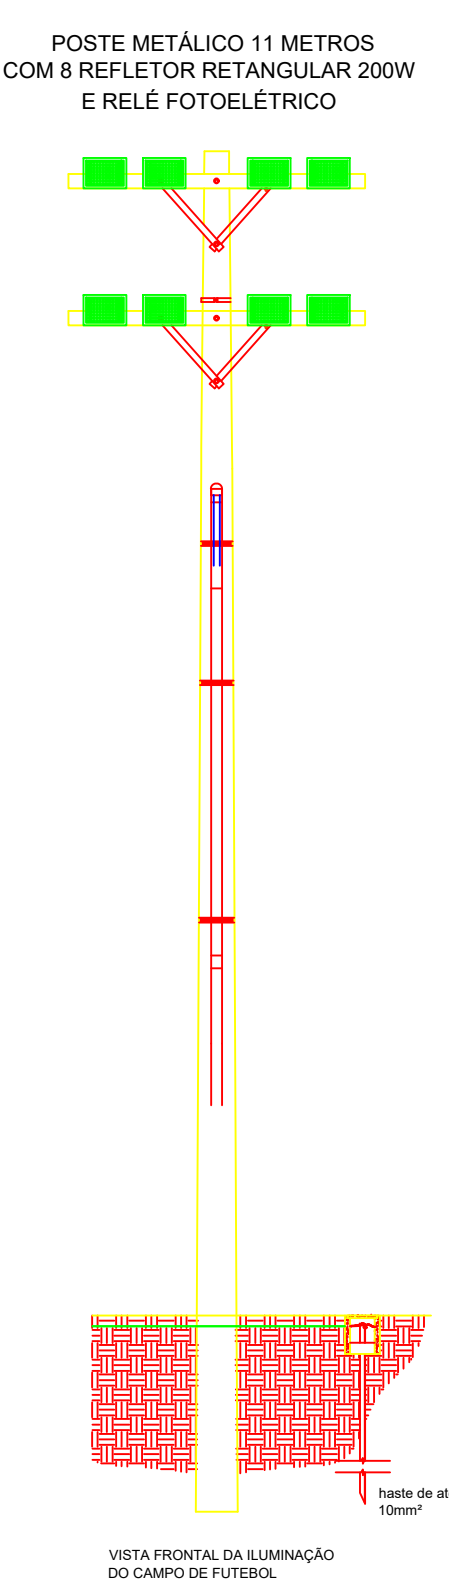

Engastamento:
L: Comprimento
e = 10 + 0,60 (m)

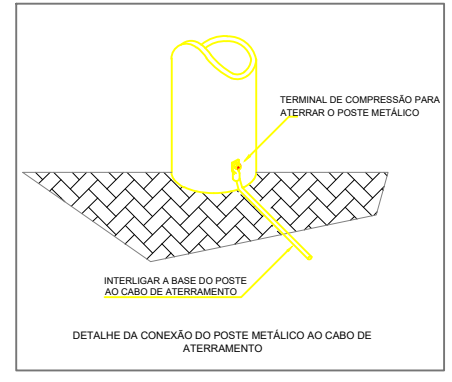

NOTAS: 1- MEDIDAS DADAS EM METROS (m). 2- AS COTAS PRESENTES EM NÚMERO NA ESCALA DO DESENHO. 3- O PROJETO DEVE SER EXECUTADO DE ACORDO COM O PROJETO DE ARQUITETURA E O PROJETO DE ESTRUTURA. 4- REPRODUÇÃO SOMENTE COM AUTORIZAÇÃO POR ESCRITO DO AUTOR DO PROJETO. LEI Nº 9.610 - LEI DO DIREITO AUTUAL. 5- AS MEDIDAS CONTIDAS NESTE PROJETO SÃO ILUSTRATIVAS PODENDO SOFRER ALTERAÇÕES DURANTE A EXECUÇÃO. 6- O PROJETO FOI DESENVOLVIDO A PARTIR DE INFORMAÇÕES ENCAMINHADAS PELO MUNICÍPIO, SENDO DESTE A RESPONSABILIDADE QUANTO AS ARTES DOS PROFISSIONAIS ENVOLVIDOS.		
REVISÃO	DESCRIÇÃO	DATA
01	ELABORAÇÃO	24/02/2026
PROPRIETÁRIO: PREFEITURA MUNICIPAL DE CASTANHEIRA - MT CNPJ: 24.772.154/0001-60		
ELABORAÇÃO: ASSOCIAÇÃO MATOGROSSENSE DOS MUNICÍPIOS COORDENAÇÃO DE PROJETOS amm.org.br centraldeprojetosamm@gmail.com PRESIDENTE: LEONARDO TADEU BORTOLIN CENTRAL DE PROJETOS		
OBJETO: REVITALIZAÇÃO DO ESPAÇO ESPORTIVO		
ENDEREÇO: RUA VITÓRIA REGIA, S/N, CASTANHEIRA - MT CEP: 76.345-000		
ESPECIALIDADE: PROJETO ELÉTRICO DE BAIXA TENSÃO		
ASSUNTO: ILUMINAÇÃO DO CAMPO, E ARQUIBANCADA E DETALHES		TIPO DE OBRA: ESPORTIVA
FRANCA: 01/06		MODALIDADE: CONSTRUÇÃO
AUTOR DO PROJETO: RESPONSÁVEL TÉCNICO DA OBRA:		ESCALA: INDICADA
DATA: FEVEREIRO/2026		COORDENADAS: 11°10'10.00"S - 58°36'51.00"W
OBSER: Agap		ASSINATURA: Alexandre Alves Actures Eng. Eletricista CREA 1227712